

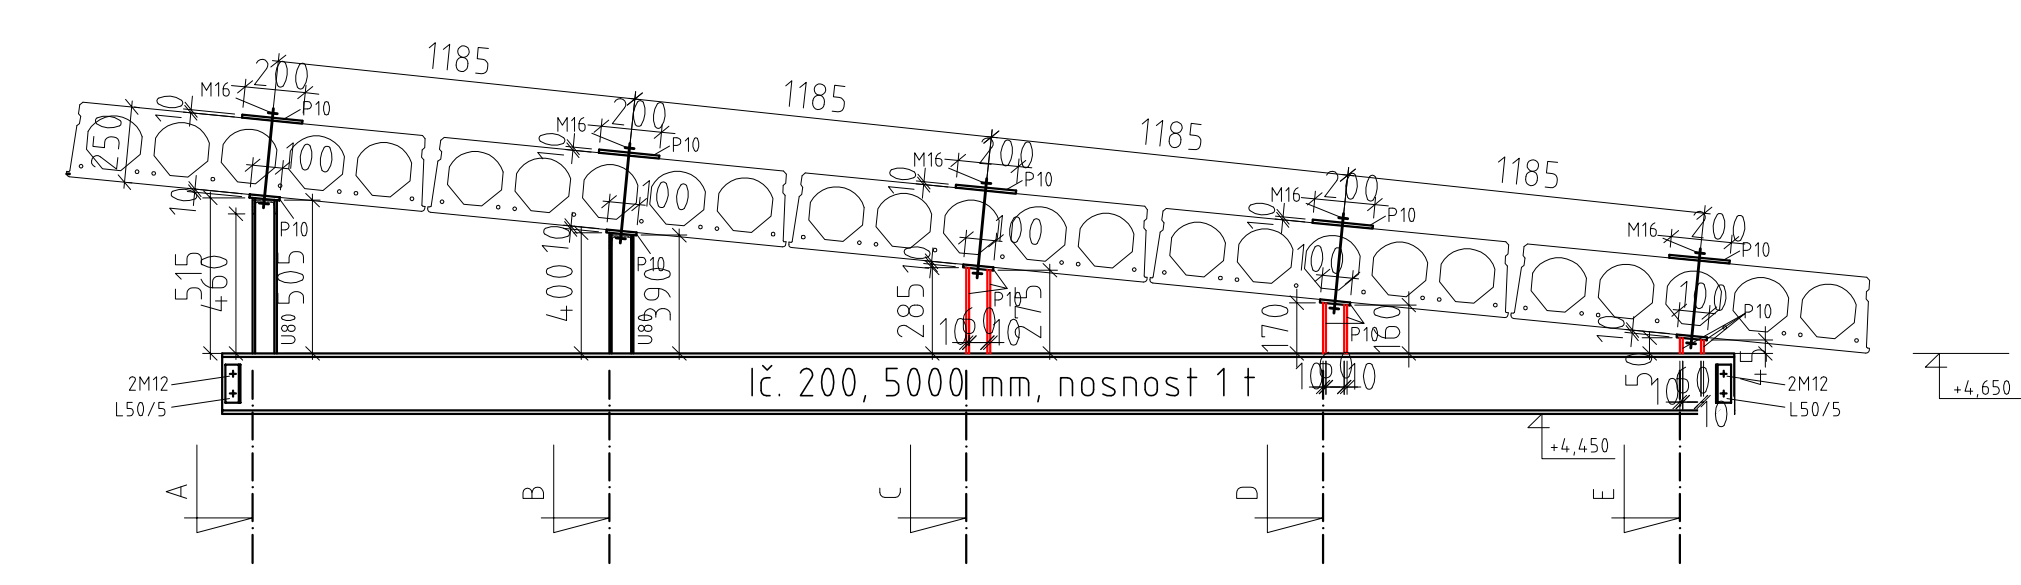
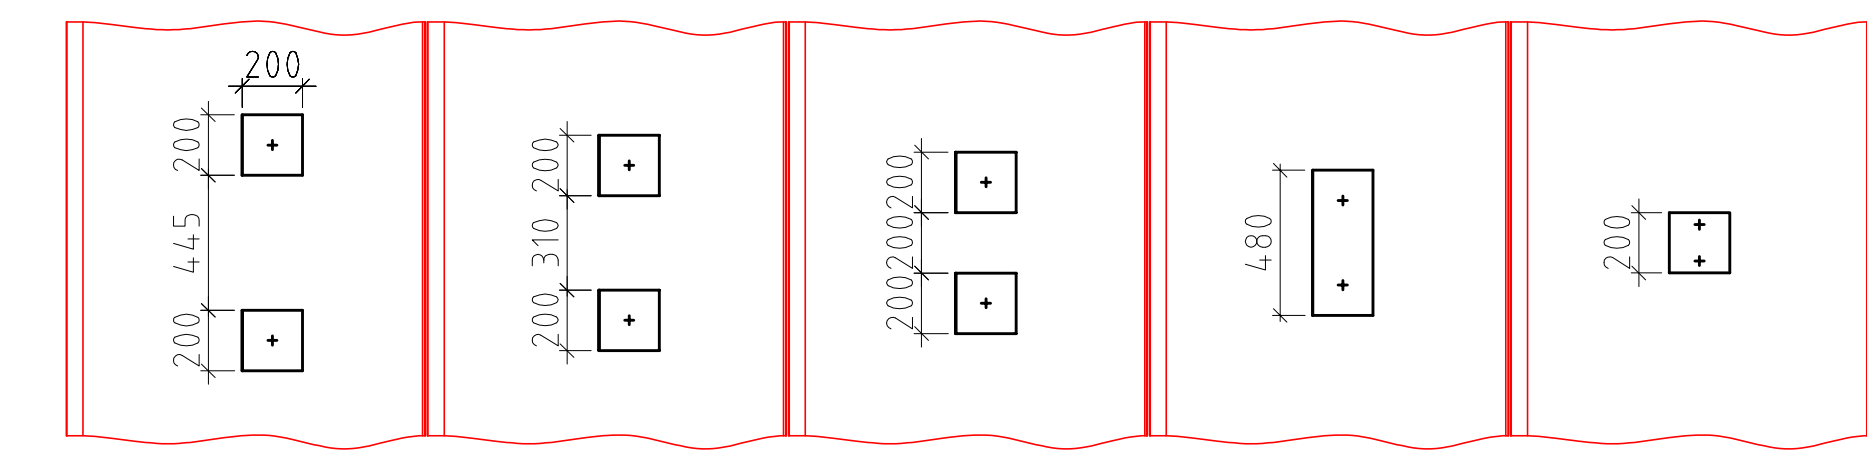


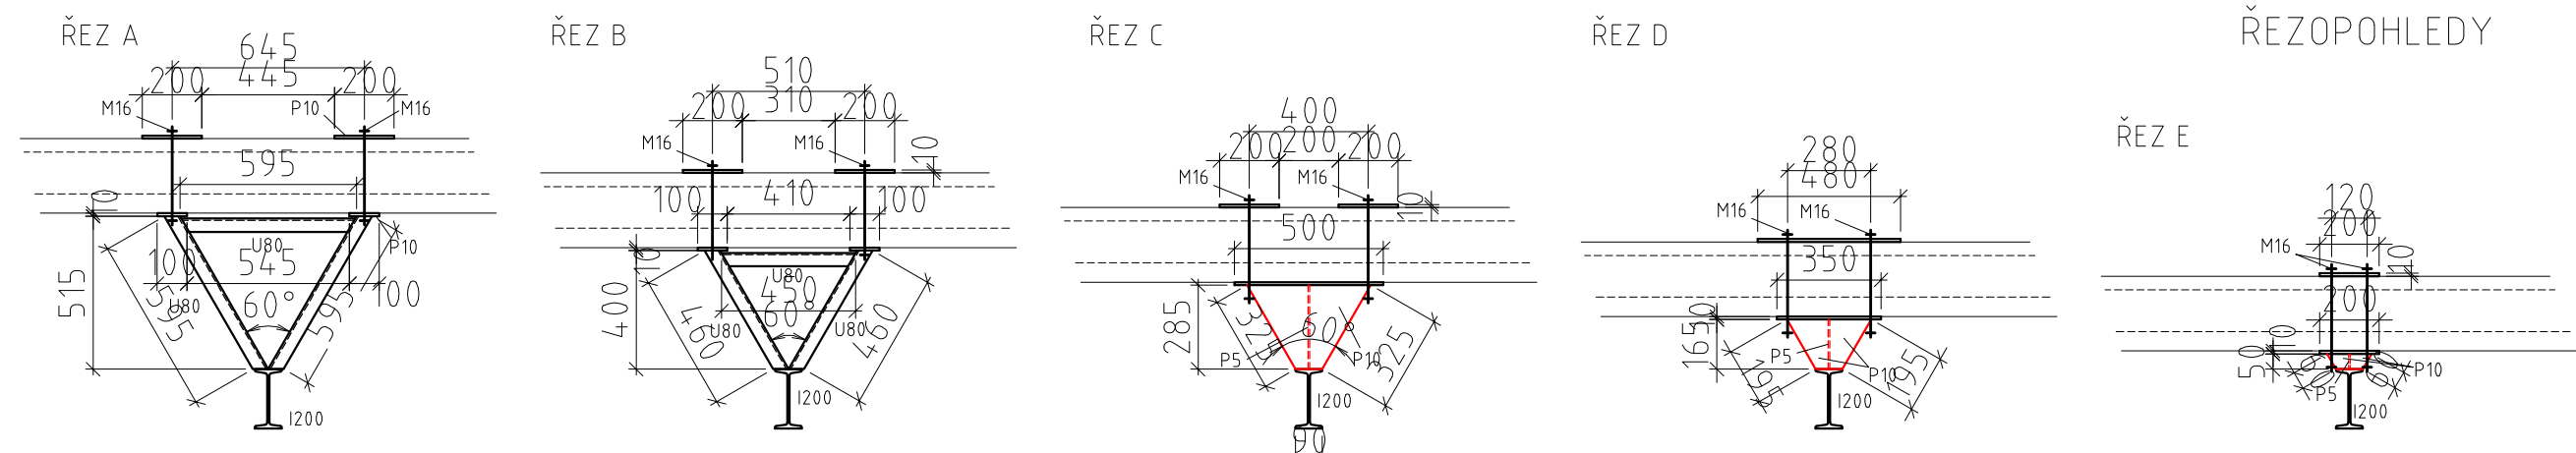

KOTVENÍ KLDKOSTROJOVÉ DRÁŽKY
M 1/25

VÝKAZ MATERIÁLU - JEŘÁB. DRÁŽKA

Nosník jeřábové dráhy IČ. 200	I =	5,0 m
Závitová tyč, pozink, M16, mat. 5.6	I =	0,35 m
počet závit. tyčí	p =	10 ks
matice M16, podložky	p =	20 ks
Plech P10, S235	pl =	2 m ²
Plech P5, S235	pl =	0,5 m ³
U80	I =	3,1 m
L50/5	I =	0,5 m

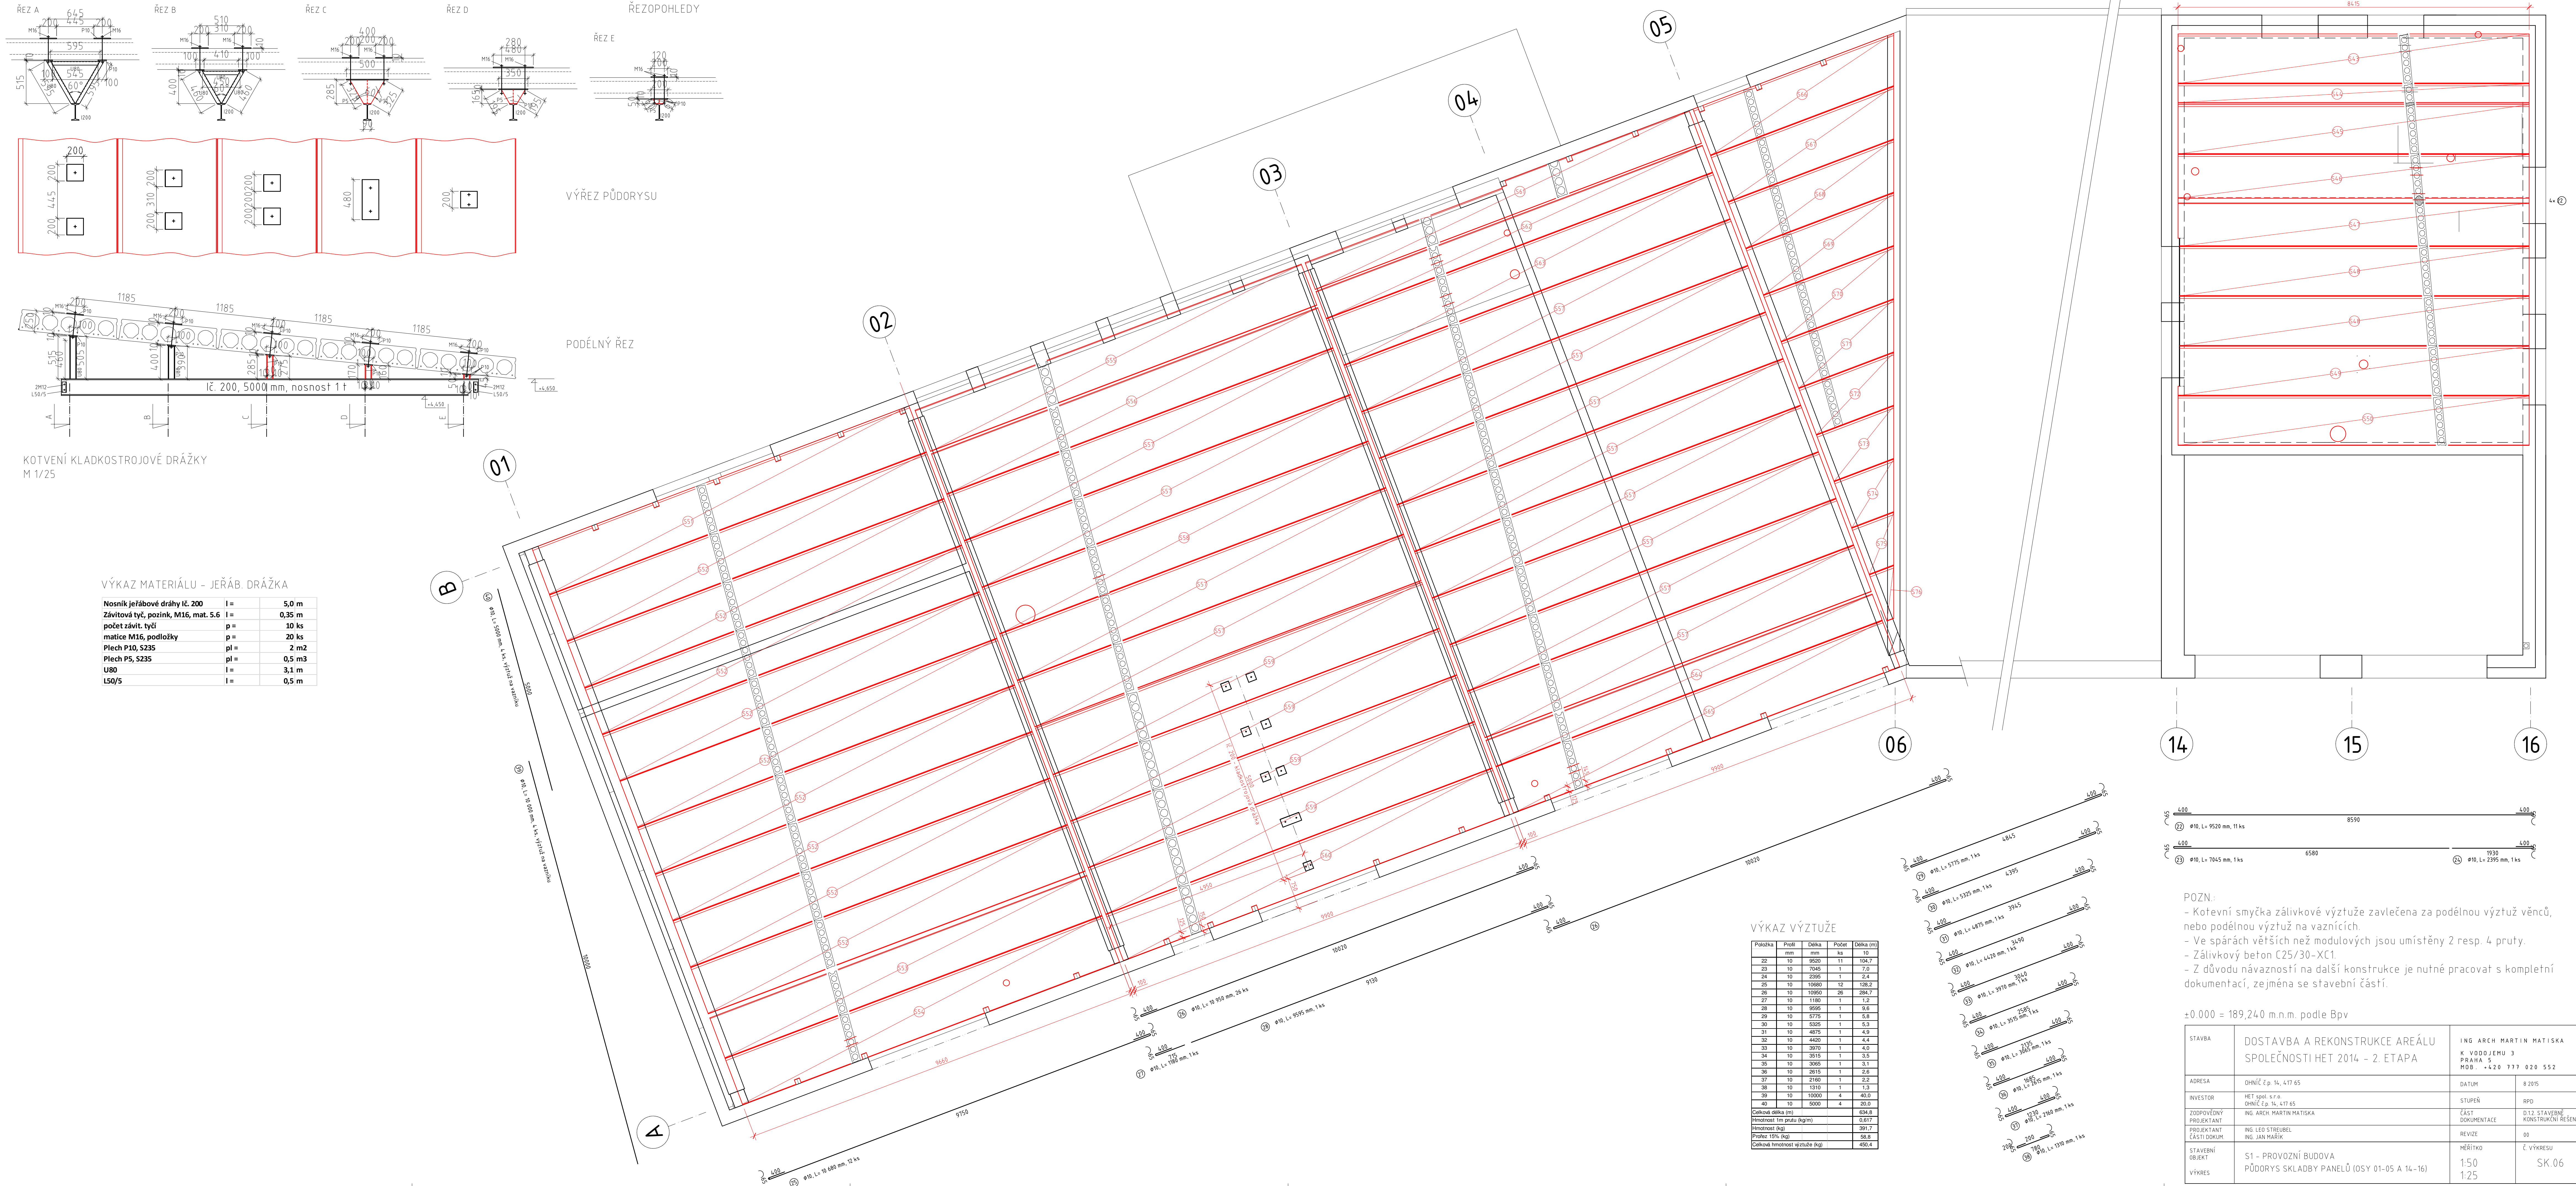

VÝKAZ VÝZTUŽE

Polozka	Profil	Délka mm	Počet	Délka (m)
22	10	8620	11	104,7
23	10	7045	1	7,0
24	10	2395	1	2,4
25	10	10680	12	128,2
26	10	10560	26	284,7
27	10	1180	1	1,2
28	10	8955	1	9,6
29	10	2775	1	2,8
30	10	5325	1	5,3
31	10	4875	1	4,9
32	10	4420	1	4,4
33	10	3970	1	4,0
34	10	3515	1	3,5
35	10	3065	1	3,1
36	10	2615	1	2,6
37	10	2160	1	2,2
38	10	1710	1	1,7
39	10	10000	4	40,0
40	10	5000	4	20,0
Celková délka (m)				634,8
Hmotnost 1m prutu (kg/m)				0,817
Hmotnost (kg)				519,7
Prostředek 10% (kg)				52,0
Celková hmotnost výztuže (kg)				571,7

POZN:

- Kotevní smyčka závlivkové výztuže zavlečena za podélnou výztuž věnců, nebo podélnou výztuž na vaznicích.
- Ve spárách větších než modulových jsou umístěny 2 resp. 4 pruty.
- Závlivkový beton C25/30-XC1.
- Z důvodu návaznosti na další konstrukce je nutné pracovat s kompletní dokumentací, zejména se stavební částí.

±0,000 = 189,240 m.n.m. podle BpV

STAVBA	DOSTAVBA A REKONSTRUKCE AREÁLU SPOLEČNOSTI HET 2014 - 2. ETAPA		ING. ARCH. MARTIN MATISKA K. VODOJEMU 3 PRAHA 5 MOB. +420 777 020 552	
ADRESA	OHNÍČ Ěp. 14, 417 65	DATUM	8.2015	
INVESTOR	HET spol. s r.o. OHNÍČ Ěp. 14, 417 65	STUPEŇ	RPD	
ZODPOVĚDNÝ PROJEKTANT	ING. ARCH. MARTIN MATISKA	ČÁST DOKUMENTACE	01.2. STAVEBNÍ KONSTRUKČNÍ ŘEŠENÍ	
PROJEKTANT ČÁSTI DOKUM	ING. LEO STREUBEL ING. JAN MARÍK	REVIZE	00	
STAVEBNÍ OBJEKT	S1 - PROVOZNÍ BUDOVA PŮDORYS SKLADBY PANEŮ (OSY 01-05 A 14-16)	MĚŘÍTKO	1:50 1:25	
VÝKRES			Č. VÝKRESU SK.06	