


ŽB VĚNCE ČÁST I.
M 1/50
VÝŘEZ PŮDORYSU 1.NP/STŘECHA (OSY 11-16)

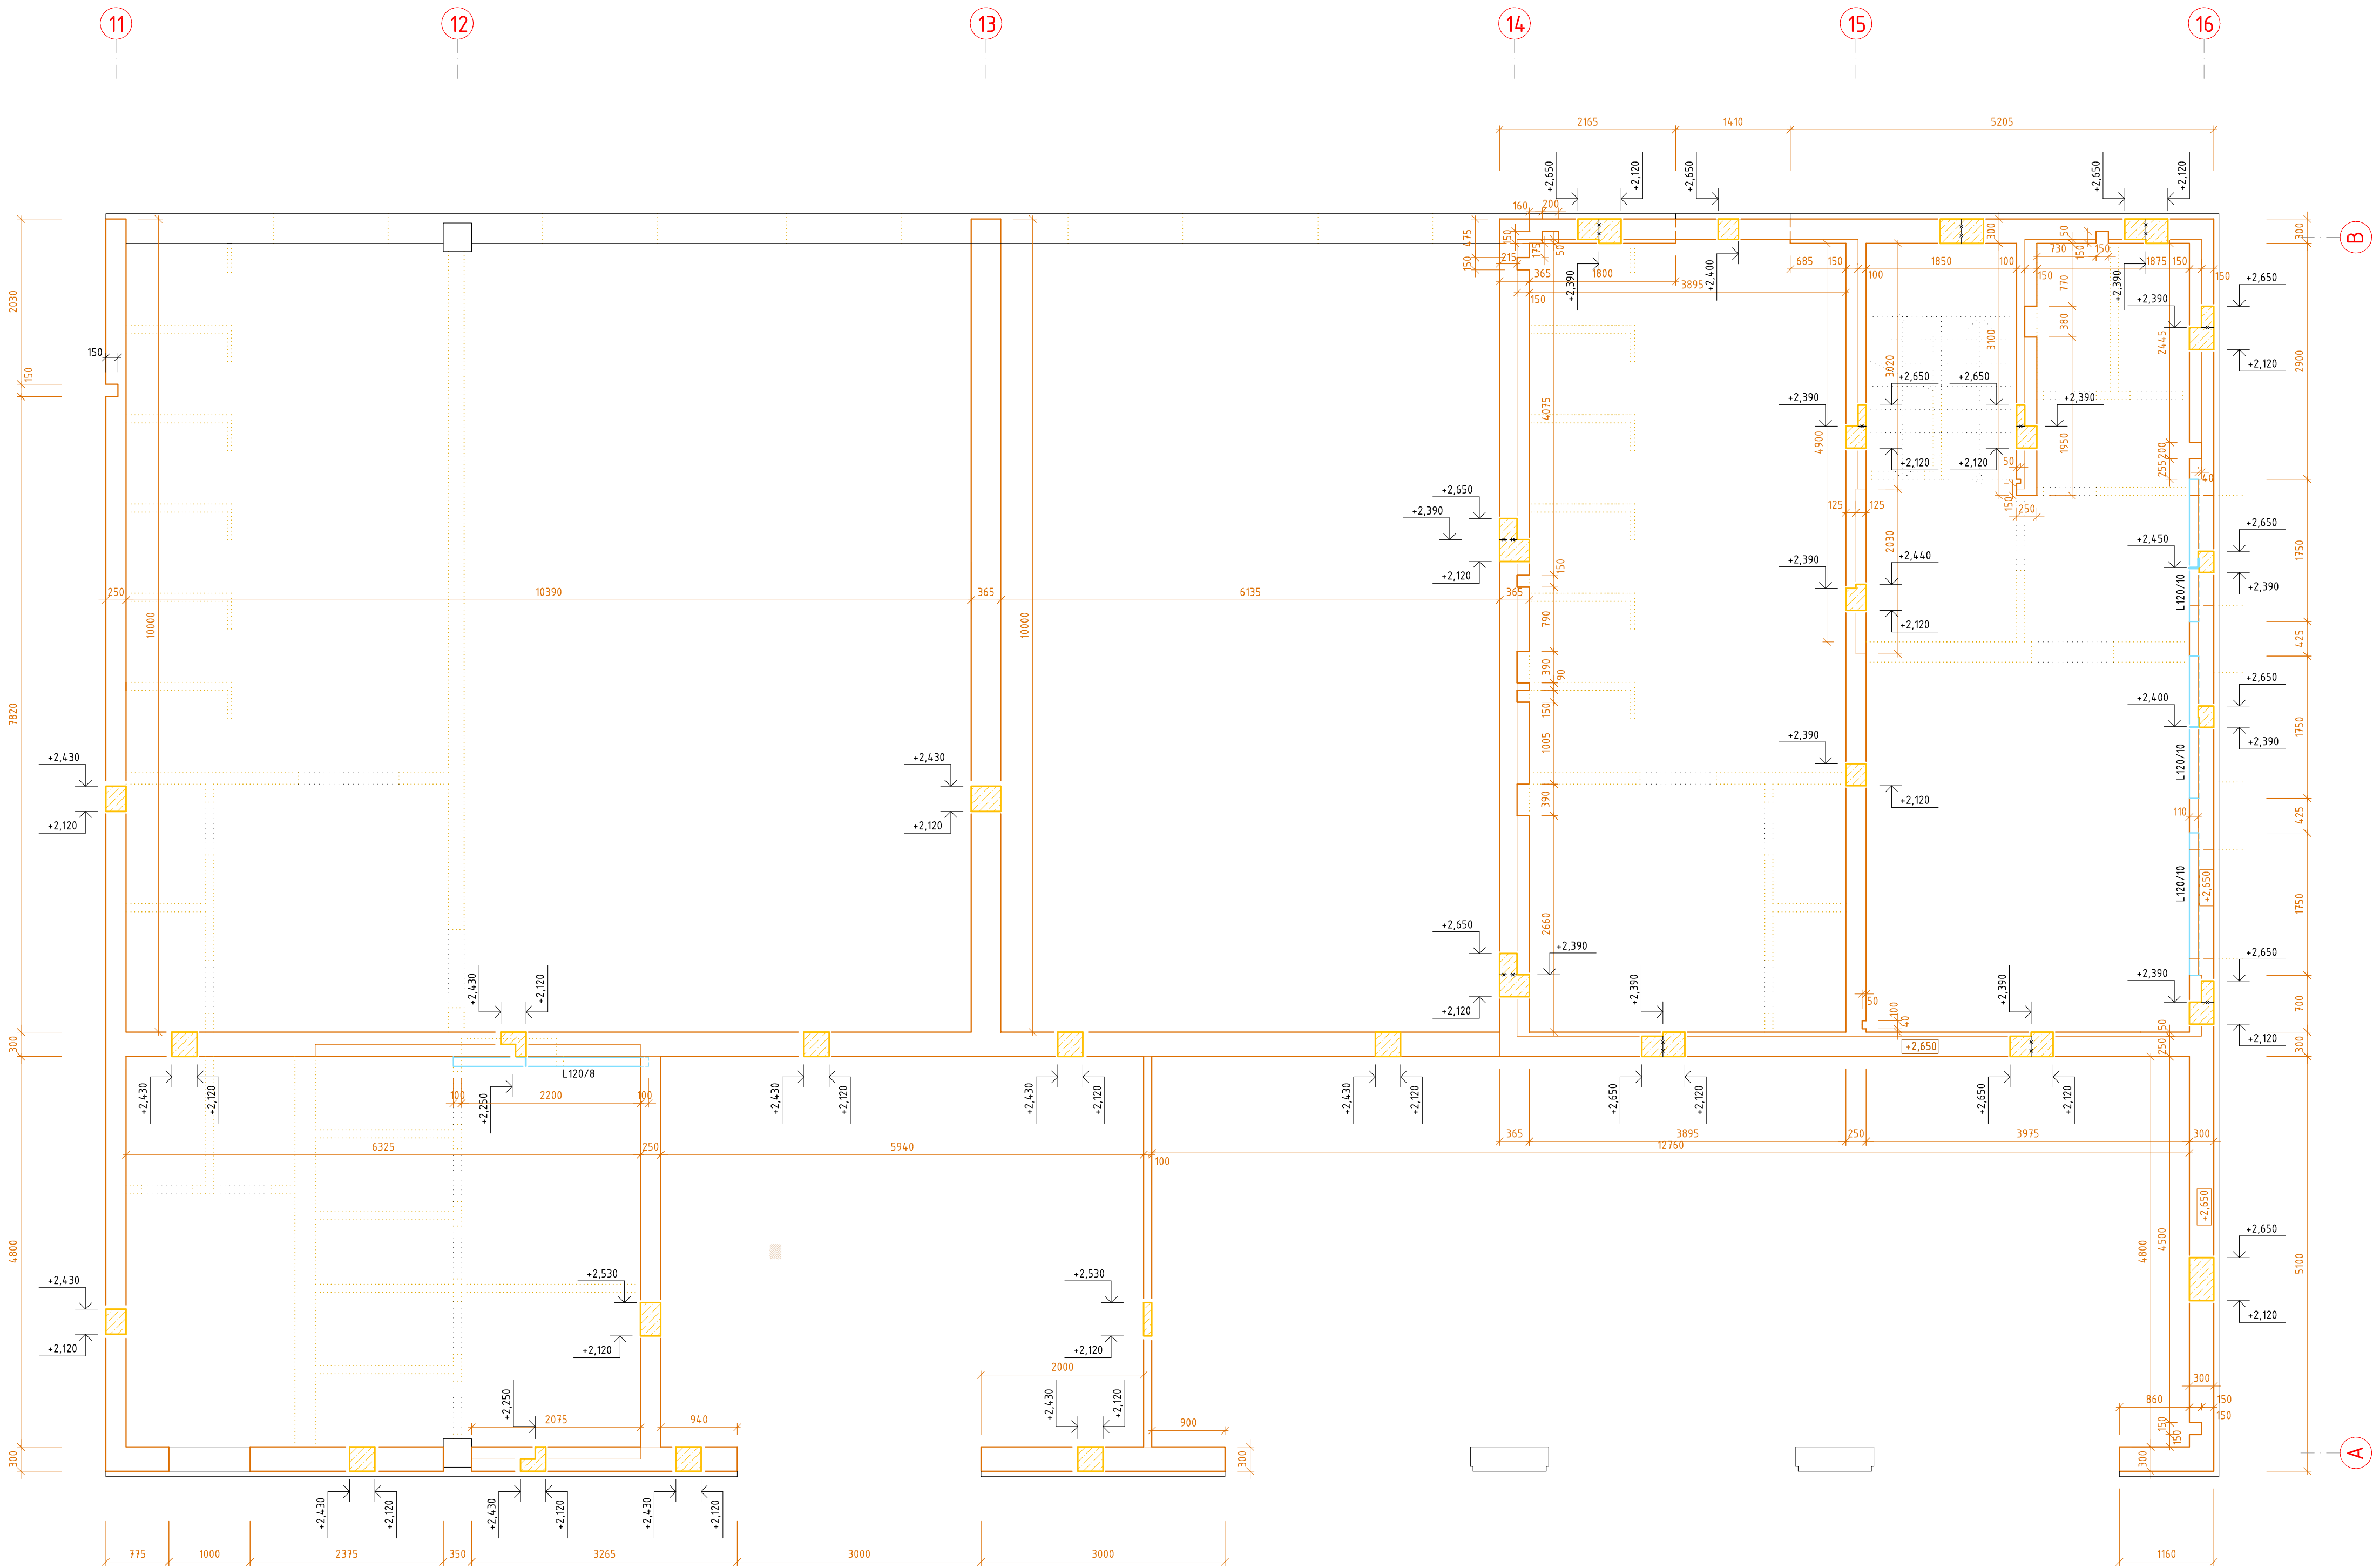

POZN.:
- Beton C25/30-XC1.
- Z důvodu návazností na další konstrukce je nutné pracovat s kompletní dokumentací, zejména se stavební částí.

±0.000 = 189,240 m.n.m. podle Bpv

STAVBA	DOSTAVBA A REKONSTRUKCE AREÁLU SPOLEČNOSTI HET 2014 - 2. ETAPA	ING ARCH MARTIN MATISKA K VODOJEMU 3 PRAHA 5 MOB. +420 777 020 552	
ADRESA	OHNÍČ č.p. 14, 417 65	DATUM	08 2015
INVESTOR	HET spol. s r.o. OHNÍČ č.p. 14, 417 65	STUPEŇ	RPD
ZODPOVĚDNÝ PROJEKTANT	ING. ARCH. MARTIN MATISKA	ČÁST DOKUMENTACE	D.12 STAVEBNĚ KONSTRUKČNÍ ŘEŠENÍ
PROJEKTANT ČÁSTI DOKUM.	ING. LEO STRUBEL ING. JAN MAŘIK	REVIZE	00
STAVEBNÍ OBJEKT	S1 - PROVOZNÍ BUDOVA ŽB VĚNCE - TVARY - ČÁST I.	MĚŘÍTKO	Č. VÝKRESU SK.08
VÝKRES		1:50	