



ŽB VĚNCE - VÝŘEZ PŮDORYSU 2.NP
(OSA 14-16)


M 1:50

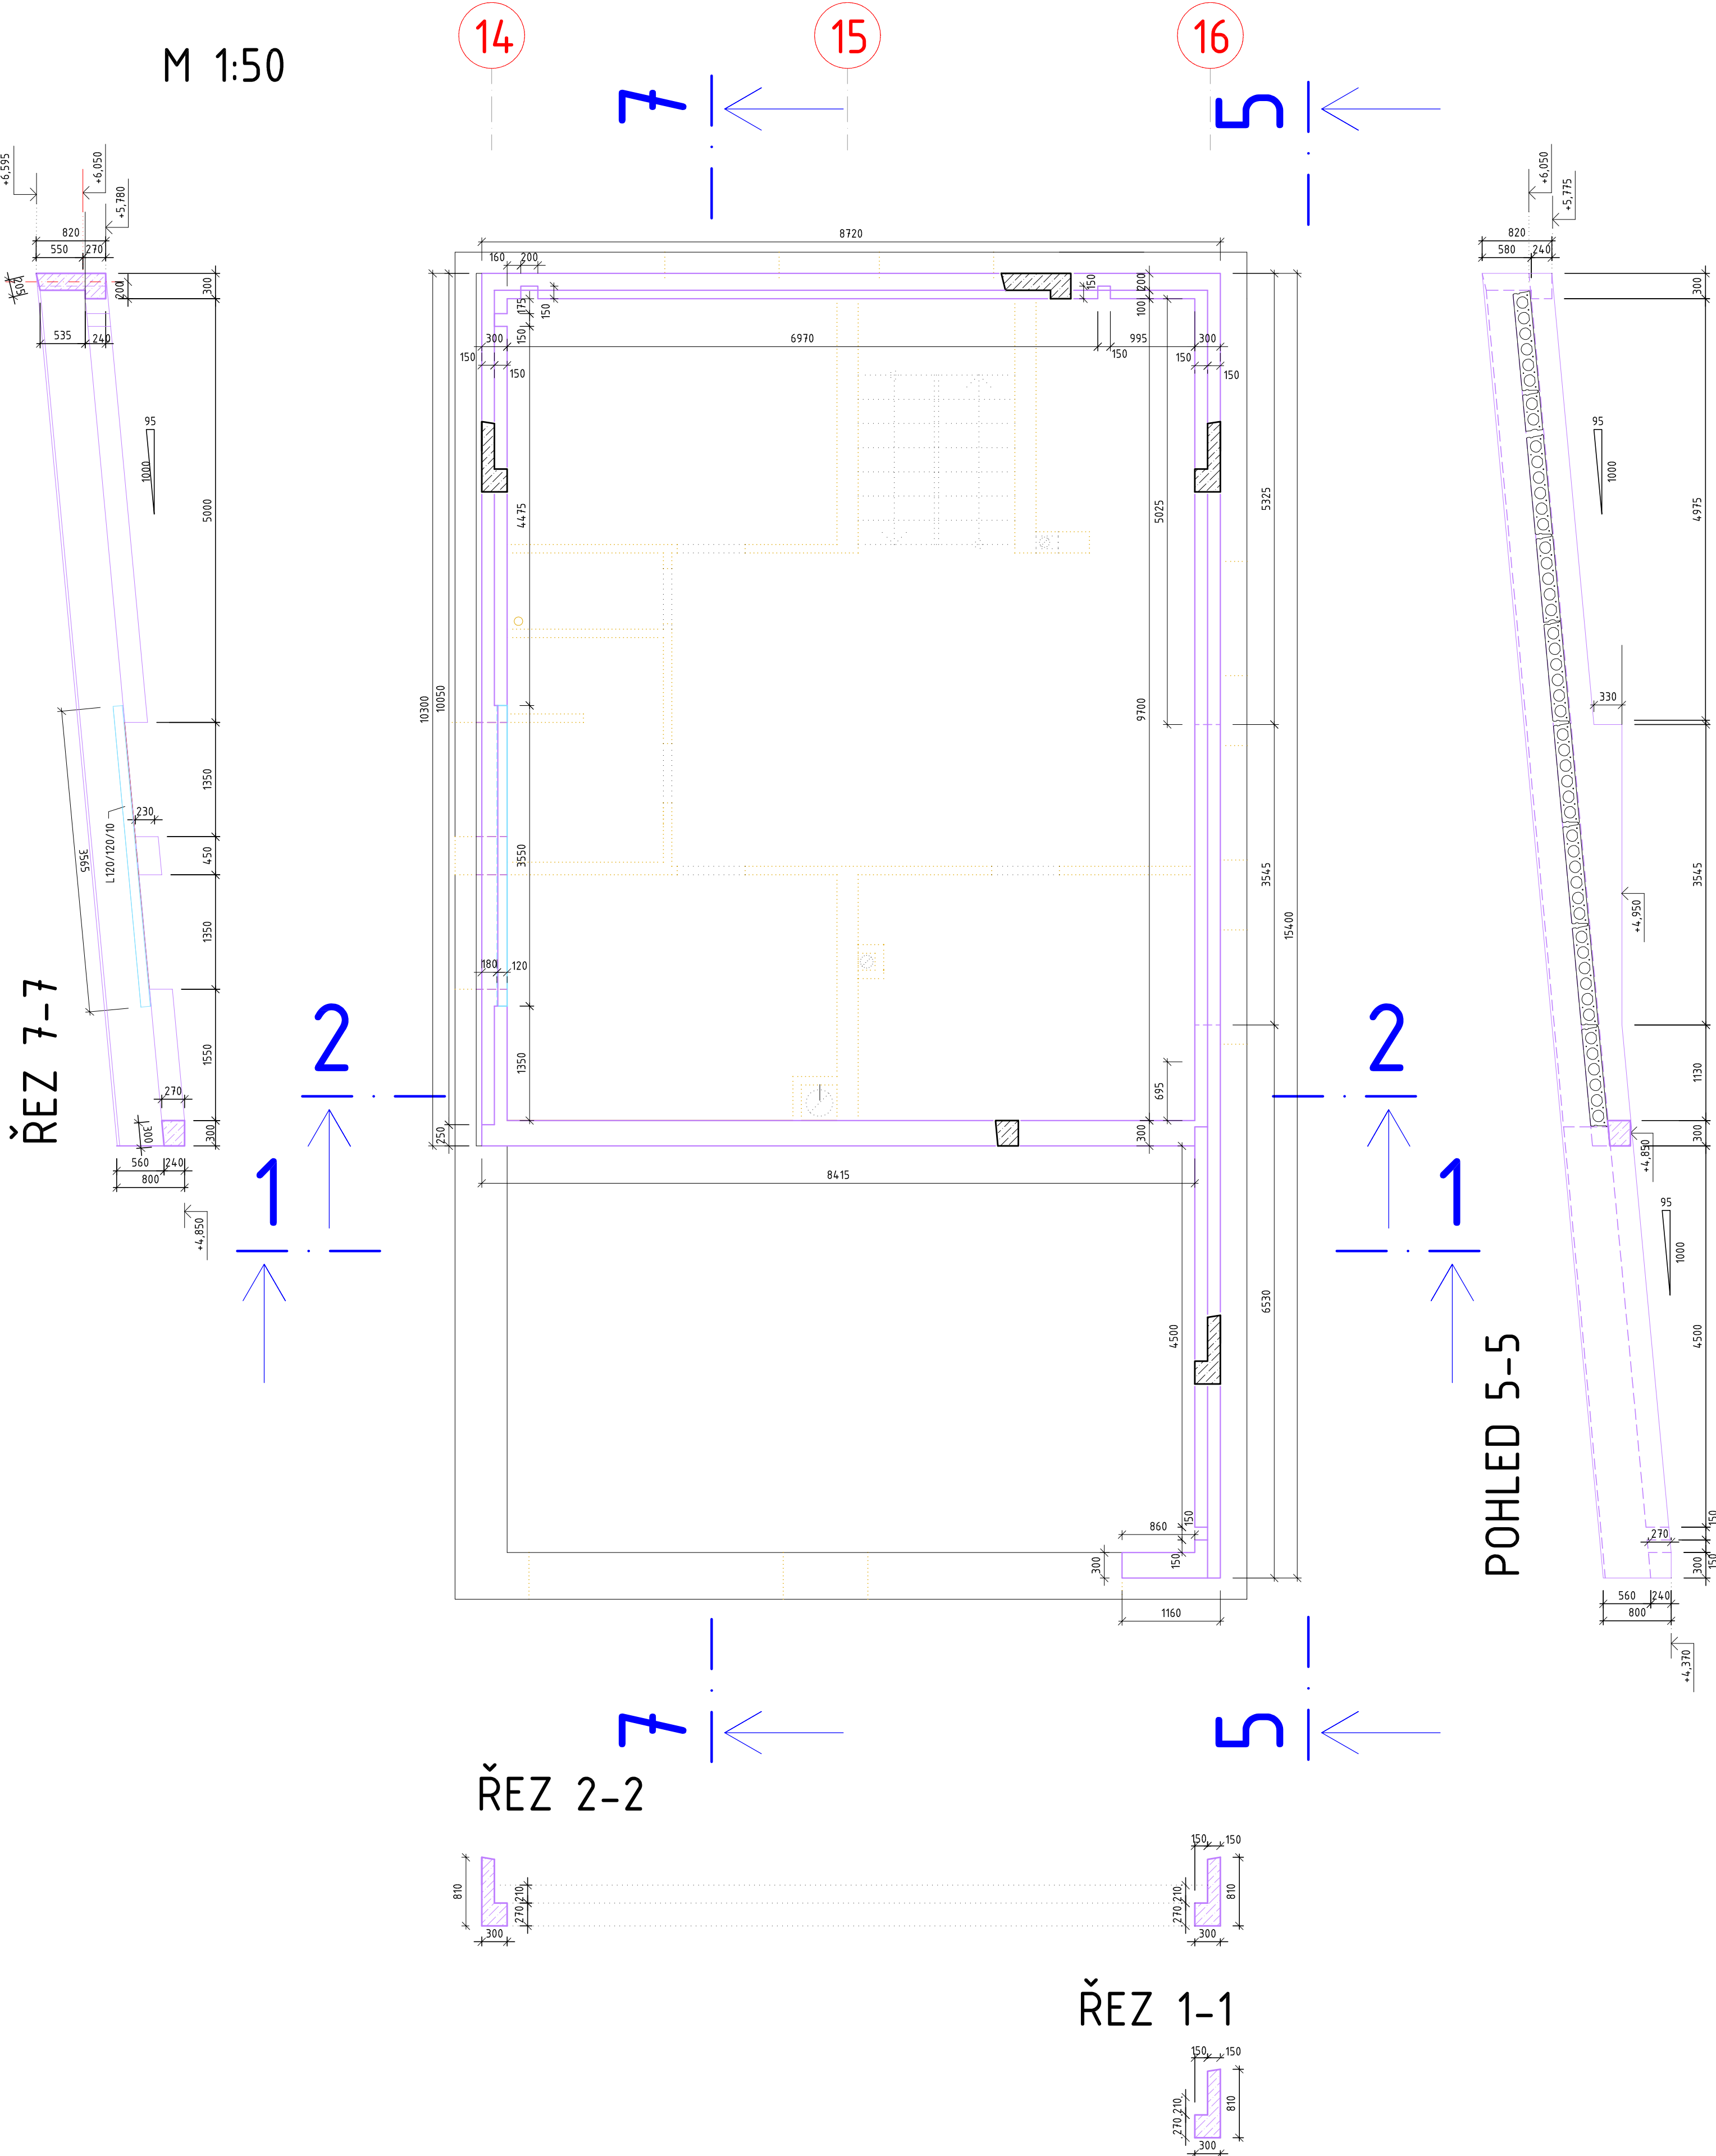

VÝŘEZ PŮDORYSU (OSA 06)
spodní věnec

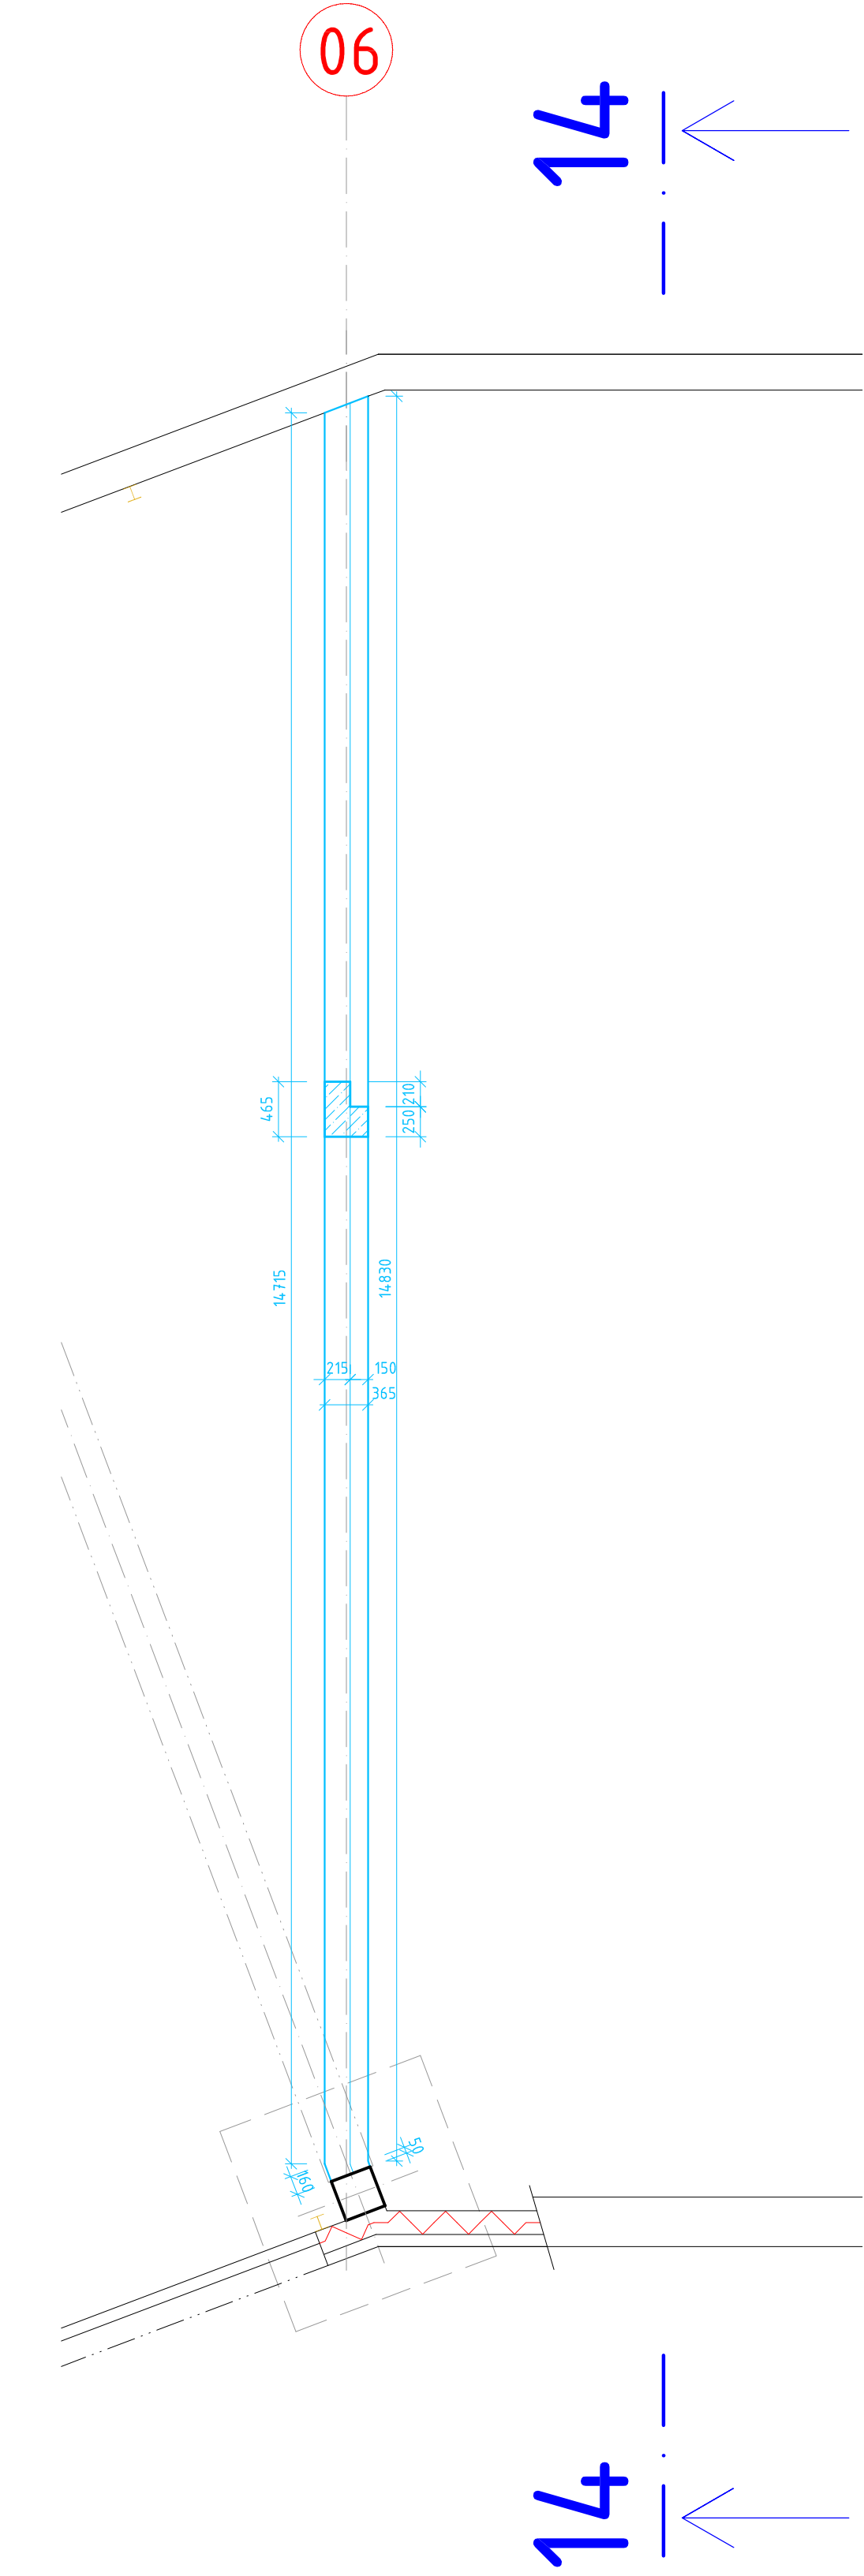

horní věnec

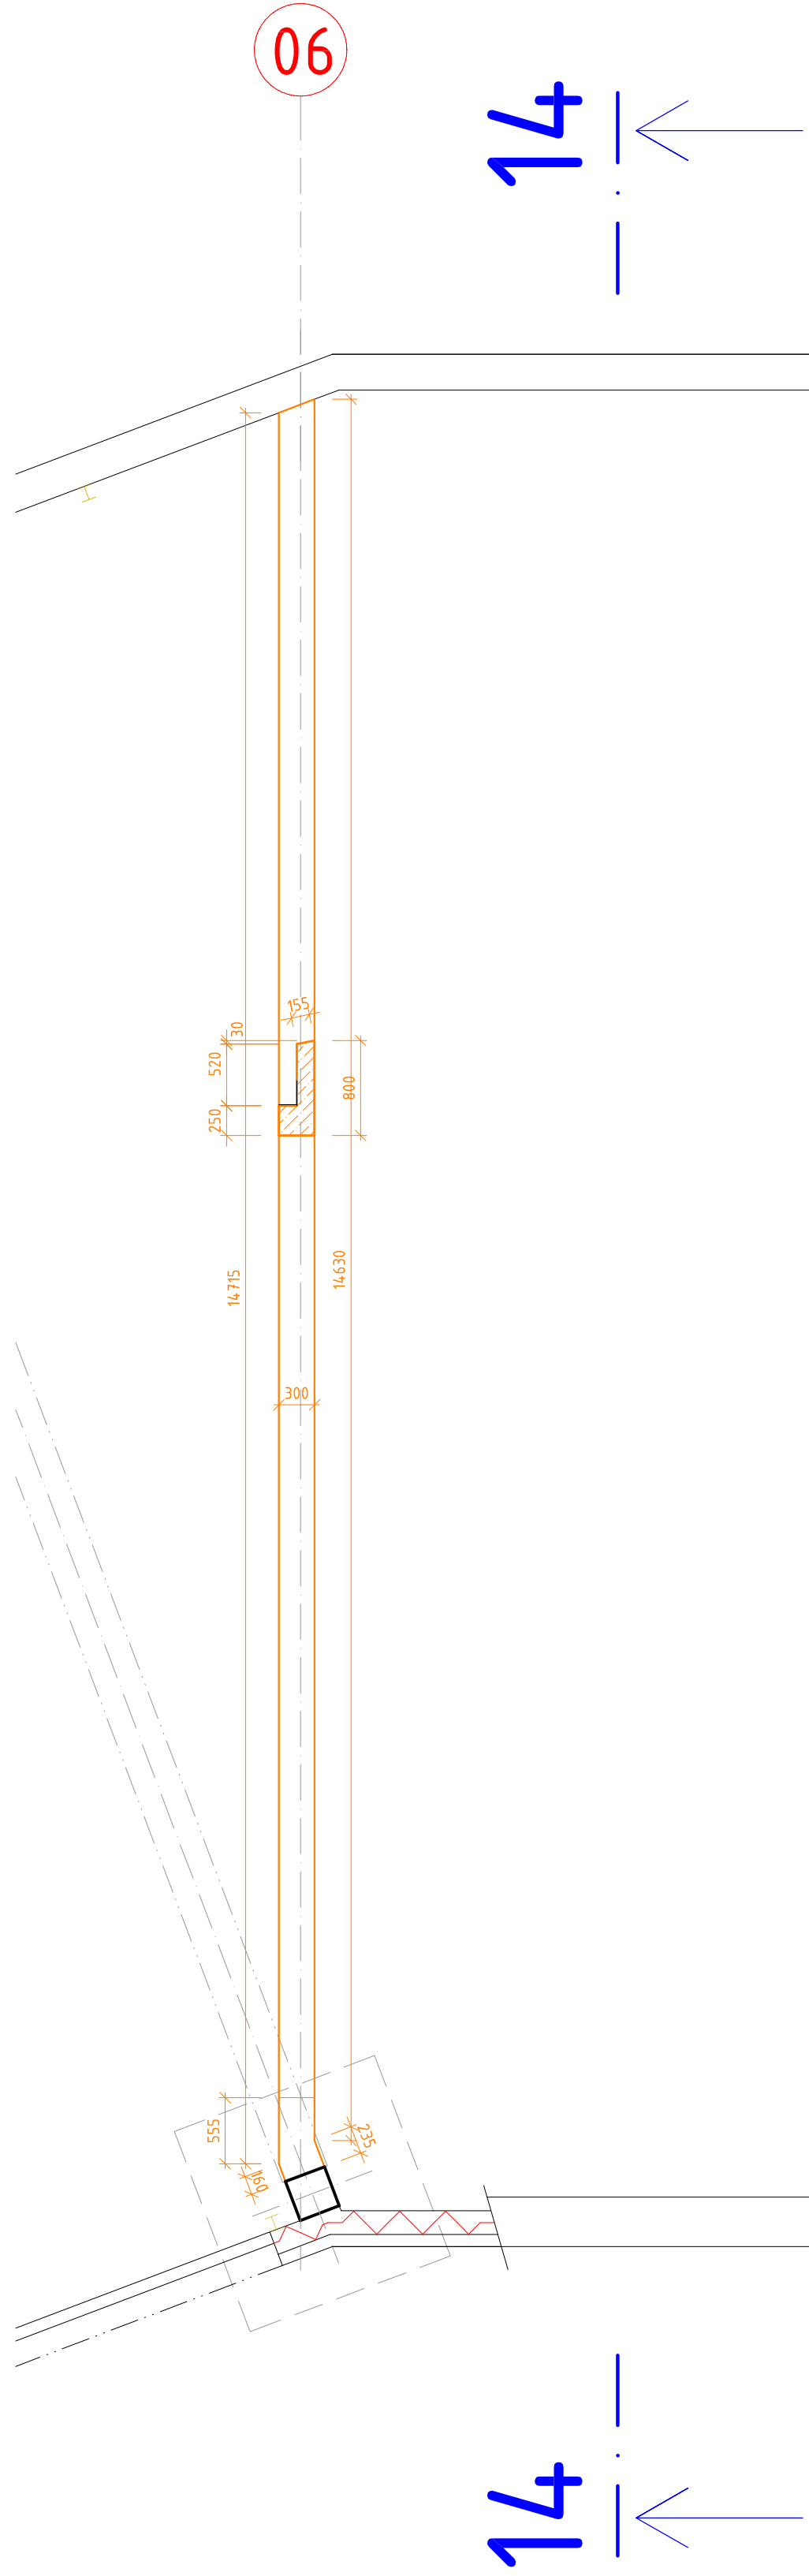

POZN:
- Beton C25/30-XC1.
- Z důvodu návazností na další konstrukce je nutné pracovat s kompletní dokumentací, zejména se stavební částí.

±0.000 = 189,240 m.n.m. podle Bpv			
STAVBA	DOSTAVBA A REKONSTRUKCE AREÁLU SPOLEČNOSTI HET 2014 - 2. ETAPA	ING ARCH MARTIN MATISKA K VOVOJEMU 3 PRAHA 5 MOB: +420 777 020 552	
ADRESA	OHNÍČ ě.p. 14, 417 65	DATUM	08 2015
INVESTOR	HET spol. s r.o. OHNÍČ ě.p. 14, 417 65	STUPEŇ	RPD
ZODPOVĚDNÝ PROJEKTANT	ING. ARCH. MARTIN MATISKA	ČÁST DOKUMENTACE	D.12. STAVEBNÍ KONSTRUKČNÍ ŘEŠENÍ
PROJEKTANT ČÁSTI DOKUM	ING. LEO STREUBEL ING. JAN MAŘÍK	REVIZE	00
STAVEBNÍ OBJEKT	S1 - PROVOZNÍ BUDOVA ŽB VĚNCE - TVARY - ČÁST III.	MĚŘÍTKO	Č. VÝKRESU SK.10
VÝKRES		1:50	