
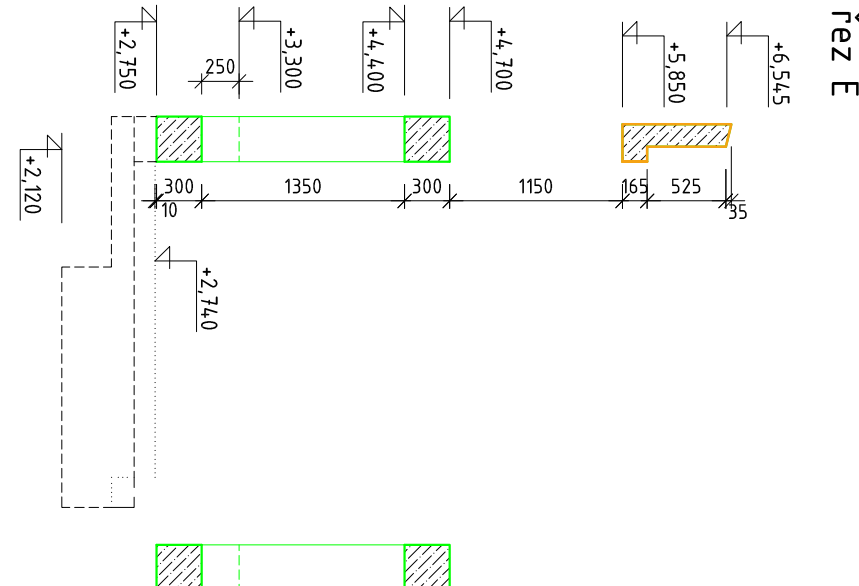
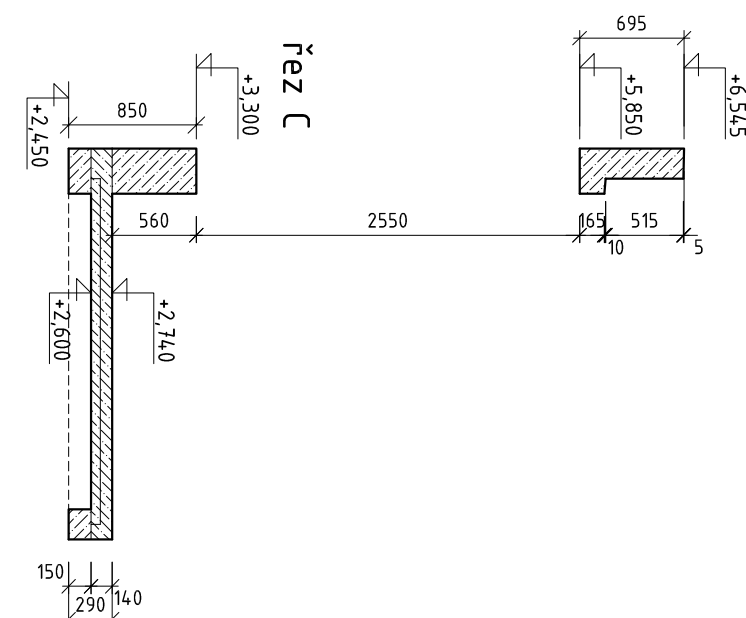
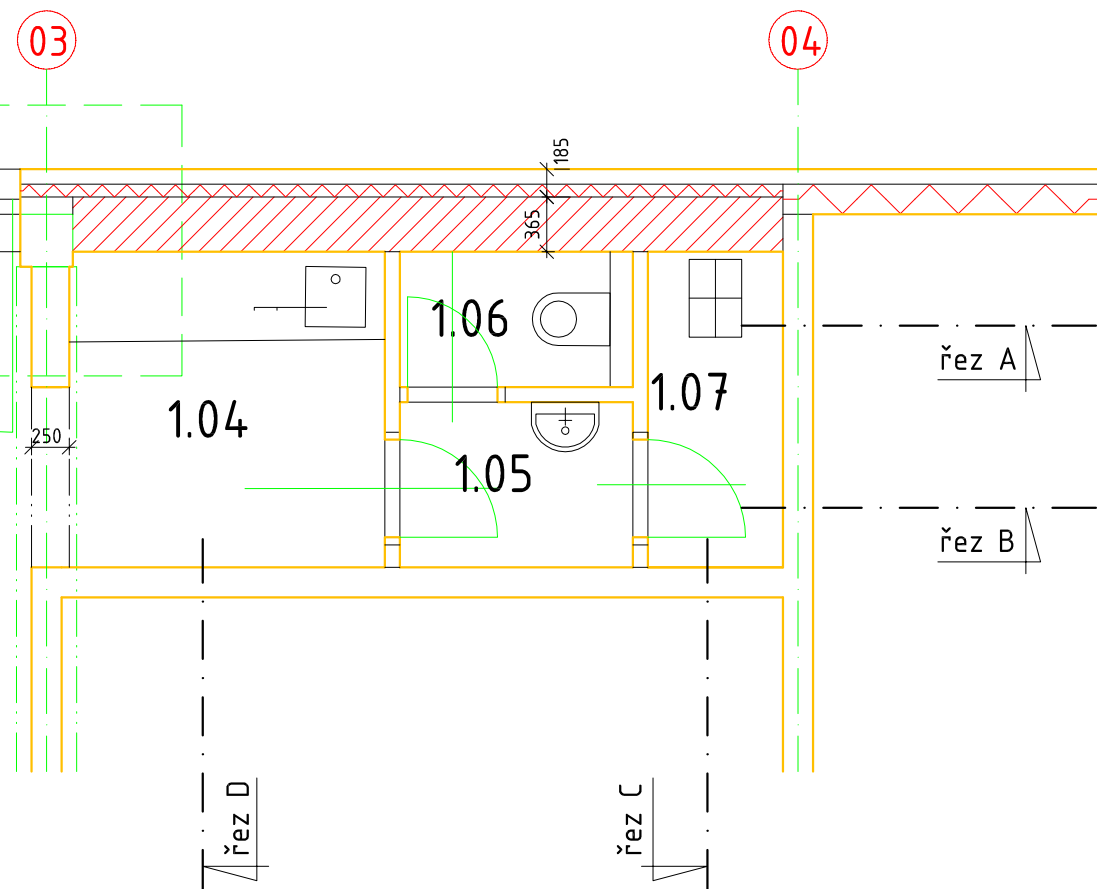
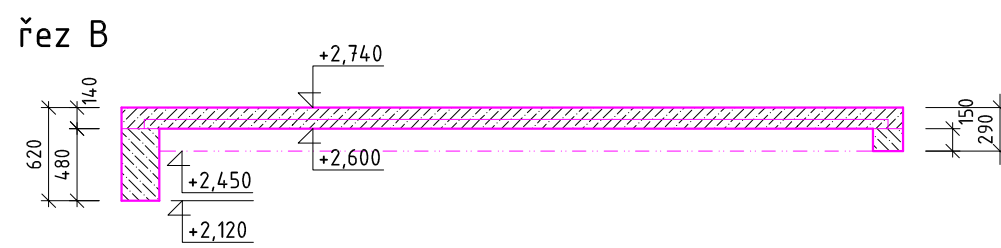
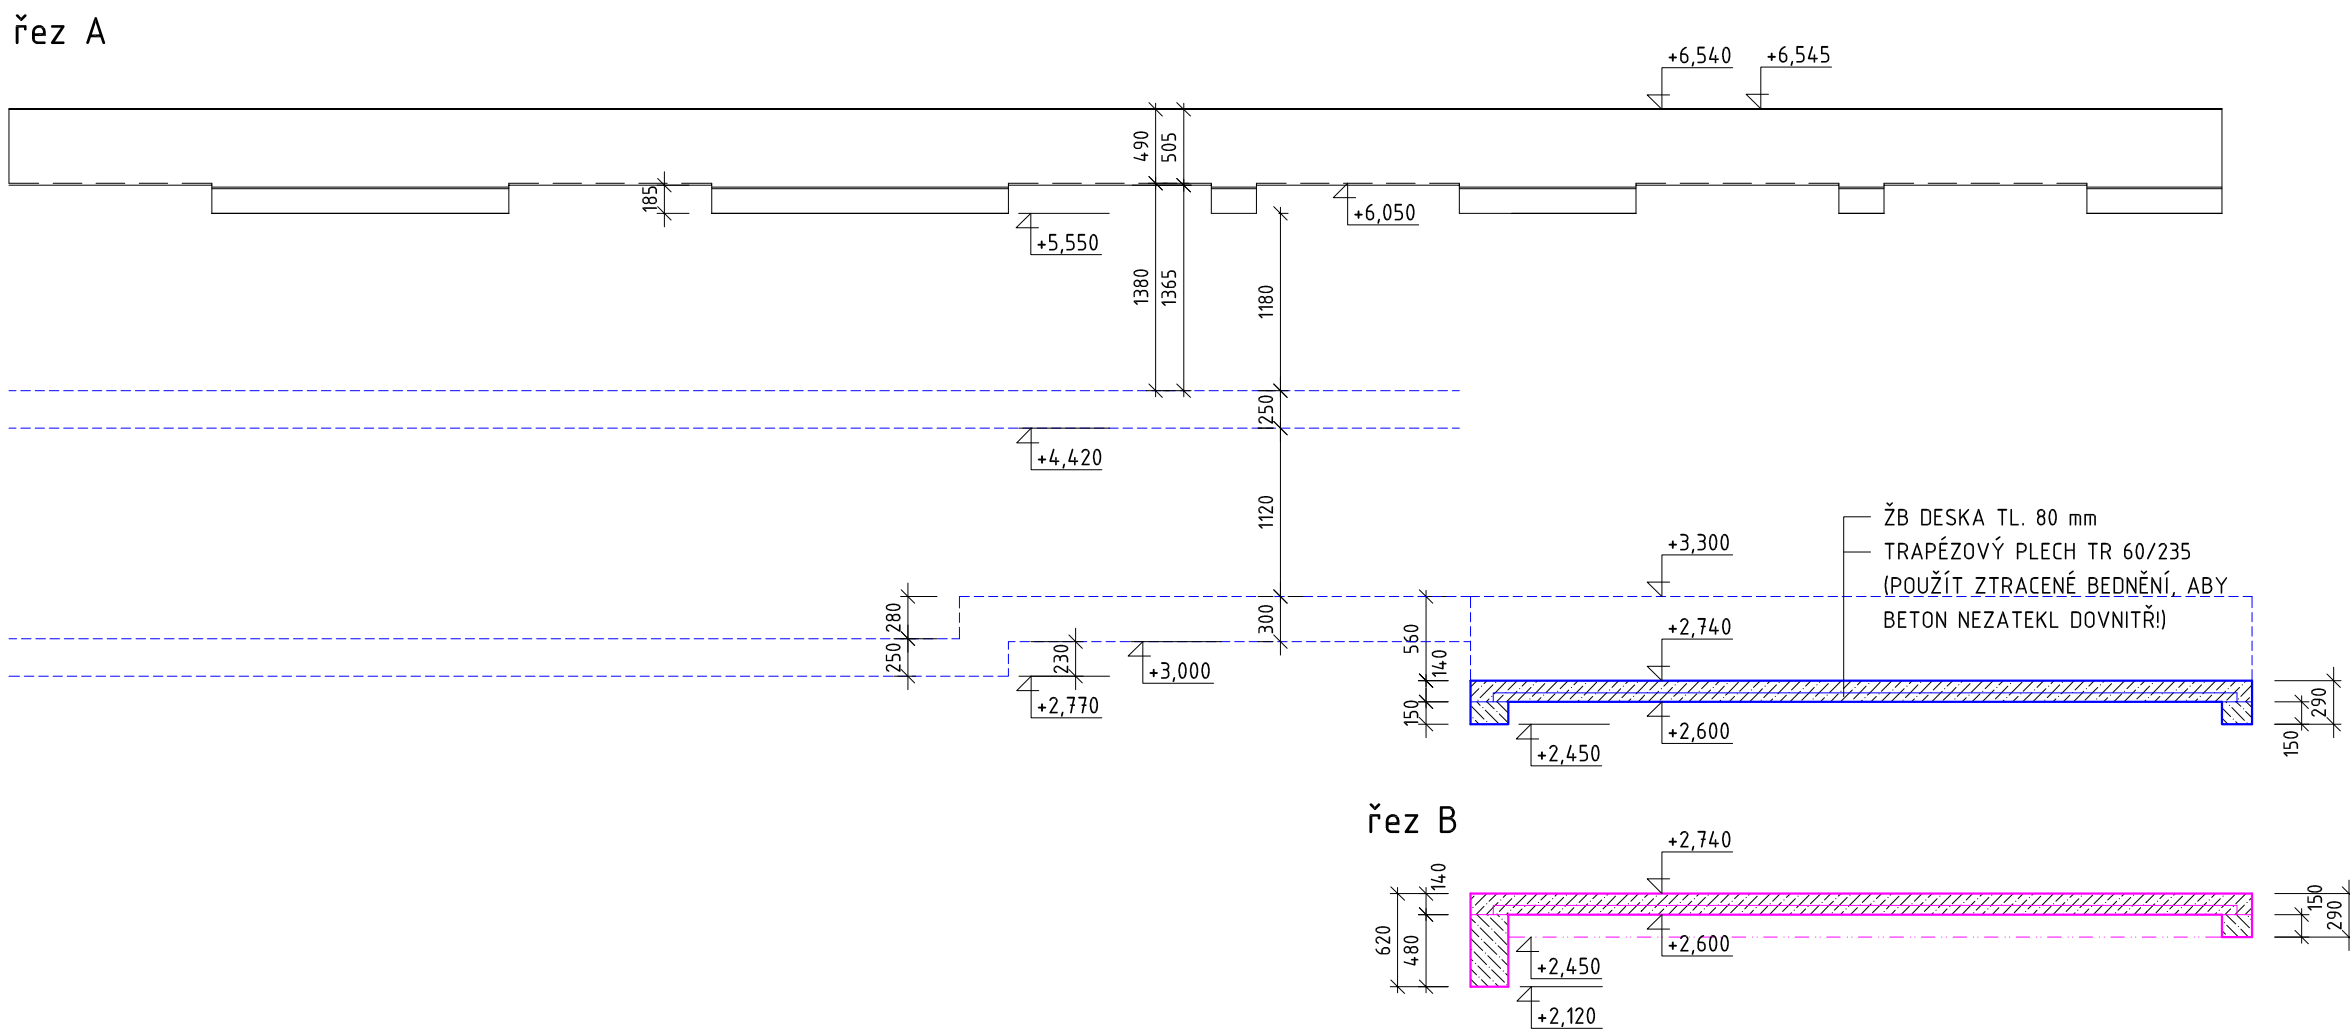
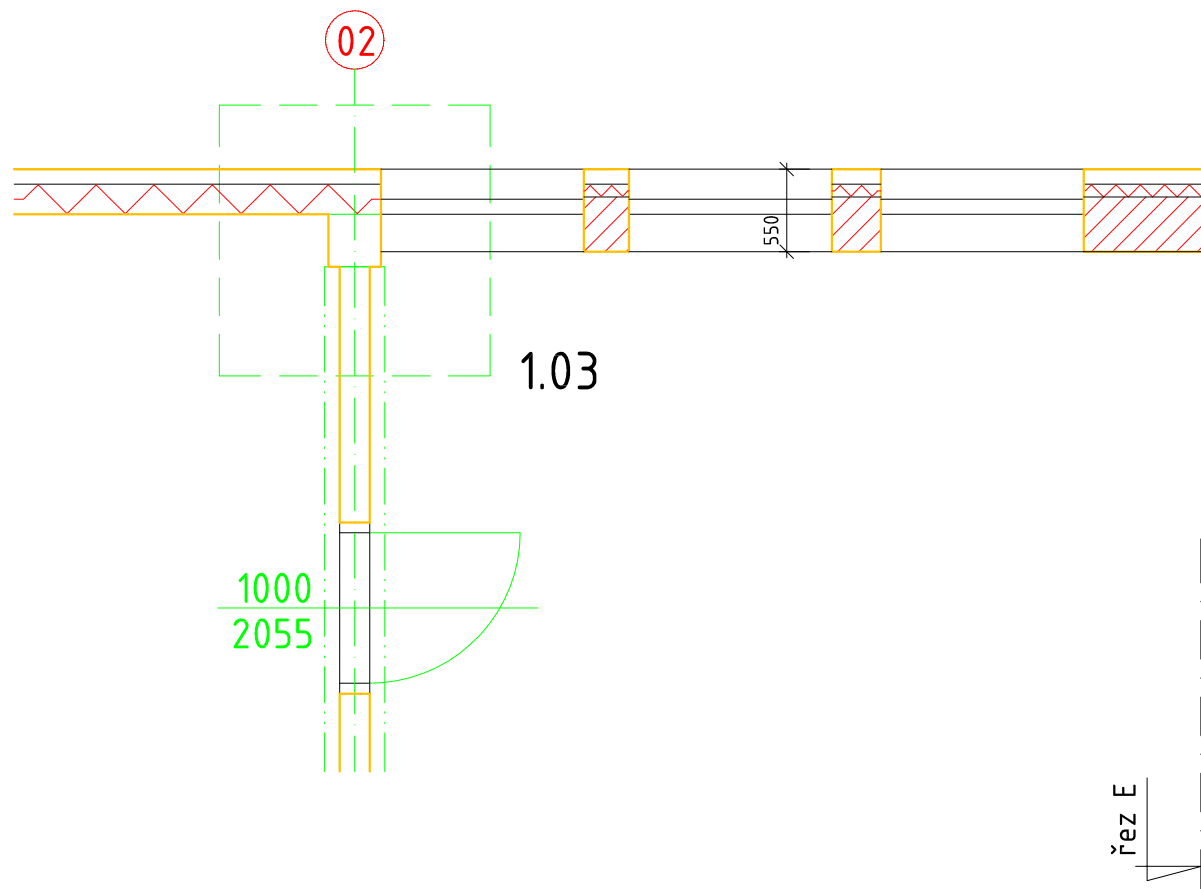


ŽB VĚNCE ČÁST IV.
(OSY 02-04)

M 1/50

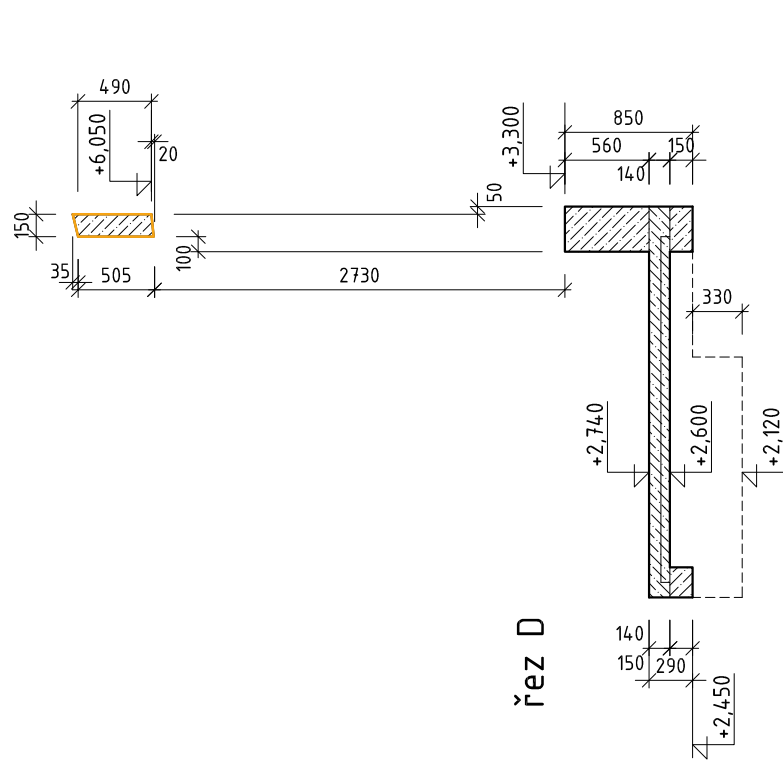

±0.000 = 189,240 m.n.m. podle Bpv

STAVBA	DOSTAVBA A REKONSTRUKCE AREÁLU SPOLEČNOSTI HET 2014 - 2. ETAPA		ING ARCH MARTIN MATISKA K VODOJEMU 3 PRAHA 5 MOB. +420 777 020 552	
ADRESA	OHNÍČ č.p. 14, 417 65		DATUM	08 2015
INVESTOR	HET spol. s r.o. OHNÍČ č.p. 14, 417 65		STUPEŇ	RPD
ZODPOVĚDNÝ PROJEKTANT	ING. ARCH. MARTIN MATISKA		ČÁST DOKUMENTACE	D.12. STAVEBNĚ KONSTRUKČNÍ ŘEŠENÍ
PROJEKTANT ČÁSTI DOKUM.	ING. LEO STREUBEL ING. JAN MAŘÍK		REVIZE	00
STAVEBNÍ OBJEKT	S1 - PROVOZNÍ BUDOVA		MĚŘÍTKO	Č. VÝKRESU
VÝKRES	ŽB VĚNCE - TVARY - ČÁST IV.		1:50	SK.17