


ŽB VĚNCE (OSY 11-16) - ČÁST I.

VÝKRES VÝZTUŽE
M 1:10

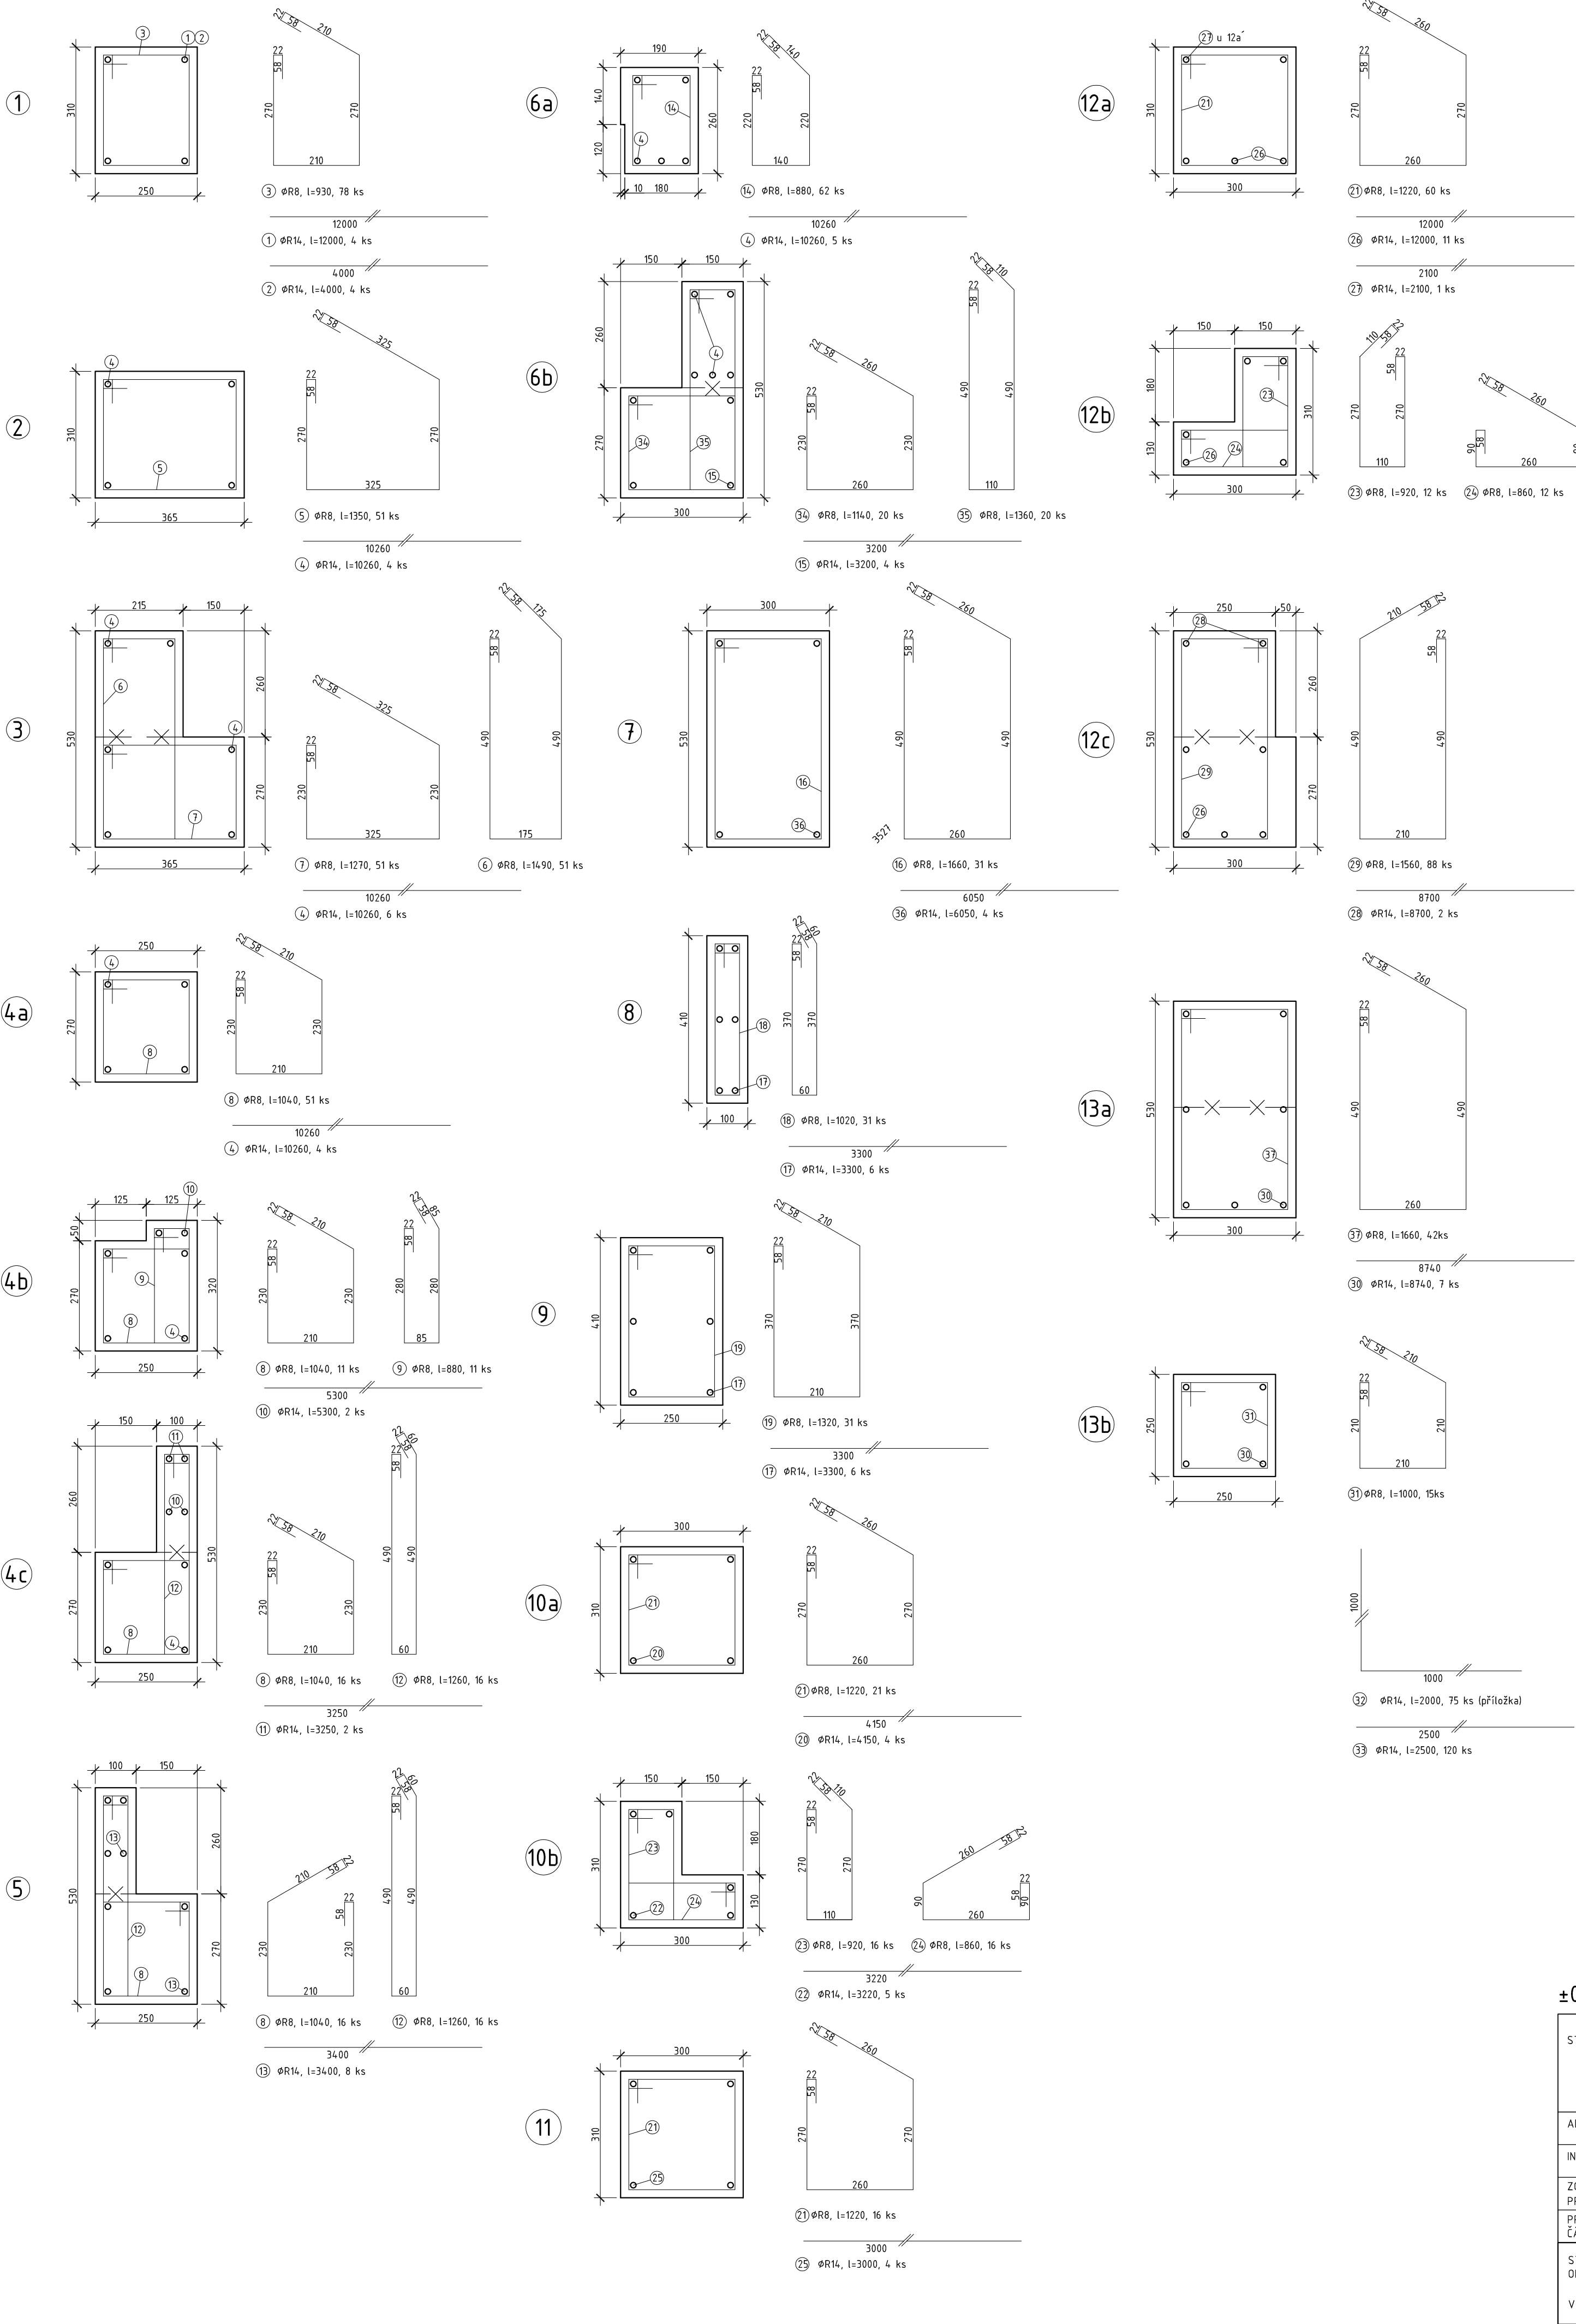

VÝPIS VÝZTUŽE (VĚNCE 1-13)					
POL	PROFIL	DĚLKA/ROZMĚR	m	POČET (ks)	
				CELKOVÁ DĚLKA PROFILU (m)	
1	14	12	4	8	4,8
2	14	4	4	16	
3	8	0,93	78	72,54	
4	14	10,26	19	194,94	
5	8	1,35	51	68,85	
6	8	1,49	51	75,99	
7	8	1,27	51	64,77	
8	8	1,04	94	97,76	
9	8	0,88	11	9,68	
10	14	5,3	2	10,6	
11	14	3,25	2	6,5	
12	8	1,26	22	27,72	
13	14	3,4	8	27,2	
14	8	0,88	62	54,56	
15	14	3,2	4	12,8	
16	8	1,66	31	51,46	
17	14	3,3	12	39,6	
18	8	1,02	31	31,62	
19	8	1,32	31	40,92	
20	14	4,15	4	16,6	
21	8	1,22	97	118,34	
22	14	3,22	5	16,1	
23	8	0,92	28	25,76	
24	8	0,86	28	24,08	
25	14	3	4	12	
26	14	12	11	132	
27	14	2,1	1	2,1	
28	14	8,7	7	17,4	
29	8	1,56	88	137,28	
30	14	8,74	7	61,18	
31	8	1	15	15	
32	14	2	75	150	
33	14	2,5	120	300	
34	8	1,14	20	22,8	
35	8	1,36	20	27,2	
36	14	6,05	4	24,2	
37	8	1,66	42	69,72	
CELKOVÁ DĚLKA (m)				1036,05	1087,22
HMOTNOST 1m PROFILU (kg/m)				0,395	1,21
HMOTNOST 1m2 (kg/m2)				4,09,26	13,5,54
PROREZ 10% (kg)				40,92	131,55
HMOTNOST DĚLOVÉ KLE (kg)				1897,25	

±0.000 = 189,240 m.n.m. podle Bpv

STAVBA	DOSTAVBA A REKONSTRUKCE AREÁLU SPOLEČNOSTI HET 2014 - 2. ETAPA	ING ARCH MARTIN MATISKA K VODOJEMU 3 PRAHA 5 MOB. +620 777 020 552	
ADRESA	OHNÍČ č.p. 14, 417 65	DATUM	08 2015
INVESTOR	HET spol. s r.o. OHNÍČ č.p. 14, 417 65	STUPĚŇ	RPD
ZODPOVĚDNÝ PROJEKTANT	ING. ARCH. MARTIN MATISKA	ČÁST DOKUMENTACE	0.12. STAVEBNÍ KONSTRUKČNÍ ŘEŠENÍ
PROJEKTANT ČÁSTI DOKUM.	ING. LEO STREUBEL ING. JAN MARÍK	REVIZE	00
STAVEBNÍ OBJEKT	S1 - PROVOZNÍ BUDOVA	MĚŘÍTKO	Č. VÝKRESU
VÝKRES	ŽB VĚNCE - VÝKRES VÝZTUŽE - ČÁST I.	1:10	SK.19