


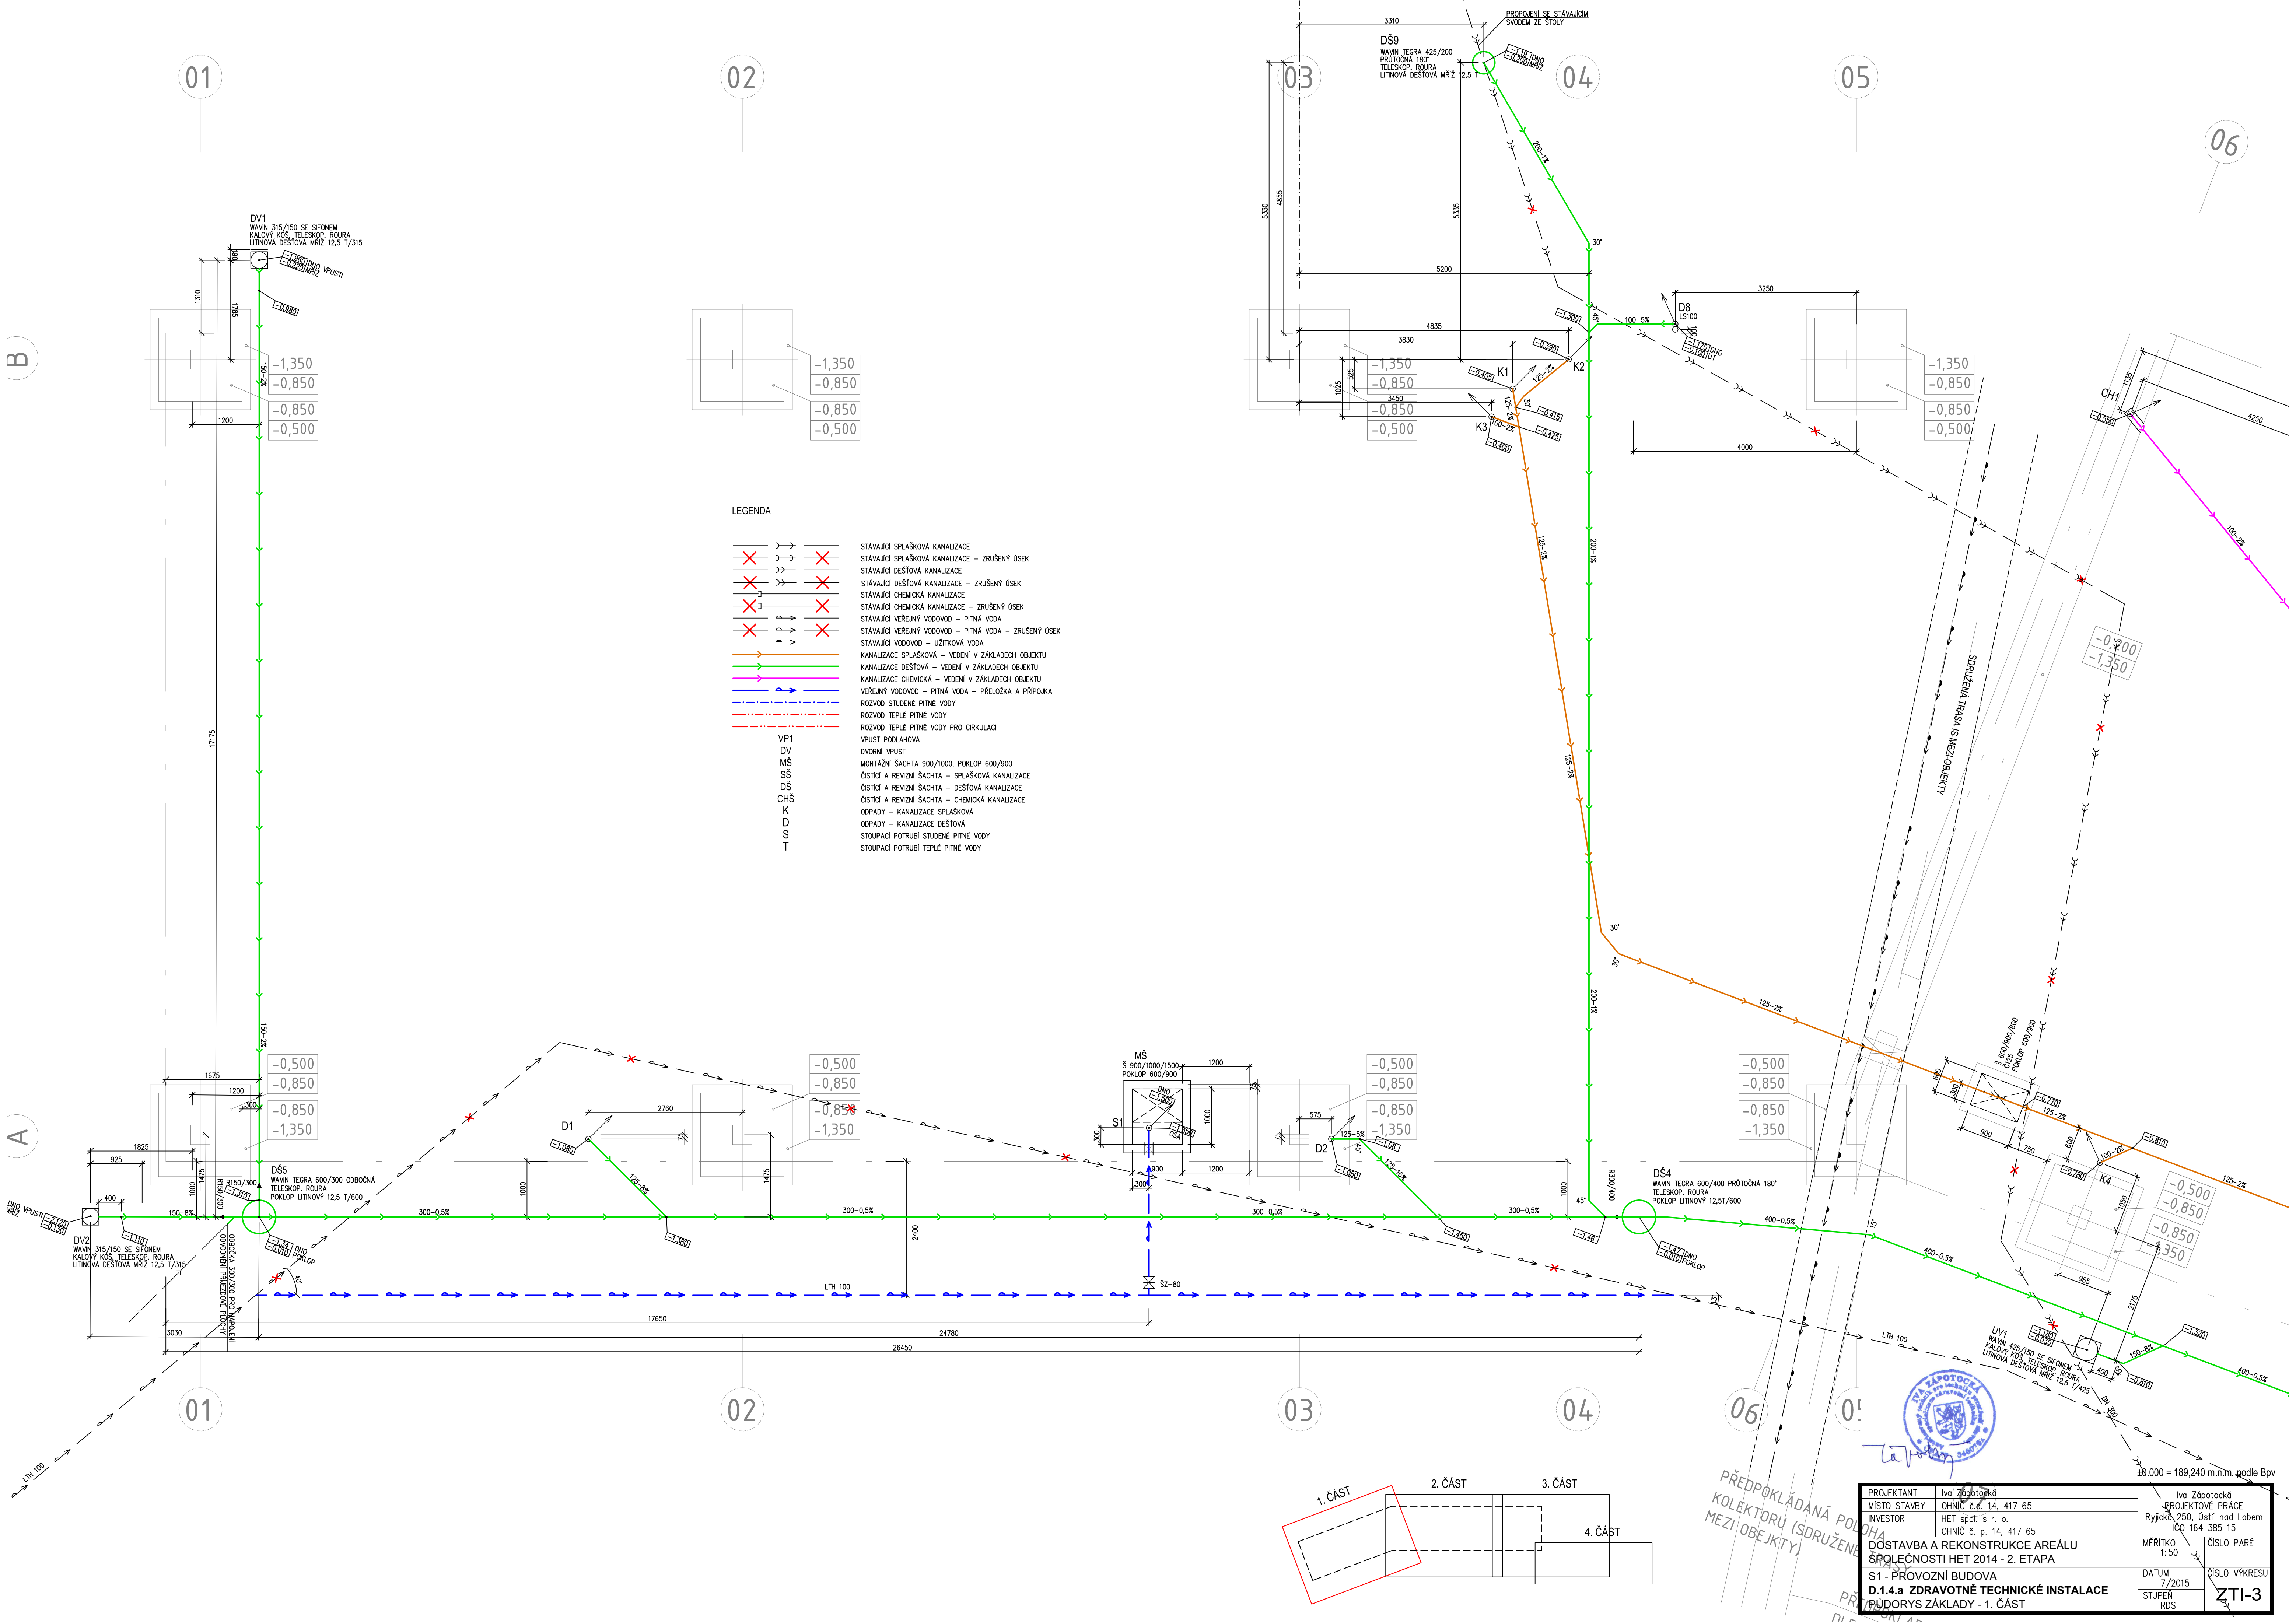

LEGENDA

- STAVAJÍCÍ SPLAŠKOVÁ KANALIZACE
- STAVAJÍCÍ SPLAŠKOVÁ KANALIZACE – ZRUŠENÝ ÚSEK
- STAVAJÍCÍ DEŠŤOVÁ KANALIZACE
- STAVAJÍCÍ DEŠŤOVÁ KANALIZACE – ZRUŠENÝ ÚSEK
- STAVAJÍCÍ CHEMICKÁ KANALIZACE
- STAVAJÍCÍ CHEMICKÁ KANALIZACE – ZRUŠENÝ ÚSEK
- STAVAJÍCÍ VEŘEJNÝ VODOVOD – PITNÁ VODA
- STAVAJÍCÍ VEŘEJNÝ VODOVOD – PITNÁ VODA – ZRUŠENÝ ÚSEK
- STAVAJÍCÍ VODOVOD – UŽITKOVÁ VODA
- KANALIZACE SPLAŠKOVÁ – VEDENÍ V ZÁKLADECH OBJEKTU
- KANALIZACE DEŠŤOVÁ – VEDENÍ V ZÁKLADECH OBJEKTU
- KANALIZACE CHEMICKÁ – VEDENÍ V ZÁKLADECH OBJEKTU
- VEŘEJNÝ VODOVOD – PITNÁ VODA – PŘELOŽKA A PŘÍPOJKA
- ROZVOD STUDENÉ PITNÉ VODY
- ROZVOD TEPLÉ PITNÉ VODY
- ROZVOD TEPLÉ PITNÉ VODY PRO CÍRKULACI
- VP1 VPUST PODLAHOVÁ
- DV DVORNÍ VPUST
- MŠ MONTÁŽNÍ SÁCHTA 900/1000, POKLOP 600/900
- SS ČISTIČI A REVIZNÍ SÁCHTA – SPLAŠKOVÁ KANALIZACE
- DŠ ČISTIČI A REVIZNÍ SÁCHTA – DEŠŤOVÁ KANALIZACE
- CHŠ ČISTIČI A REVIZNÍ SÁCHTA – CHEMICKÁ KANALIZACE
- K ODPADY – KANALIZACE SPLAŠKOVÁ
- D ODPADY – KANALIZACE DEŠŤOVÁ
- S STOUPAČKÍ POTRUBÍ STUDENÉ PITNÉ VODY
- T STOUPAČKÍ POTRUBÍ TEPLÉ PITNÉ VODY

PROJEKTANT	Iva Zápotočková	PROJEKTOVÉ PRÁCE	Iva Zápotočková
MÍSTO STAVBY	OHNIČ č.j. 14, 417 65	RYJICKÁ PRÁCE	Ryjská 250, Ústí nad Labem
INVESTOR	HET spol. s r. o.	OHNIČ č. p. 14, 417 65	100 164 385 15
DOSTAVBA A REKONSTRUKCE AREÁLU SPOLČNOSTI HET 2014 - 2. ETAPA			
S1 - PROVOZNÍ BUDOVA		MÉRITKO	1:50
D.1.4.a ZDRAVOTNÉ TECHNICKE INSTALACE		DATUM	7/2015
PUDORYS ZÁKLADY - 1. ČÁST		STUPEN	RDS
		ČÍSLO VÝKRESU	ZTI-3