


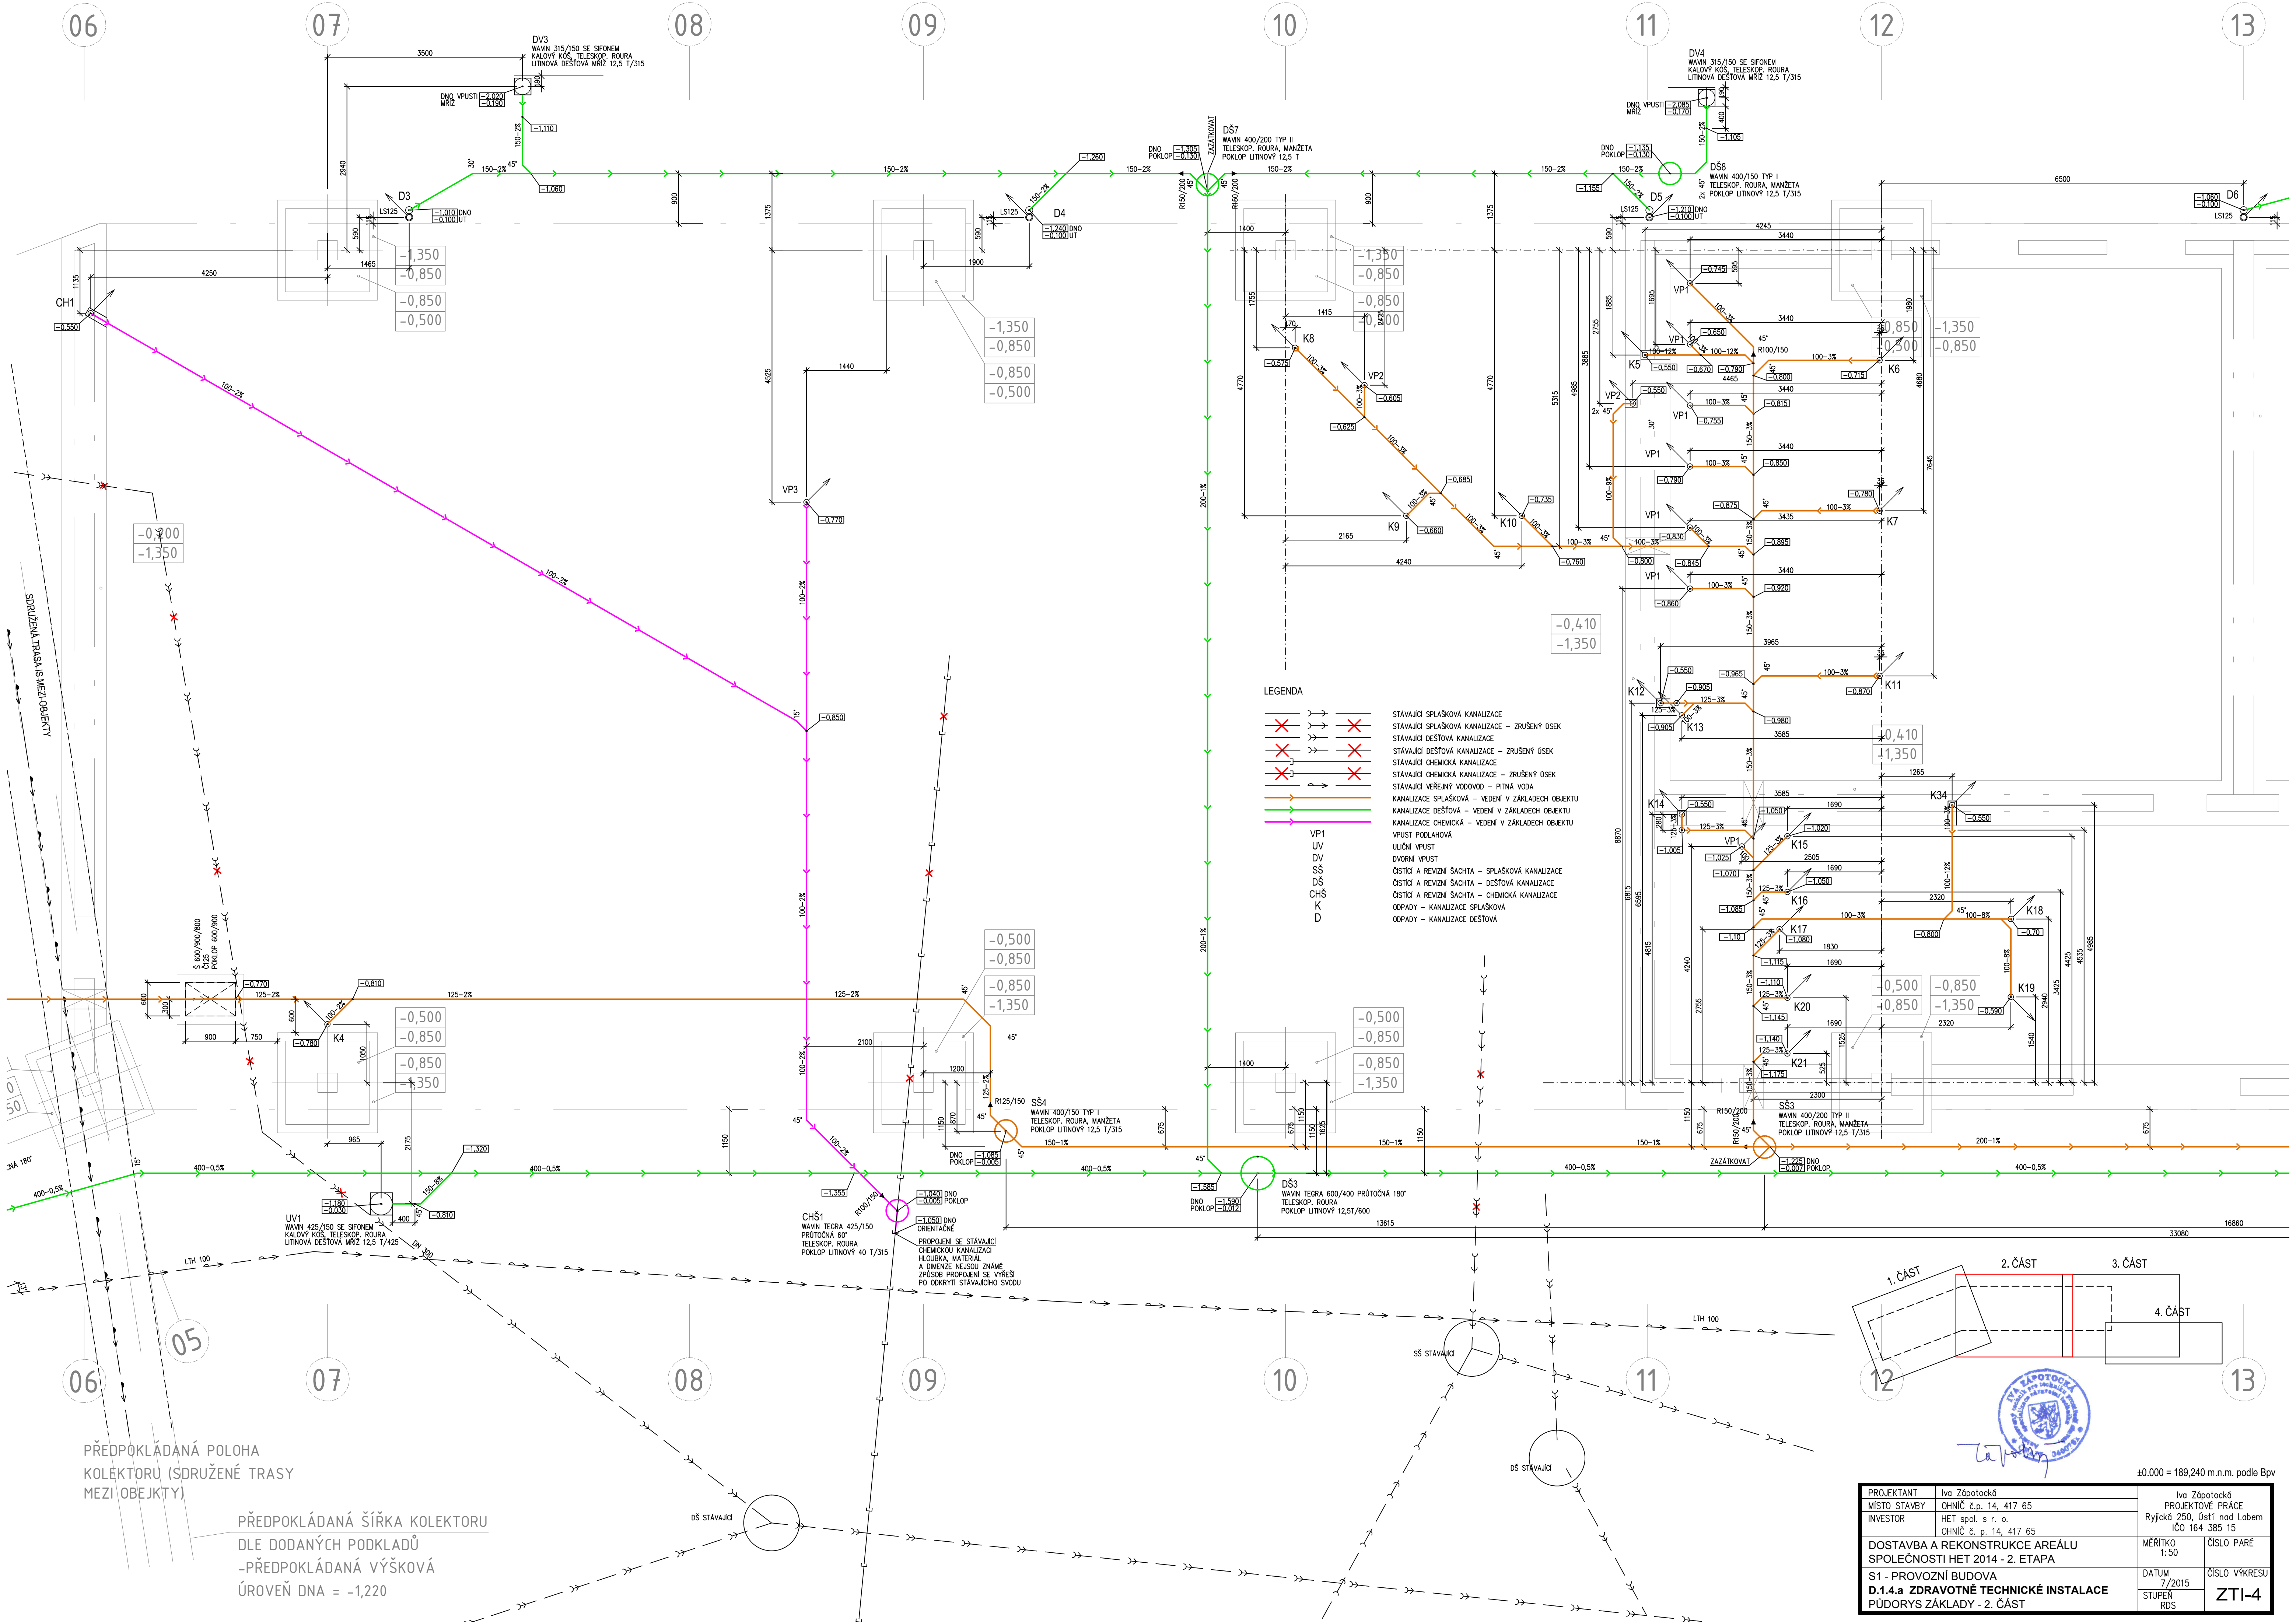


PŘEDPOKLÁDANÁ POLOHA KOLEKTORU (SDRUŽENÉ TRASY MEZI OBEJKTY)

PŘEDPOKLÁDANÁ ŠÍŘKA KOLEKTORU DLE DODANÝCH PODKLADŮ

-PŘEDPOKLÁDANÁ VÝŠKOVÁ ÚROVEŇ DKA = -1,220

- LEGENDA
- STÁVAJÍCÍ SPLAŠKOVÁ KANALIZACE
 - STÁVAJÍCÍ SPLAŠKOVÁ KANALIZACE – ZRUŠENÝ ÚSEK
 - STÁVAJÍCÍ DEŠŤOVÁ KANALIZACE
 - STÁVAJÍCÍ DEŠŤOVÁ KANALIZACE – ZRUŠENÝ ÚSEK
 - STÁVAJÍCÍ CHEMICKÁ KANALIZACE
 - STÁVAJÍCÍ CHEMICKÁ KANALIZACE – ZRUŠENÝ ÚSEK
 - STÁVAJÍCÍ VĚŘENÝ VODOVOD – PITNÁ VODA
 - KANALIZACE SPLAŠKOVÁ – VEDENÍ V ZÁKLADECH OBJEKTU
 - KANALIZACE DEŠŤOVÁ – VEDENÍ V ZÁKLADECH OBJEKTU
 - KANALIZACE CHEMICKÁ – VEDENÍ V ZÁKLADECH OBJEKTU
 - VPRUST PODLAHOVA
 - ULIČNÍ VPRUST
 - DVORNÍ VPRUST
 - ČISTIČI A REVIZNÍ ŠACHTA – SPLAŠKOVÁ KANALIZACE
 - ČISTIČI A REVIZNÍ ŠACHTA – DEŠŤOVÁ KANALIZACE
 - ČISTIČI A REVIZNÍ ŠACHTA – CHEMICKÁ KANALIZACE
 - OPADY – KANALIZACE SPLAŠKOVÁ
 - OPADY – KANALIZACE DEŠŤOVÁ
- VP1
UV
DV
SS
DŠ
CHŠ
K
D

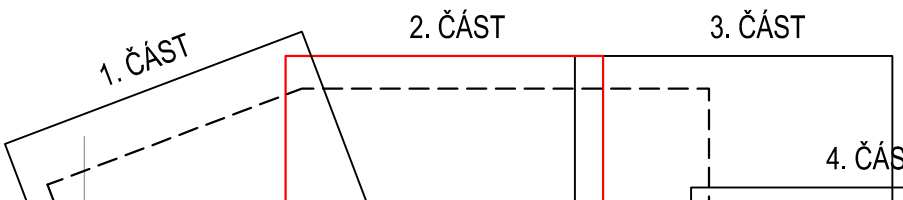

PROJEKTANT	Iva Zápotočková	PROJEKTOVÉ PRÁCE
MÍSTO STAVBY	OHNIČ č.p. 14, 417 65	Ryjské 250, Ústí nad Labem
INVESTOR	HET spol. s r. o.	OHNIČ č. p. 14, 417 65
DOSTAVBA A REKONSTRUKCE AREÁLU SPOLEČNOSTI HET 2014 - 2. ETAPA		MÉRITKO 1:50
S1 - PROVOZNÍ BUDOVA		ČÍSLO PŘEŘ. 1:50
D.1.4.a ZDRAVOTNĚ TECHNICKÉ INSTALACE		DATUM 7/2015
PŮDORYS ZÁKLADY - 2. ČÁST		ČÍSLO VÝKRESU ZTI-4
		STUPĚŇ RDS

±0,000 = 189,240 m.n.m. podle Bpv