



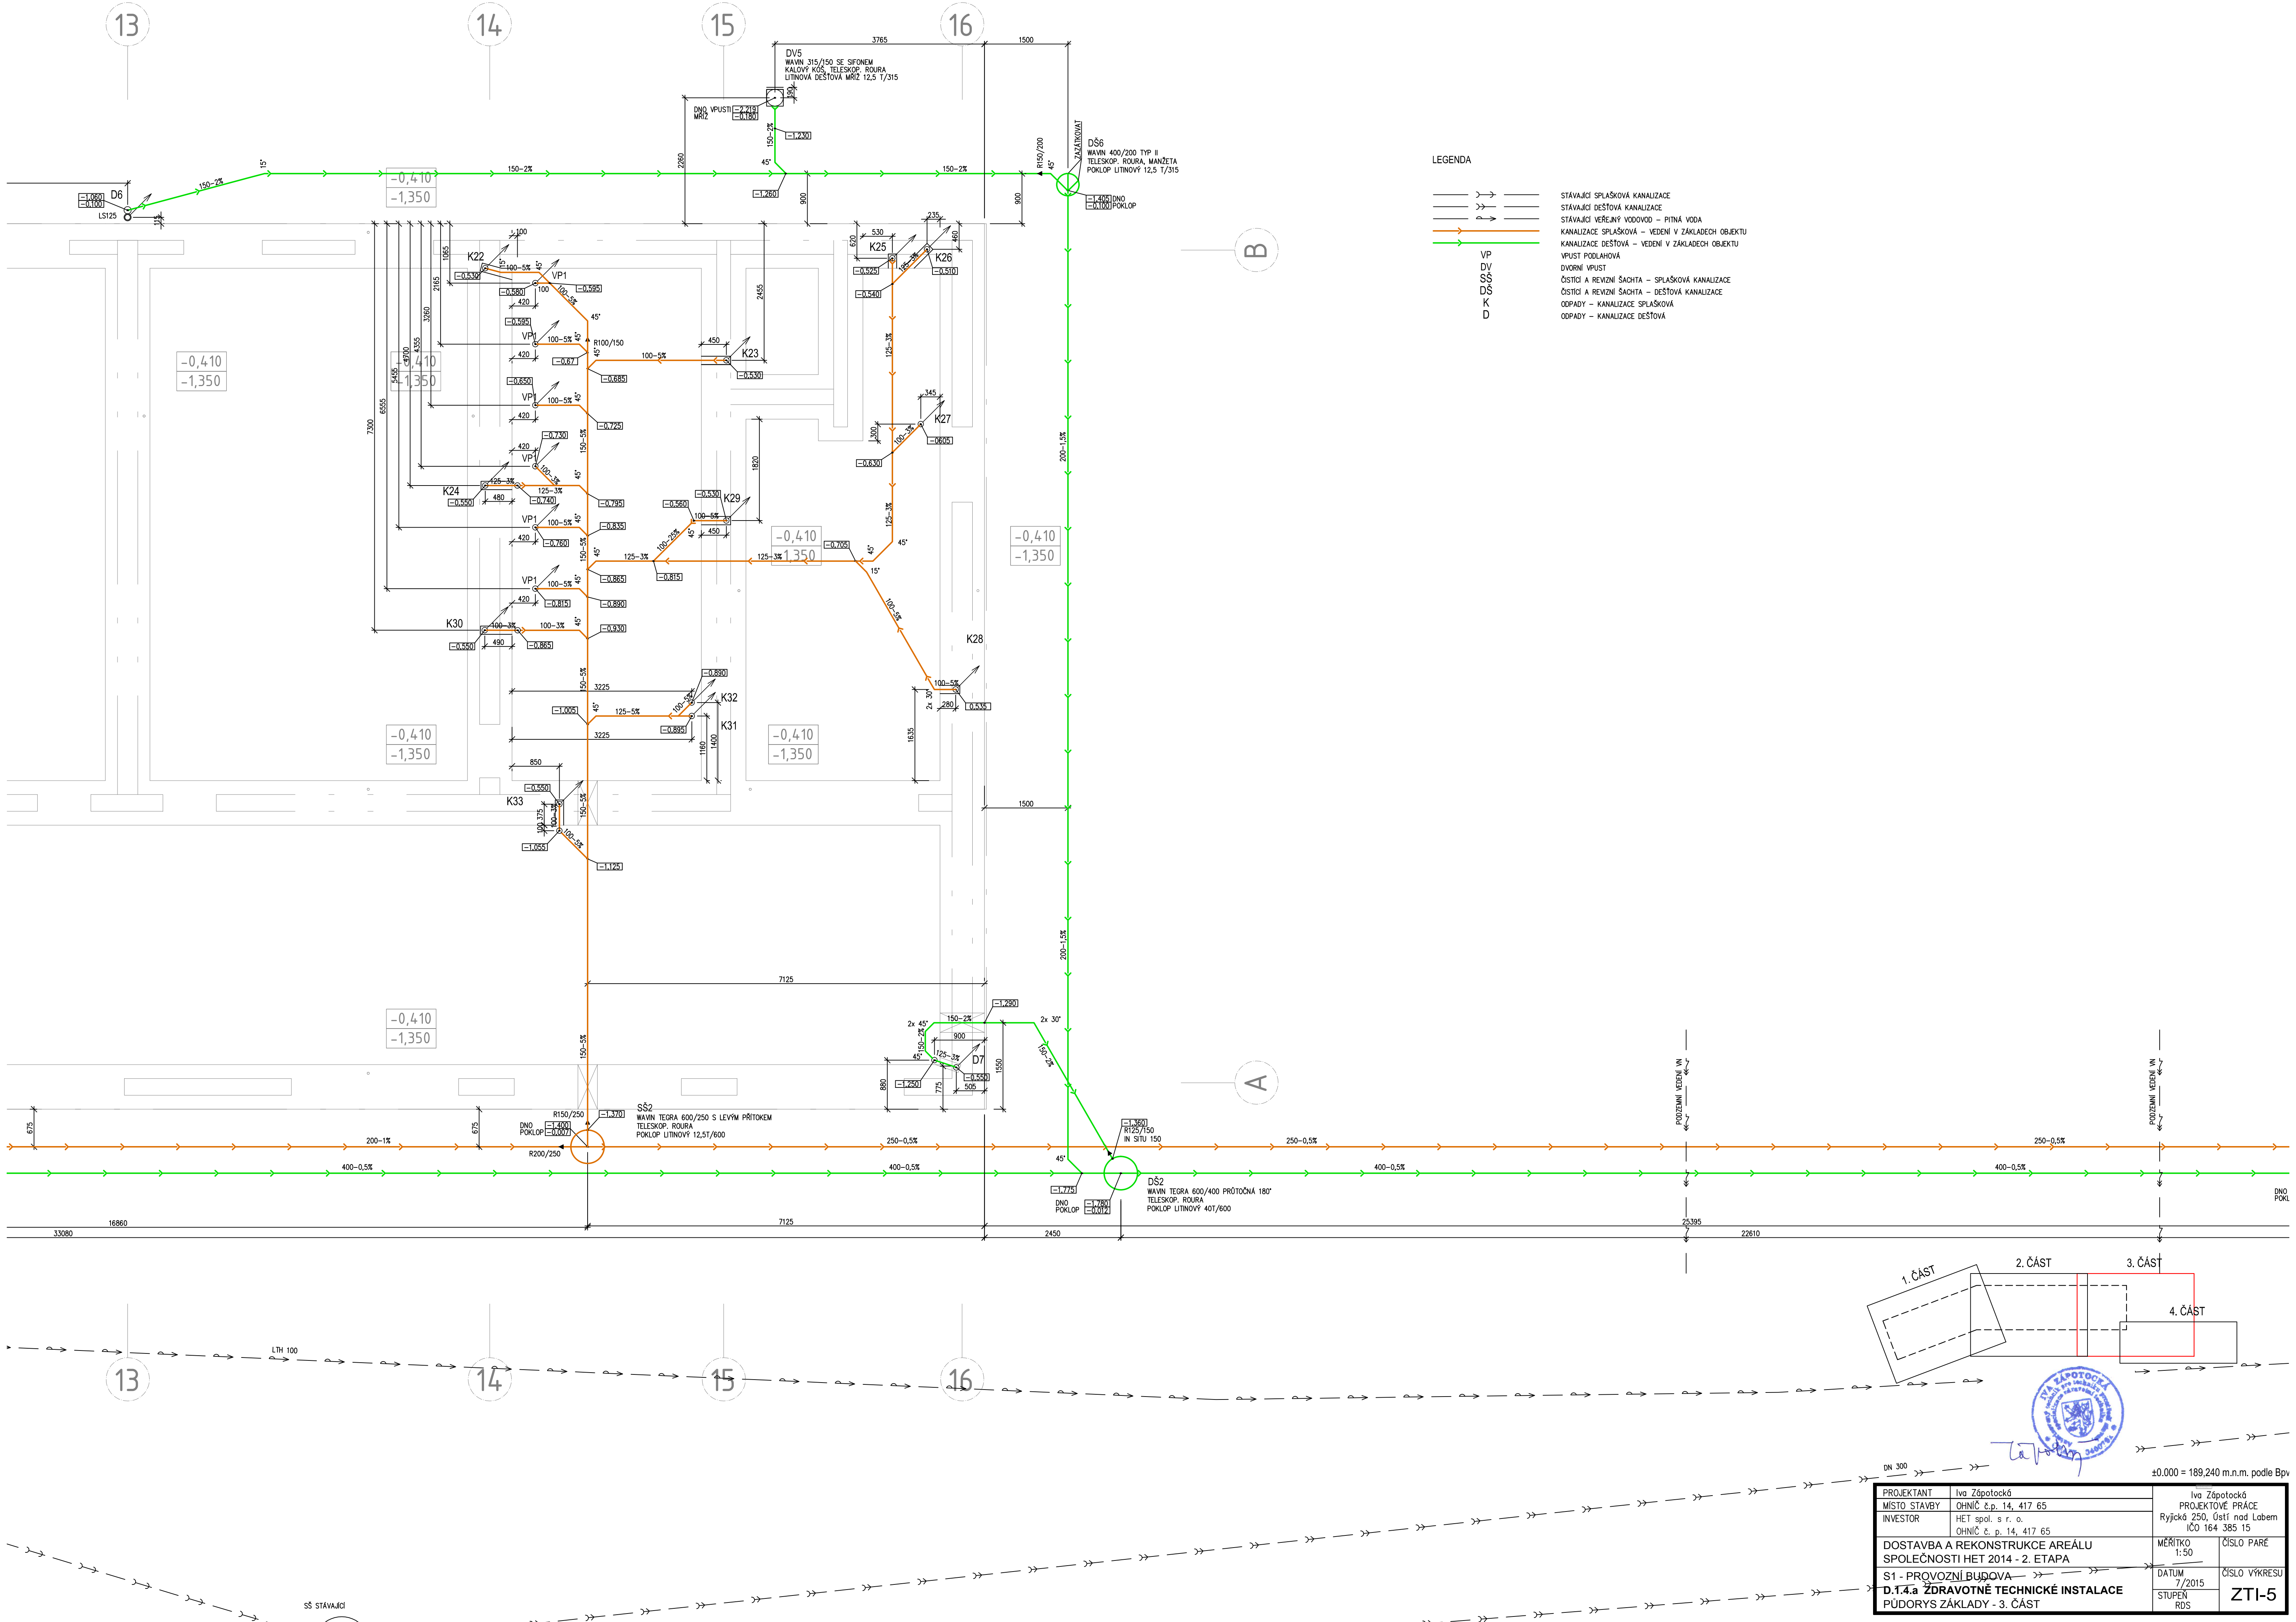

LEGENDA

- STÁVAJÍCÍ SPLAŠKOVÁ KANALIZACE
- STÁVAJÍCÍ DEŠŤOVÁ KANALIZACE
- STÁVAJÍCÍ VEŘEJNÝ VODOVOD – PITNÁ VODA
- KANALIZACE SPLAŠKOVÁ – VEDENÍ V ZÁKLADECH OBJEKTU
- KANALIZACE DEŠŤOVÁ – VEDENÍ V ZÁKLADECH OBJEKTU
- VP VPUST PODLAHOVÁ
- DV DVORNÍ VPUST
- SS ČISTIČI A REVIZNÍ ŠACHTA – SPLAŠKOVÁ KANALIZACE
- DS ČISTIČI A REVIZNÍ ŠACHTA – DEŠŤOVÁ KANALIZACE
- K ODPADY – KANALIZACE SPLAŠKOVÁ
- D ODPADY – KANALIZACE DEŠŤOVÁ

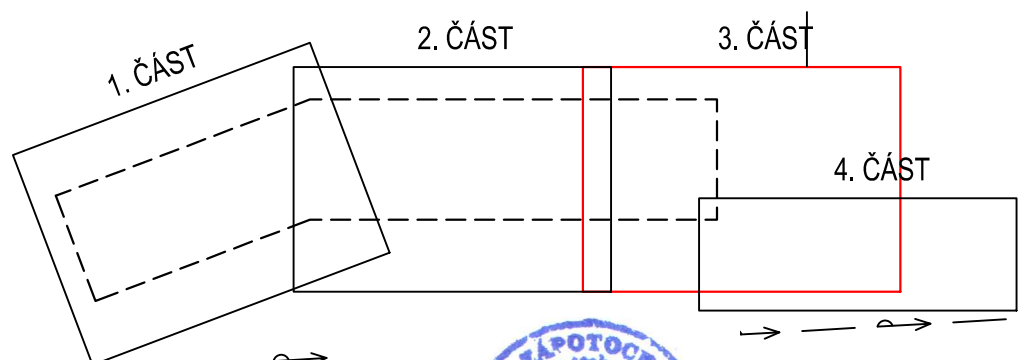

PROJEKTANT	Iva Zápotočková	Iva Zápotočková	
MÍSTO STAVBY	OHNIČ č.p. 14, 417 65	PROJEKTOVÉ PRÁCE	
INVESTOR	HET spol. s r. o.	Ryjčická 250, Ústí nad Labem	
	OHNIČ č. p. 14, 417 65	IČO 164 385 15	
DOSTAVBA A REKONSTRUKCE AREÁLU		MĚŘÍTKO	ČÍSLO PÁŘE
SPOLEČNOSTI HET 2014 - 2. ETAPA		1:50	
S1 - PROVOZNÍ BUDOVA		DATUM	ČÍSLO VÝKRESU
D.1.4.a ŽDRAVOTNÉ TECHNICKÉ INSTALACE		7/2015	
PŮDORYS ZÁKLADY - 3. ČÁST		STUPĚŇ	ZTI-5
		RDS	

±0.000 = 189,240 m.n.m. podle Bpv