


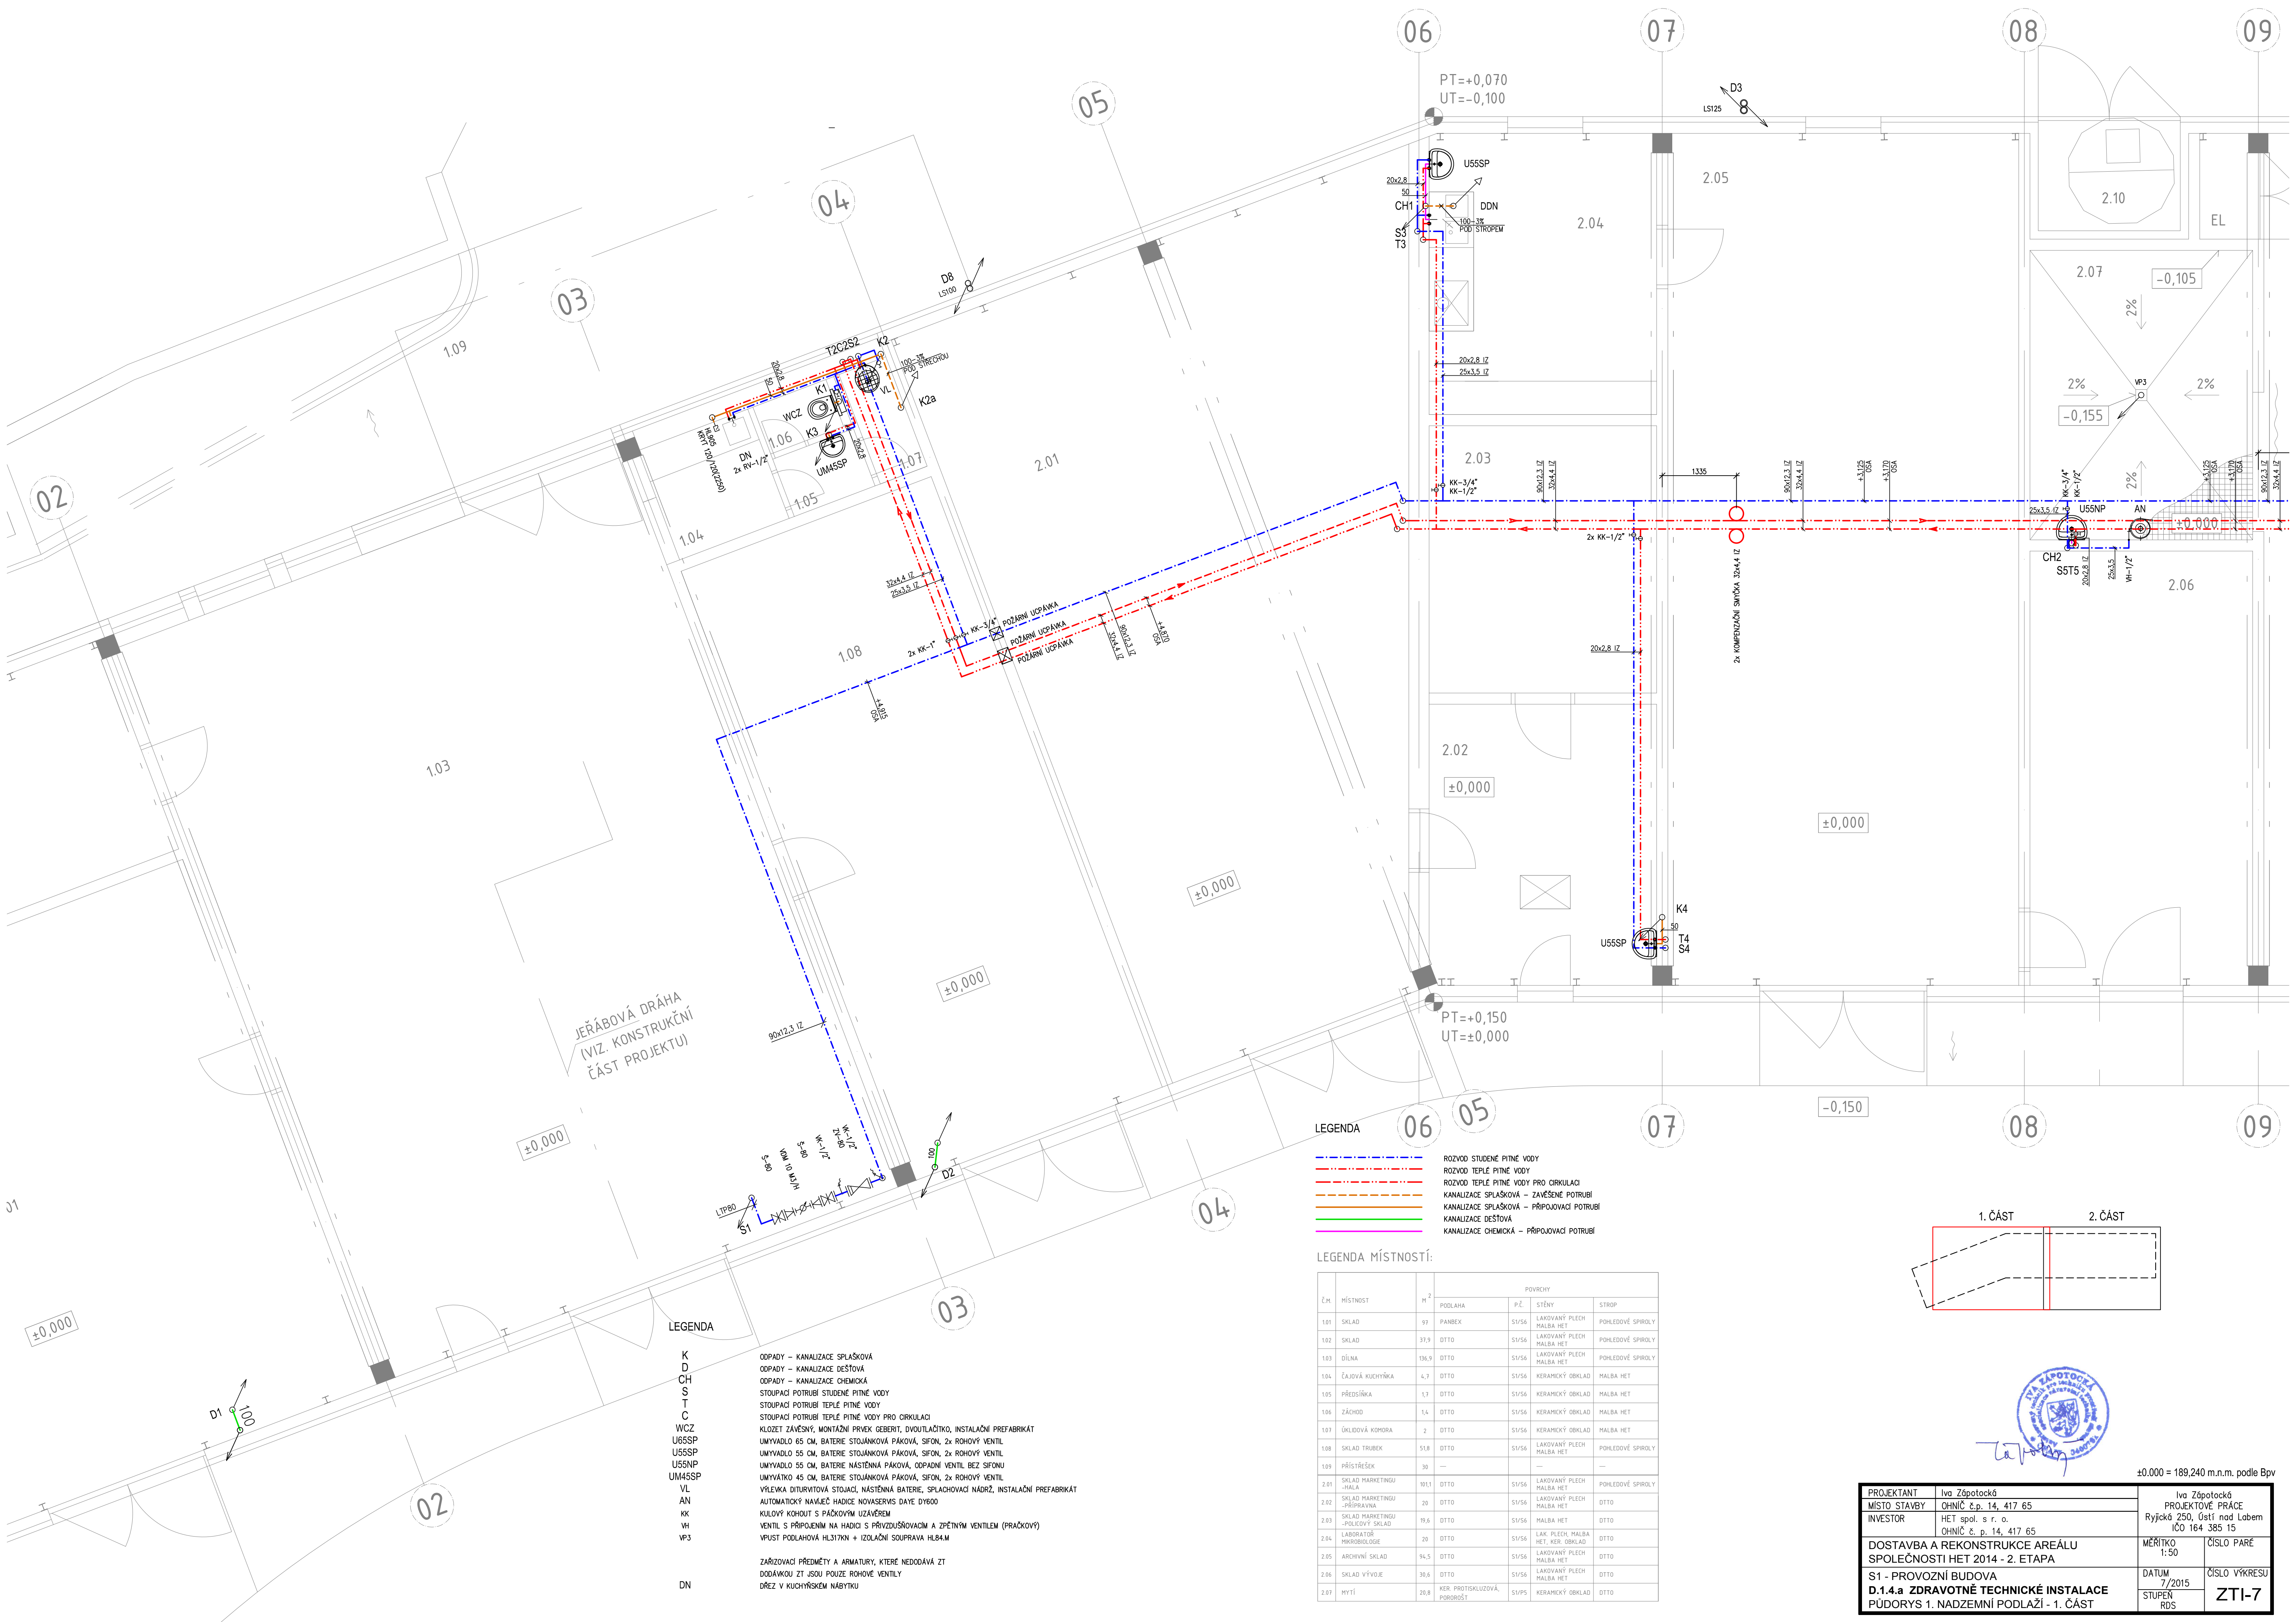


LEGENDA

- ROZVOD STUJENÉ PITNÉ VODY
- ROZVOD TEPLÉ PITNÉ VODY
- ROZVOD TEPLÉ PITNÉ VODY PRO CÍKULACI
- KANALIZACE SPLÁŠKOVÁ – ZAVĚŠENÉ POTRUBÍ
- KANALIZACE SPLÁŠKOVÁ – PŘIPOJOVACÍ POTRUBÍ
- KANALIZACE DEŠŤOVÁ
- KANALIZACE CHEMICKÁ – PŘIPOJOVACÍ POTRUBÍ

LEGENDA MÍSTNOSTÍ:

Č.M.	MÍSTNOST	M ²	POVRCHY		
			PODLAHA	P.Ě.	STROP
101	SKLAD	97	PANBEX	SV/SA	LAKOVANÝ PLECH MALBA HET
102	SKLAD	37,9	DTTO	SV/SA	LAKOVANÝ PLECH MALBA HET
103	OLNA	136,9	DTTO	SV/SA	LAKOVANÝ PLECH MALBA HET
104	ČAJOVÁ KUCHYŇKA	4,7	DTTO	SV/SA	KERAMICKÝ OBKLAD MALBA HET
105	PŘEDSÍŇKA	1,7	DTTO	SV/SA	KERAMICKÝ OBKLAD MALBA HET
106	ZÁCHOD	1,4	DTTO	SV/SA	KERAMICKÝ OBKLAD MALBA HET
107	OKLADOVÁ KOKORNA	2	DTTO	SV/SA	KERAMICKÝ OBKLAD MALBA HET
108	SKLAD TRUBEK	51,8	DTTO	SV/SA	LAKOVANÝ PLECH MALBA HET
109	PŘÍSTŘEŠEK	30	—	—	—
201	SKLAD MARKETINGU	101,1	DTTO	SV/SA	LAKOVANÝ PLECH MALBA HET
202	SKLAD MARKETINGU	20	DTTO	SV/SA	LAKOVANÝ PLECH MALBA HET
203	SKLAD MARKETINGU	19,6	DTTO	SV/SA	LAKOVANÝ PLECH MALBA HET
204	LABORÁTOR	20	DTTO	SV/SA	LAKOVANÝ PLECH MALBA HET
205	ARCHIVNÍ SKLAD	94,5	DTTO	SV/SA	LAKOVANÝ PLECH MALBA HET
206	SKLAD VÝVOJE	30,6	DTTO	SV/SA	LAKOVANÝ PLECH MALBA HET
207	MYTÍ	20,8	KER. PROTISLUZOVÁ, POROPROST	SV/PS	KERAMICKÝ OBKLAD DTTO

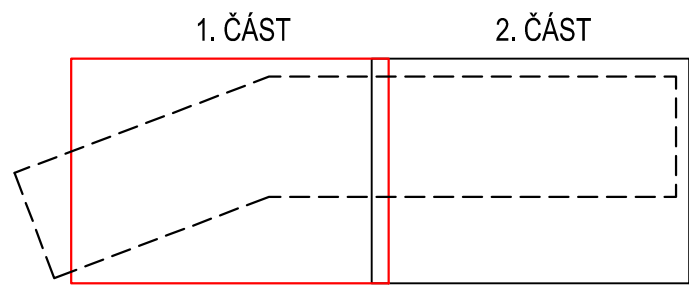

±0,000 = 189,240 m.n.m. podle Bpv

PROJEKTANT	Iva Zápotočková	Iva Zápotočková	
MÍSTO STAVBY	OHNIČ č.p. 14, 417 65	PROJEKTOVÉ PRÁCE	
INVESTOR	HET spol. s r. o.	Ryjské 250, Ústí nad Labem	
	OHNIČ č. p. 14, 417 65	IČO 164 385 15	
DOSTAVBA A REKONSTRUKCE AREÁLU		MĚŘÍTKO	ČÍSLO PŘE
SPOLEČNOSTI HET 2014 - 2. ETAPA		1:50	
S1 - PROVOZNÍ BUDOVA		DATUM	ČÍSLO VÝKRESU
D.1.4.a ZDRAVOTNÉ TECHNICKÉ INSTALACE		7/2015	
PŮDORYS 1. NADZEMNÍ PODLAŽÍ - 1. ČÁST		STUPĚN	ZTI-7
		RDS	