
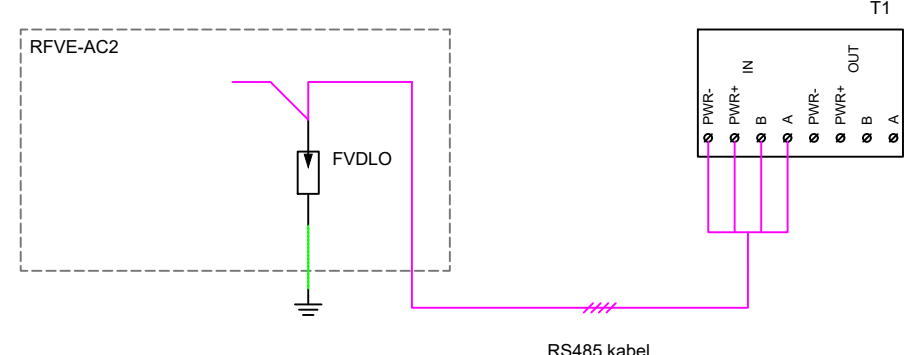
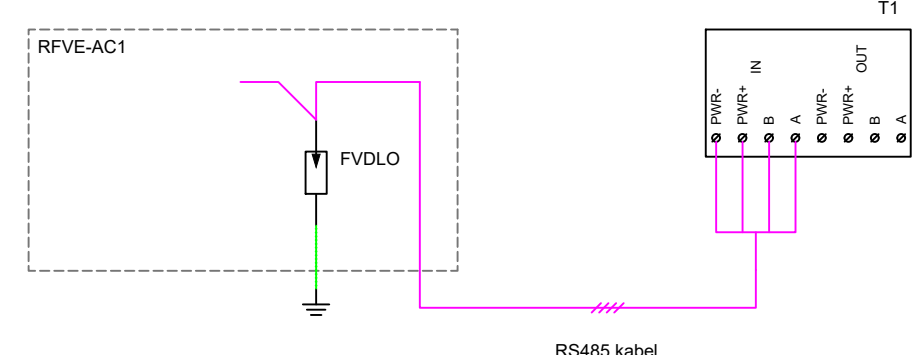


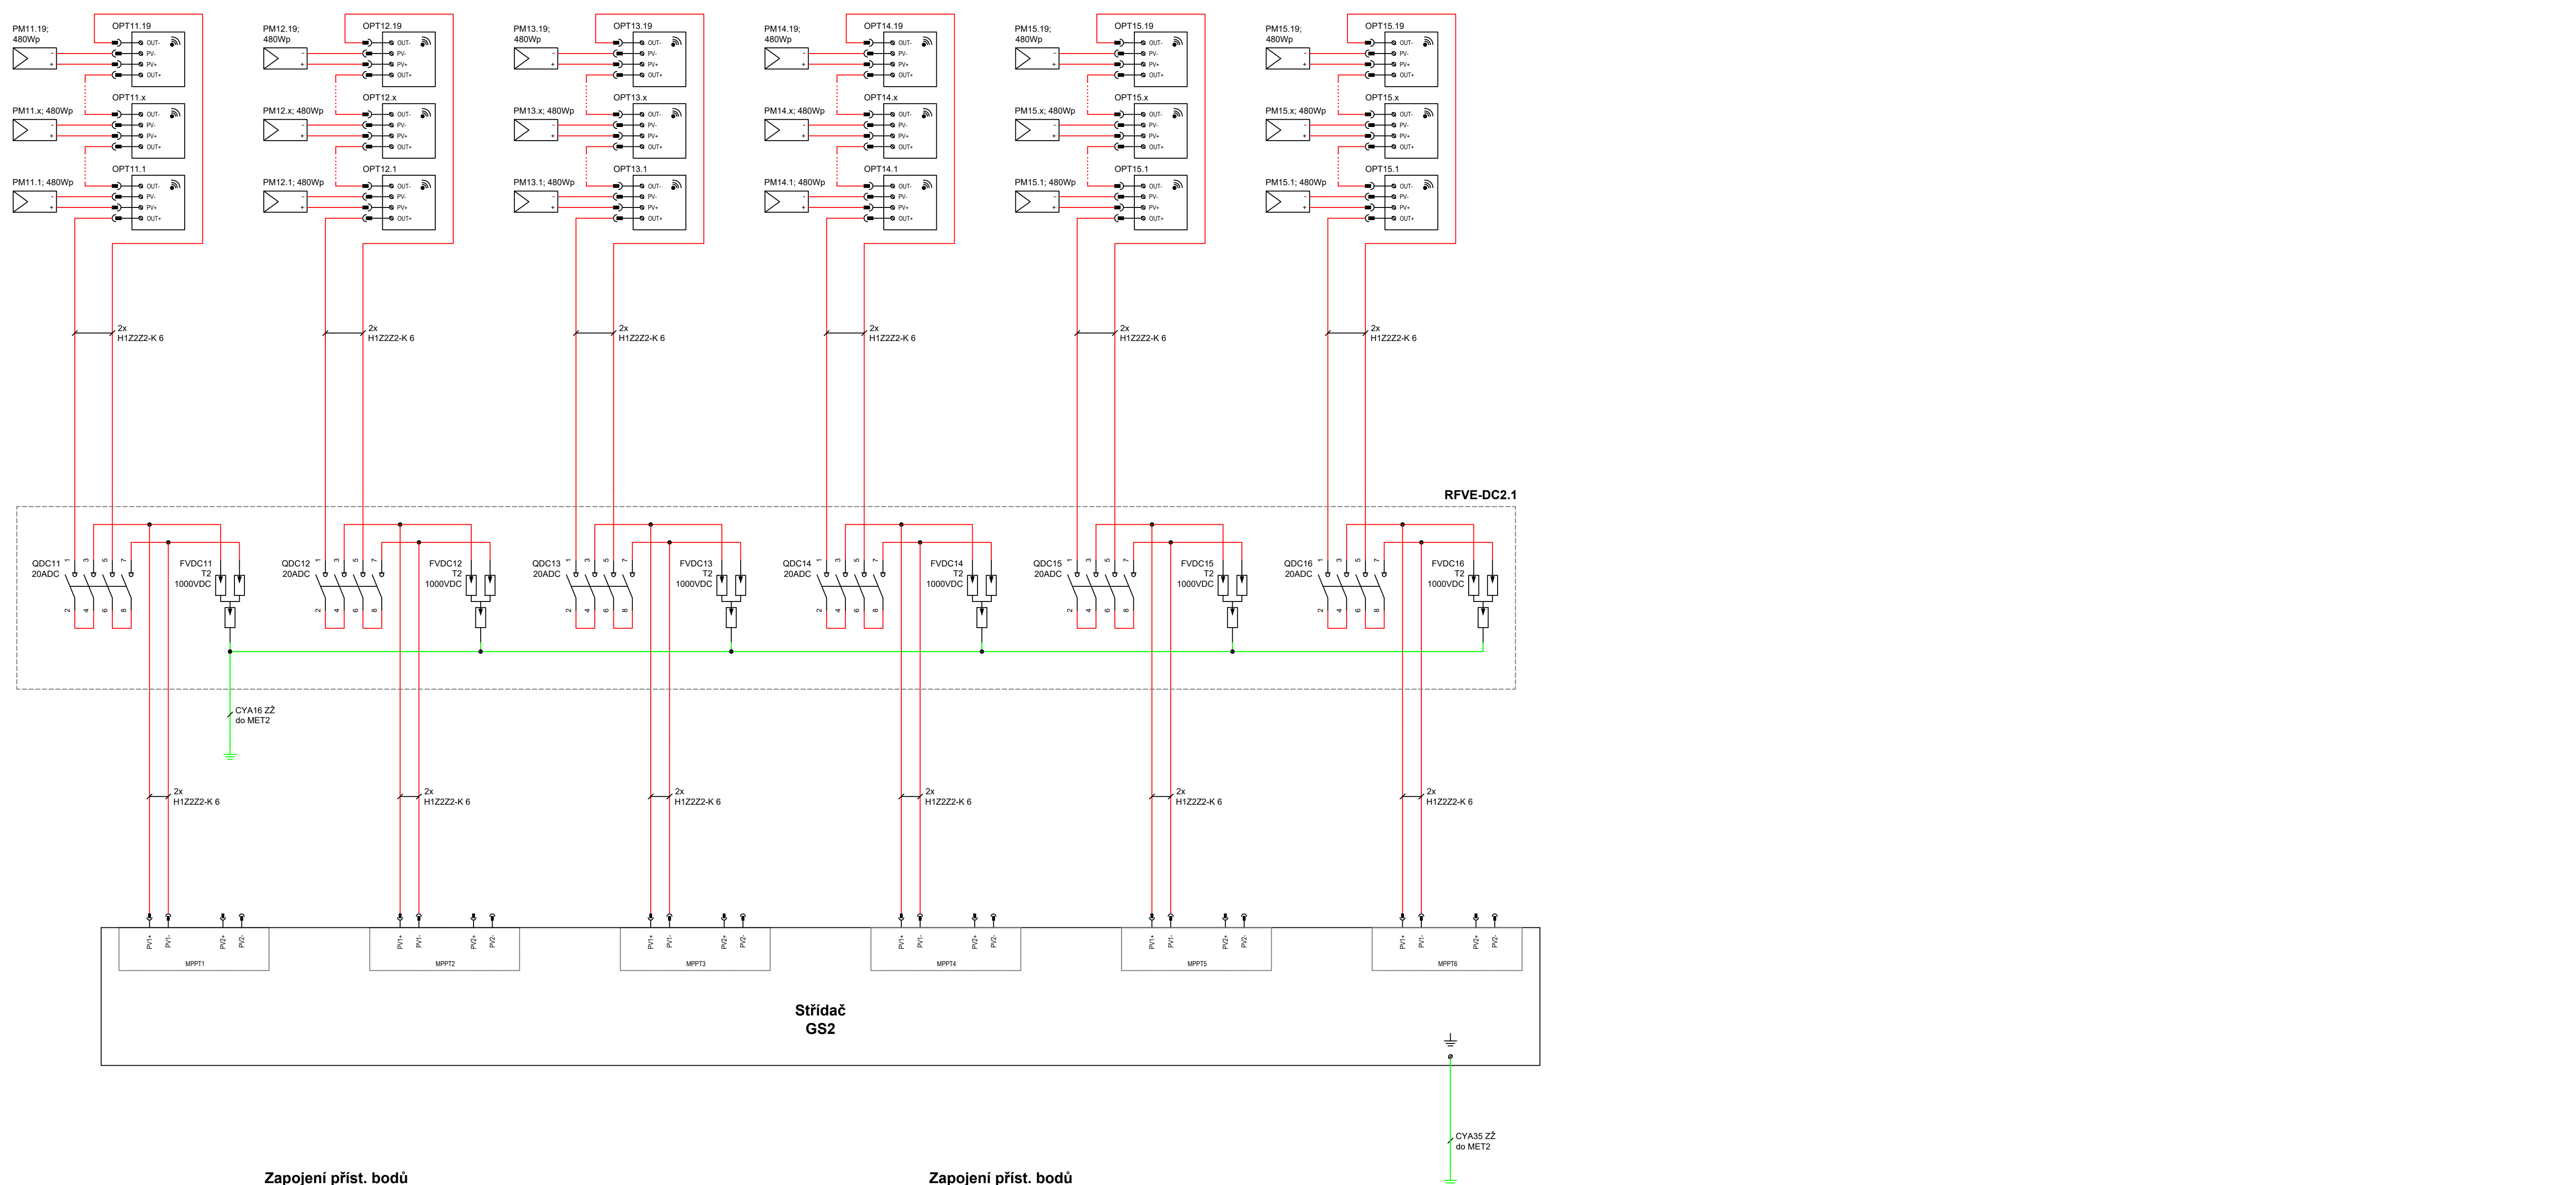

INVESTOR	Mesto Špindlerův Mlýn; IČO: 00278343
AKCE	FVE ČOV Špindlerův Mlýn
MÍSTO	Bedřichov 94, 543 51, Špindlerův Mlýn, k.ú. Bedřichov v Krkonoších [762962]
VÝPRAVČÍ	ZODPOVÍDĚLÝ PROJEKTANT Ing. Šimon Szczołka
OBŠAH VÝPRAVY	GENERÁLNÍ PROJEKTANT Efektikon s.r.o. Žehuň 78 Žehuň 289 05

DATUM 04/2026	MĚŘITKO -	FORMÁT A0
ČÁST D.1.2.3	Č. VÝKRESU D.1.2.3.2	STUPEŇ DVZ