


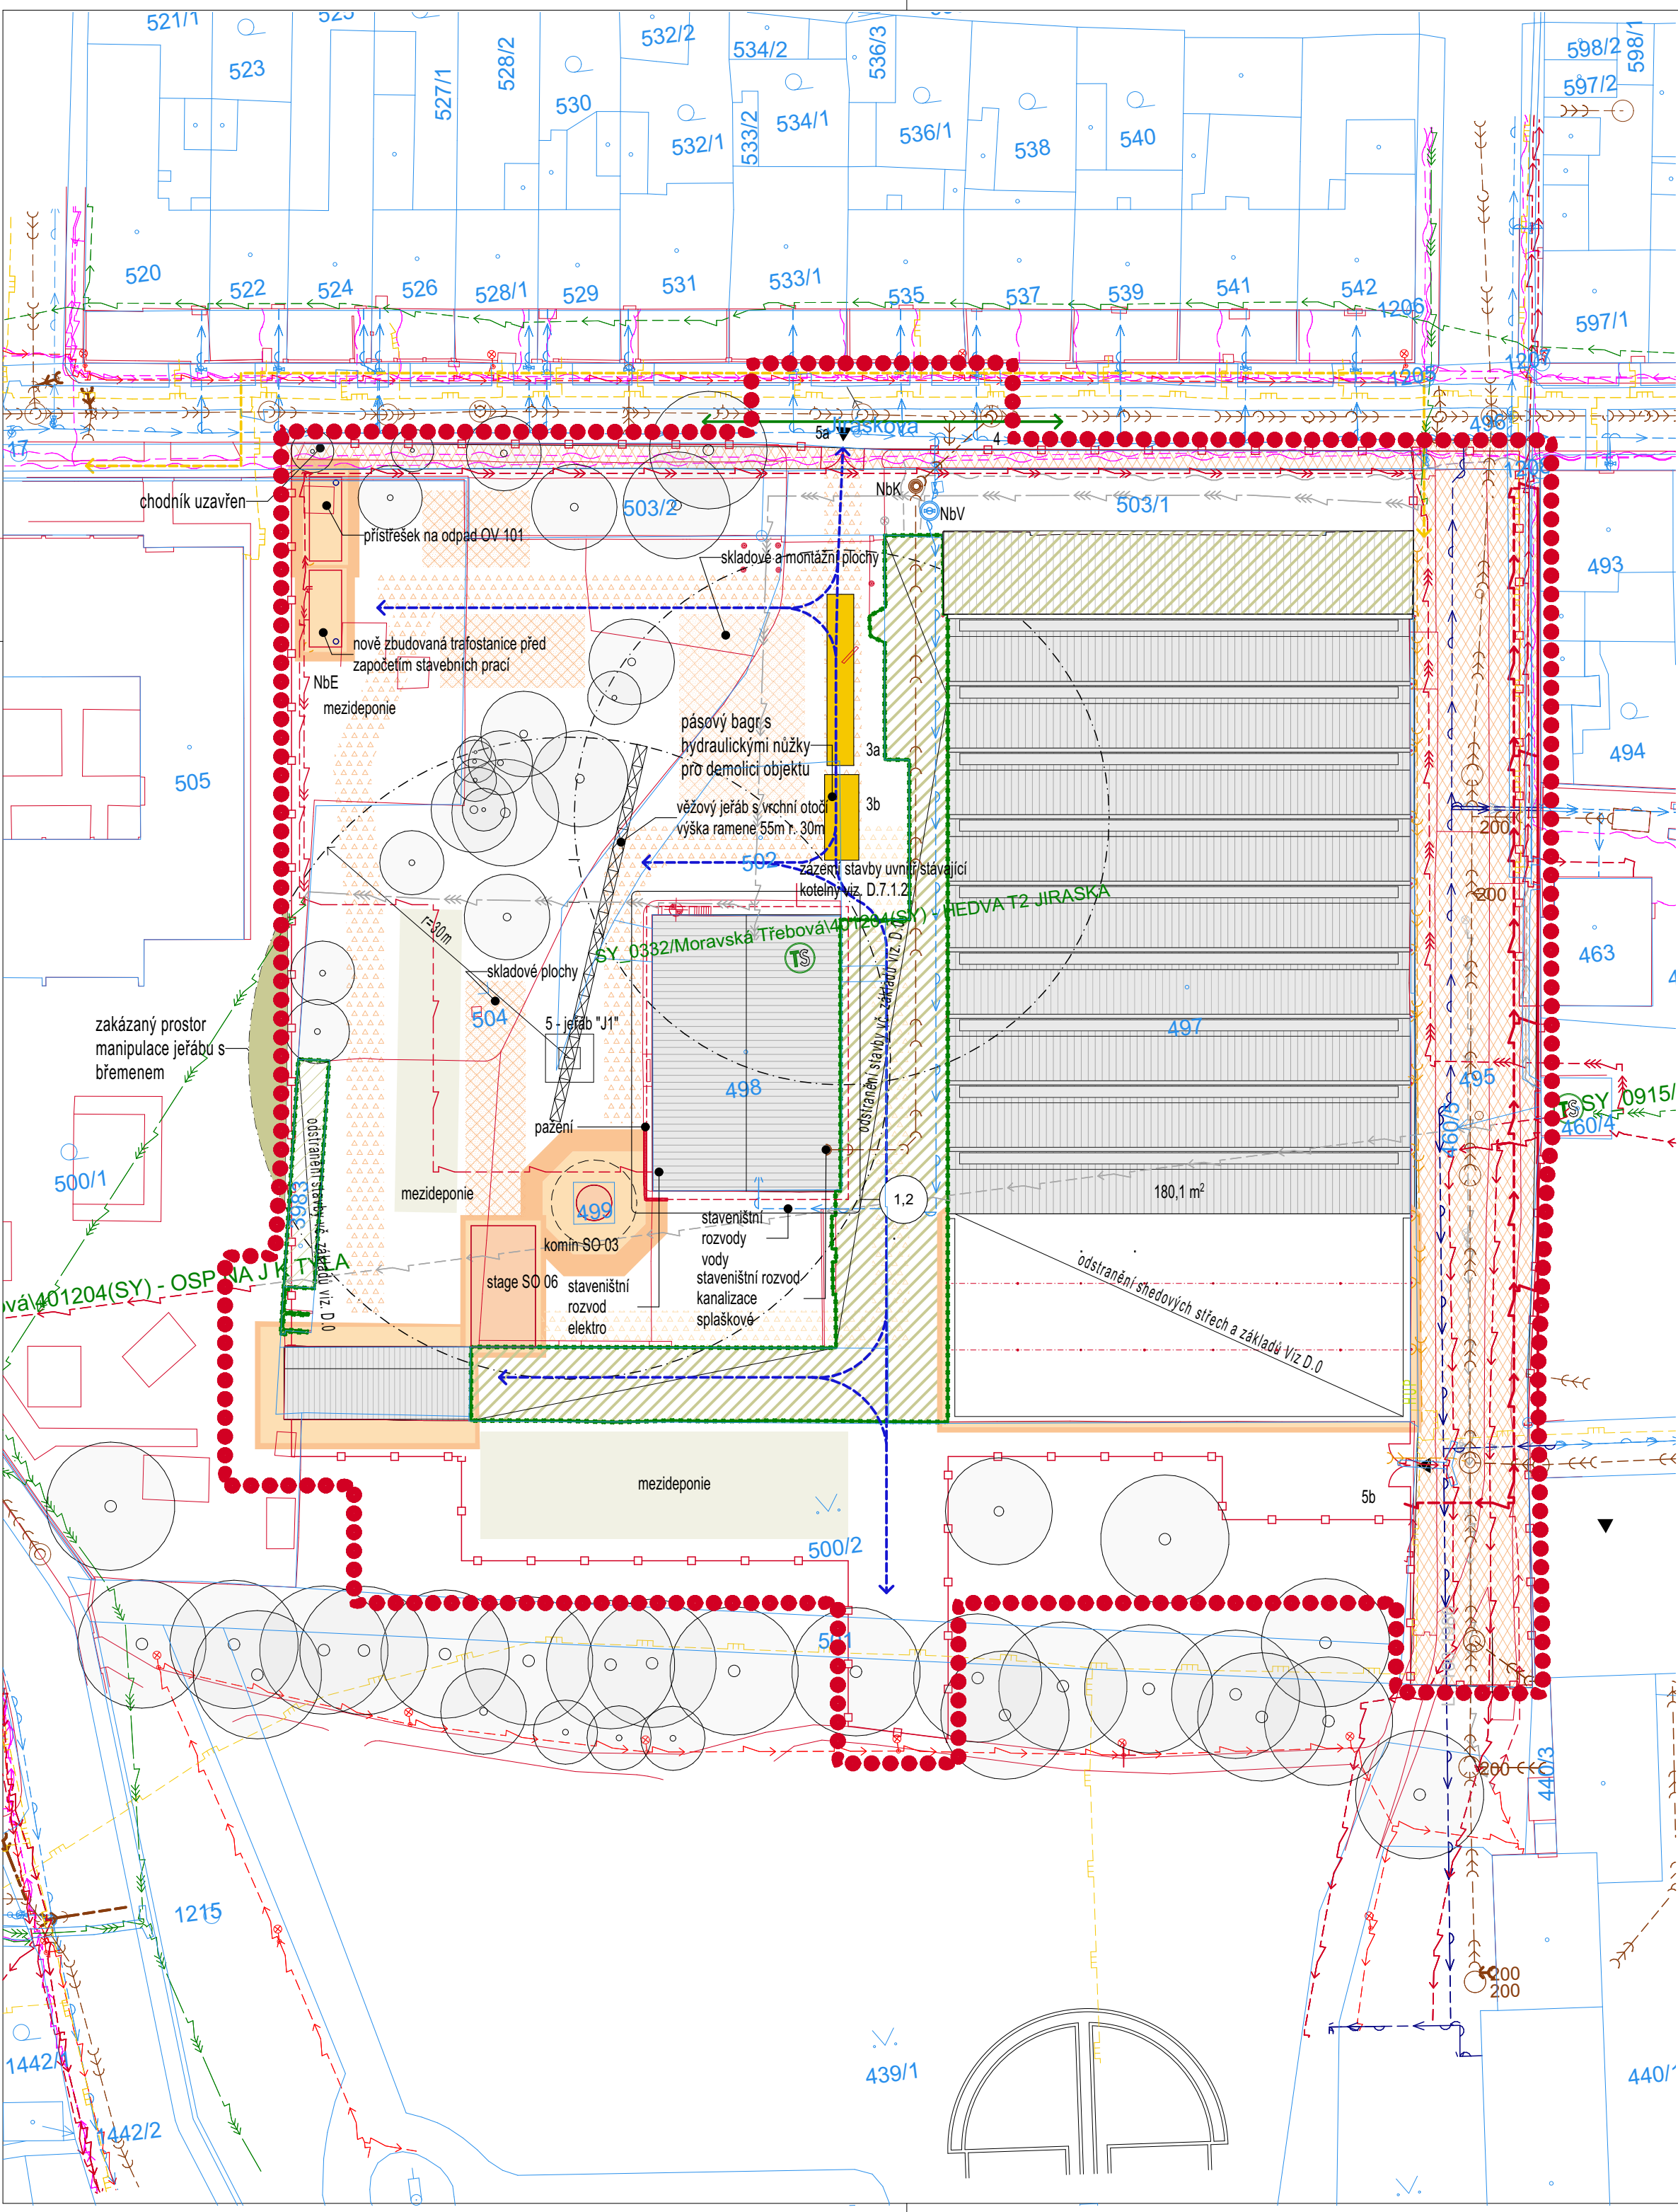

Legenda

- Hranice katastrálního území
Hranice budov
Stávající polohopis
Hranice řešeného území
213/5
Parcelní číslo
Demolovaný objekt
Odstraňovaný objekt
Stávající objekt
Stavební jáma
Výkopy a svahování
Odvodňovací studny
Zařízení staveniště
Staveništní přípojka
Vjezd/výjezd
Dočasný zábor
Skladovací plochy
Mezideponie
Staveništní doprava 2. fáze
Staveništní doprava 3. fáze
Stromy zachované
Pažení

Stávající sítě

- Elektrina VN - ČEZ Distribuce, a.s.
Elektrina NN - ČEZ Distribuce, a.s.
Veřejné osvětlení - Technické služby Moravská Třebová s.r.o.
Telekomunikační rozvody - Cetin a.s.
Kanalizace jednotná - VHOS, a.s.
Vodovod - VHOS, a.s.
Plynovod NTL - GasNet, s.r.o.
Plynovod STL - GasNet, s.r.o.

Legenda prvků ZS

- 1 Sestava zázemí staveniště
2 WC
3a trailer, nákladní vozidlo - odvoz vybouraného materiálu
3b pásový bagr s hydraulickými nůžky pro demolici objektu
4 zábrp stavby oplocení, 2,1 m
5a hlavní vstup na staveniště, ulice Jiráskova
5b vedlejší vstup na staveniště, ulice Bezručova
6 věžový jeřáb "J1"

Poznámka

nápojný bod el. energie je označen NbE

nápojný bod vody je označen NbV

nápojný bod kanalizace je označen NbK

příjezdová a odjezdová komunikace k objektu bude od ulice Jiráskova

na staveništi nebude probíhat recyklace vybouraného materiálu - ten bude odvážen ze staveniště k dalšímu zpracování

VŠEOBECNÉ POZNÁMKY

1. Na výkresovou část dokumentace se vztahují specifikace ostatních částí projektu, se kterými tvoří tato část nedílný celek. Při nejasnosti ihned kontaktujte projektanta!
2. Při rozporu v dokumentaci mají přednost:
- dokumenty a revize výkresů s novějším datem,
 - textové specifikace před grafickým znázorněním,
 - kóty před rozměry odměřenými na výkrese,
 - výkresy podrobnějšího měřítka,
 - architektonická část a koordinační výkresy před projekty profesí, přičemž technické řešení profesí musí být zachováno.

LEGENDA REVIZÍ

č.rev.	datum	popis revize

±0,000 = 361,800 m.n.m B.p.v.

PROJEKT: ROZŠÍŘENÍ PARKU U MUZEA MORAVSKÁ TŘEBOVÁ ZN: MOR

STAVEBNÍK: Město Moravská Třebová náměstí T. G. Masaryka 32/29 571 01 Moravská Třebová

ARCHITEKT: Rusina Frei, s.r.o. Blanická 845/9, 120 00 Praha 2 info@rusinafrei.cz, tel. +420 607 715 885 www.rusinafrei.cz

PROJEKTANT: Ing. arch. MgA. Martin Rusina, Ph.D. tel.: 603156101, ČKA 03983 Ing. arch. Martin Frei tel.: 604 555 631, ČKA 03944

STUPEŇ: DOKUMENTACE PRO PROVEDENÍ STAVBY


OBJEKT:

ČÁST: D.7.1 ZOV

VÝKRES: D.7.1.1 ZOV

MĚŘÍTKO: 1:500, 1:1, 1:200 FORMÁT: 594/420 DATUM: 01/2025 KRESLIL: Ing. arch. Jiří Valenta Ing. arch. Matyáš Vrtiška Bc. Kristína Horváthová DATUM TISKU: 01/2025

REVIZE: OZNAČENÍ: D.7.1.1 Neoprávněné rozšiřování či reprodukování tohoto materiálu nebo jeho části je zakázáno!

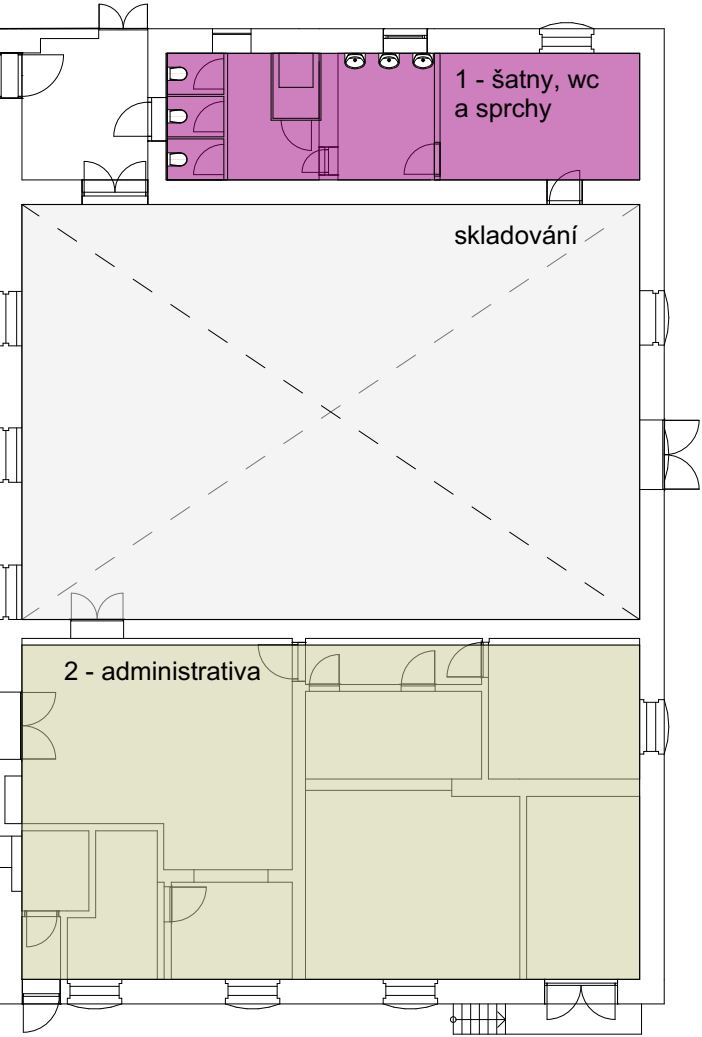

Zařízení staveniště v budově bývalé kotelny 1:200