


Klad listů

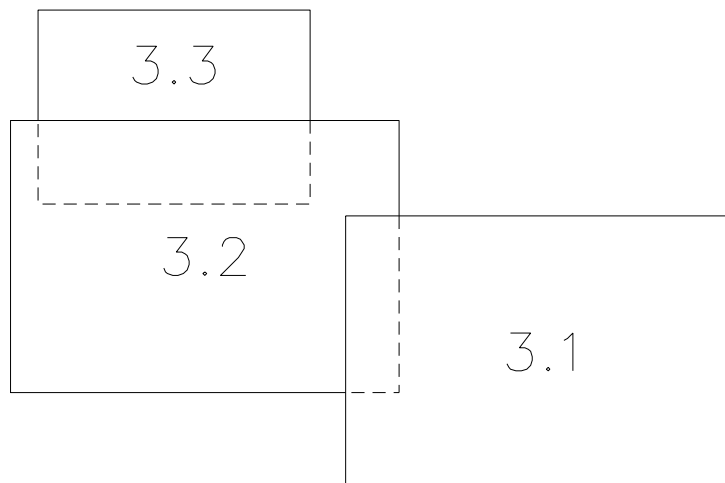

LEGENDA EL. VEDENÍ

	kabelové vedení VO
	nadzemní vedení VO
	uzemňovací vedení
	kabelová chránička
	stávající kabel NN
	stávající holé vodiče VO - demontáž
	stávající závěsný kabel VO - demontáž

Proudová soustava : NN - 3PEN-50Hz, 230/400 V
 Ochrana před nebezpečným dotykem neživých částí:
 NN - automatickým odpojením od zdroje TN-C
 nadproudovými jističími prvky
 Návrhová oblast : N1

LEGENDA EL. PRVKŮ


	betonový stožár jednoduchý
	uzemnění
	střešní
	kotva
	vzpěra
	kabelová spojka
	přípojková skříň
	rozpojovací skříň
	elektroměrový rozvaděč
	lampa VO na stožáru
	lampa VO na výložníku


Stávající zařízení VO a NN je kresleno fialovou barvou

Autorizační razítko:	Vypracoval :	Jaroslav Hypš	Zodp. projektant :	Ing. Jiří Janota	Jaroslav Hypš projekty elektro Rynárec 151, 394 01 RYNÁREC e-mail: hyps.jaroslav@quick.cz GSM: 724 018 975 IČ: 63253704	
	Katastrální území :	762075 Šatov	Okres :	Znojmo		
	Místo stavby :	Šatov	Kraj:	Jihomoravský		
	Investor :	Městys Šatov				
	Název stavby :	Šatov - rekonstrukce VO			Číslo zakázky :	
					Název souboru :	soutiskVO.dgn
					Datum :	leden 18
					Formát výkresu :	2xA3+A4
	Druh přílohy :	Situace projektovaného vedení, stávajících sítí, demontáží - 3.etapa			Měřítko :	Číslo výkresu :
					1:1000	D1_3.1-3.3

D1.3.1

3.1

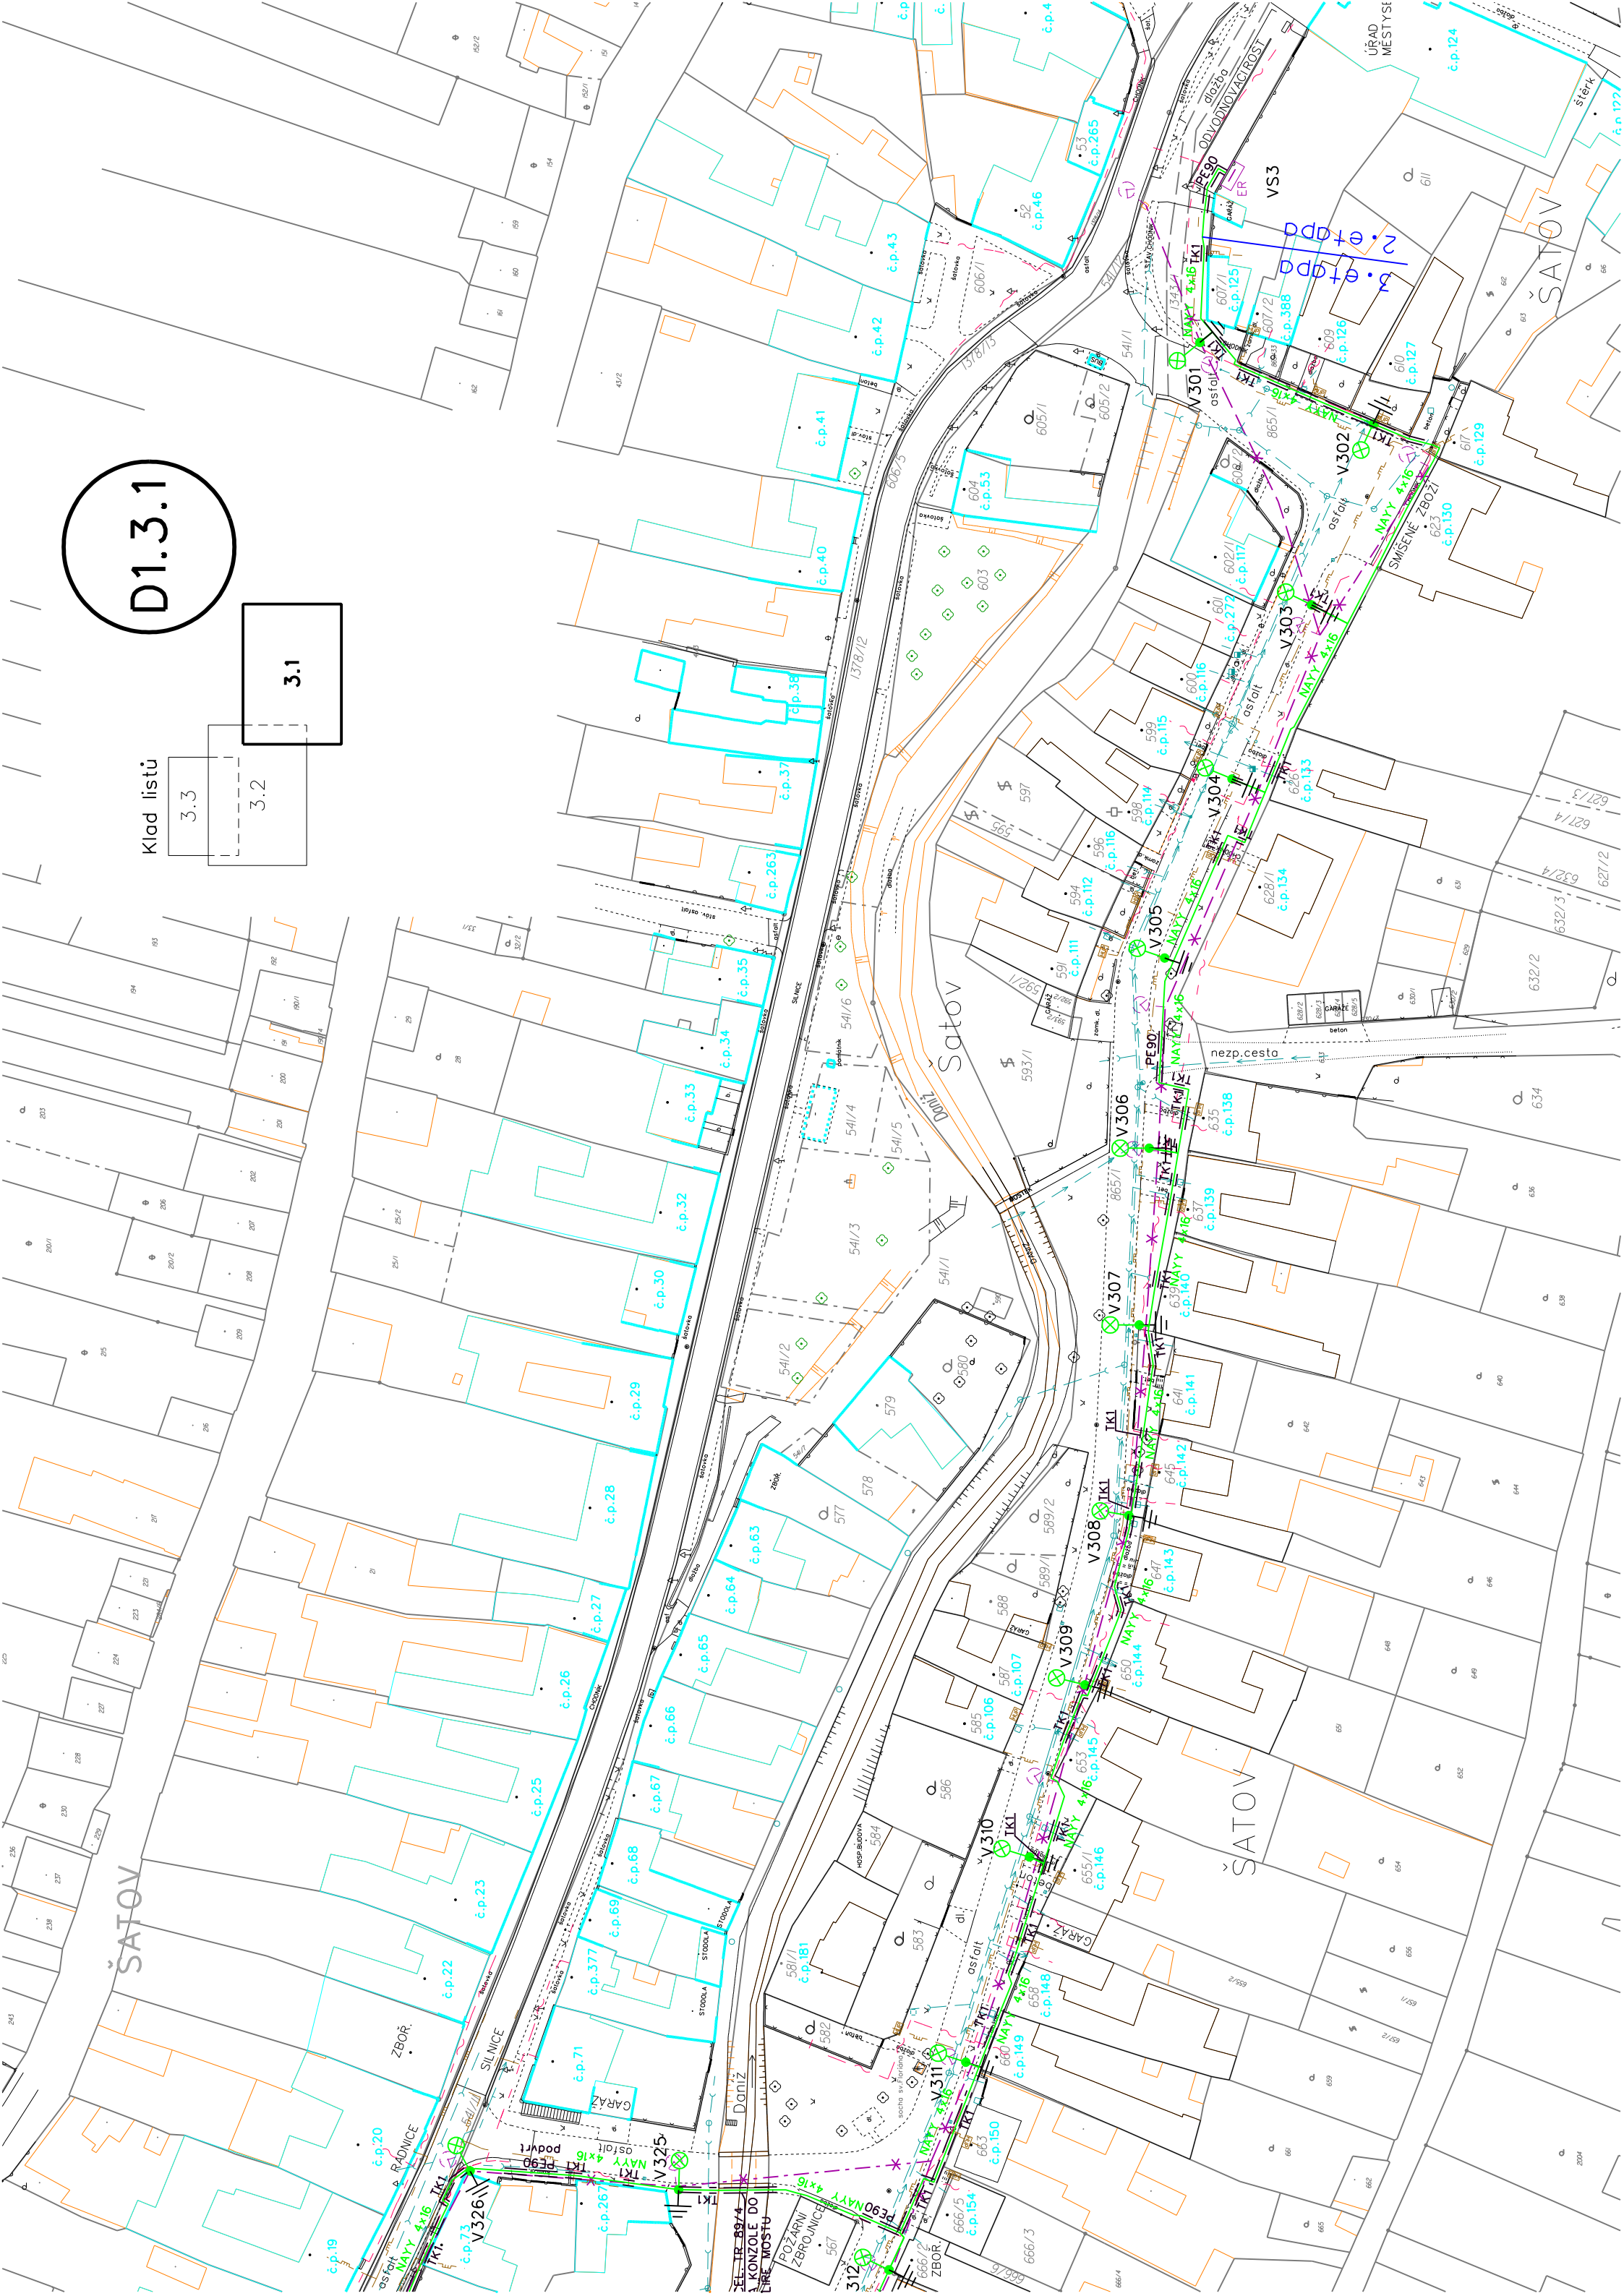

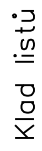

3.3

3.2

D1.3.2

D1.3.3

Klad listů

3.3

3.2

3.1

