


Katastrální území: Zruč nad Sázavou
pozemek parc. č. 1255/14 a 1251

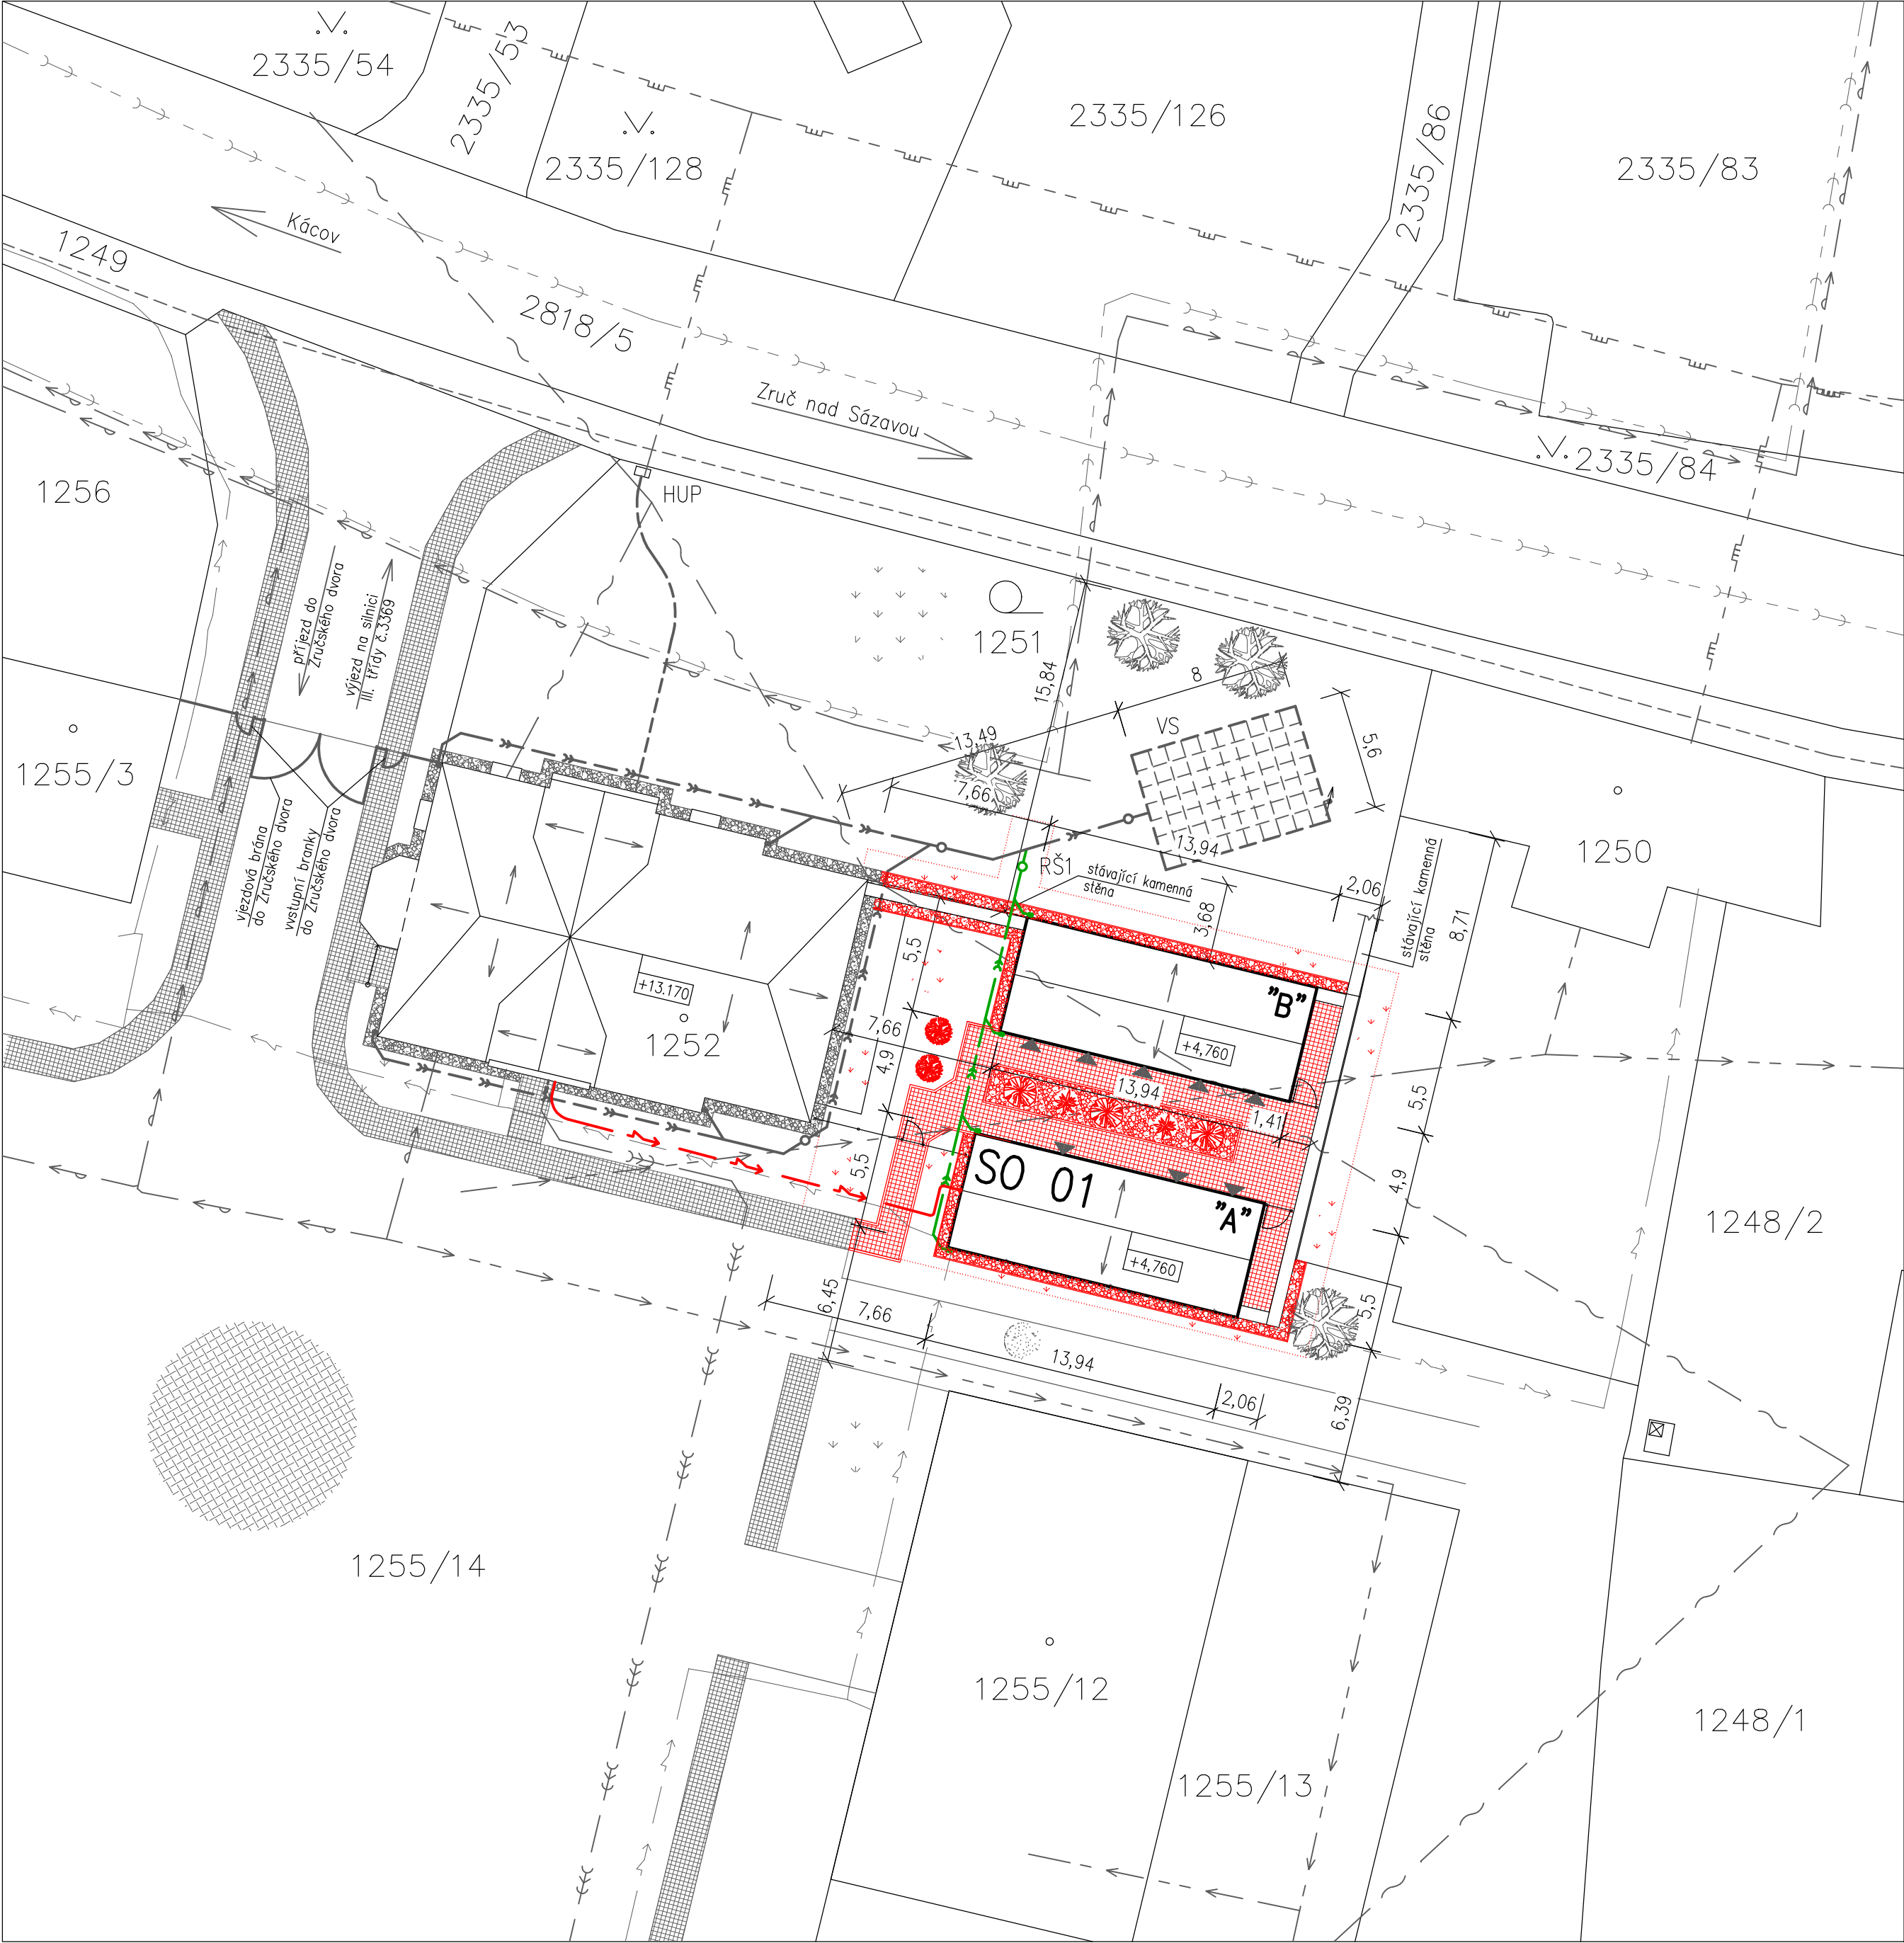

Legenda stavebních objektů

- SO 01 – PŘÍSLUŠENSTVÍ K BD č.p. 2
- SO 02 – ZPEVNĚNÉ PLOCHY A TERÉNNÍ ÚPRAVY
- SO 03 – ZABEZPEČENÍ VODOVODNÍ PŘÍPOJKY

Legenda stávajících potrubních rozvodů

- PODZEMNÍ VEDENÍ NN DO 1kV (ČEZ)
- SIŤ ELEKTRONICKÝCH KOMUNIKACÍ (SEK), (CETIN) – nadzemní síť
- SIŤ ELEKTRONICKÝCH KOMUNIKACÍ (SEK), (CETIN) – nezaměřený průběh metalického kabelu
- VEDENÍ PLYNU STL (GasNet)
- VODOVODNÍ ZÁSOBNÍ ŘAD (VHS)
- VODOVODNÍ ŘAD NEOVĚŘENÝ PE 50 (VHS)
- KANALIZACE–SPLAŠKOVÁ (VHS)
- KANALIZACE–JEDNOTNÁ DN 200

Legenda potrubních rozvodů objektu BD č.p. 2

- KANALIZACE–SPLAŠKOVÁ KG DN 200
- KANALIZACE–DEŠŤOVÁ KG DN 110, 125, 160
- DOMOVNÍ VEDENÍ PLYNU, HDPE PE100 32x3,0 SDR11

Legenda navržených potrubních rozvodů


- KANALIZACE–DEŠŤOVÁ KG DN 125, DÉLKA 26 m
- DEŠŤOVÁ KANALIZACE BUDE NAPOJENA NA STÁVAJÍCÍ POTRUBÍ KG DN 160 A SVEDENA DO STÁVAJÍCÍHO VSAKU DEŠŤOVÝCH VOD
- DOMOVNÍ VEDENÍ, ELEKTROPŘÍVOD NA POZEMKU STAVEBNÍKA

Legenda značek

- ZPEVNĚNÉ PLOCHY – POCHOZÍ MOZAIKOVÁ DLAŽBA Z KAMENNÝCH KOSTEK 40–60 mm, (stávající/navrhované)
- ZPEVNĚNÉ PLOCHY – ZÁSYPOVÝ KAČÍREK (stávající/navrhované)
- ZPEVNĚNÉ PLOCHY – POJEZDOVÁ MOZAIKOVÁ DLAŽBA Z KAMENNÝCH KOSTEK 80–100 mm, (stávající)
- TRAVNÁTÉ PLOCHY, (stávající/navrhované)
- ZPEVNĚNÁ PLOCHA, (stávající)

Legenda značek

- VSTUPY DO OBJEKTU SO 01
- STROM, (stávající/navrhované)
- OPLOČENÍ S UZAMYKATELNOU VSTUPNÍ BRANKOU, OPLOČENÍ Z OCELOVÝCH SLOUPKŮ S PLAŇKOVOU DŘEVĚNOU VÝPLNÍ
- VS STÁVAJÍCÍ VSAK DEŠŤOVÝCH VOD, VSAKOVACÍ ZAŘÍZENÍ ZE VSAKOVACÍCH PLASTOVÝCH BLOKŮ V PŮDORYSNÉM MODULU 800x800 mm A VÝŠKOVÉM 320 mm, ROZMĚR VSAKOVACÍHO ZAŘÍZENÍ 5600x8000x320 mm, OBJEM VSAKU PO PŘEPČETU NA VSAKOVACÍ BLOKY V=14,34 m³, Avsak=44,8 m²
- RŠ1 REVIZNÍ ŠACHTA DEŠŤOVÉ KANALIZACE DN 400 S POCHŮZNÝM PLASTOVÝM POKLOPEM DN 400
- HUP STÁVAJÍCÍ PILÍŘ HUP

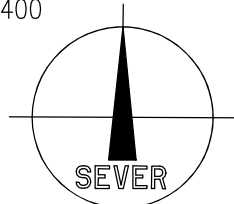

Vypracoval Ing. Tomáš Kadlec	Zodp. projektant Ing. Kovandová	Tech. kontrola Ing. Kovandová	PROJEKT SVĚTLÁ v.o.s. projektová a inženýrská činnost Havířská 616 582 91 Světlá nad Sázavou tel., fax: 569 452 205	
Kreslil Ing. Tomáš Kadlec	<i>Kadlec</i>	<i>Kovandová</i>		
Investor město Zruč nad Sázavou, Zámek 1, 285 22 Zruč nad Sázavou			formát	6x4
Akce "Skladovací kóje a venkovní terasa k objektu č.p. 2 Zručského dvora"			datum	7/2021
SO 01 – Příslušenství k BD			účel	DŮR+DSP, DPS
			č. zakázky	S20921
			č. kopie	
			archivní č.	
Obsah výkresu	Koordinační situační výkres		Měřítko	Č. výkresu
			1:250	C.3