





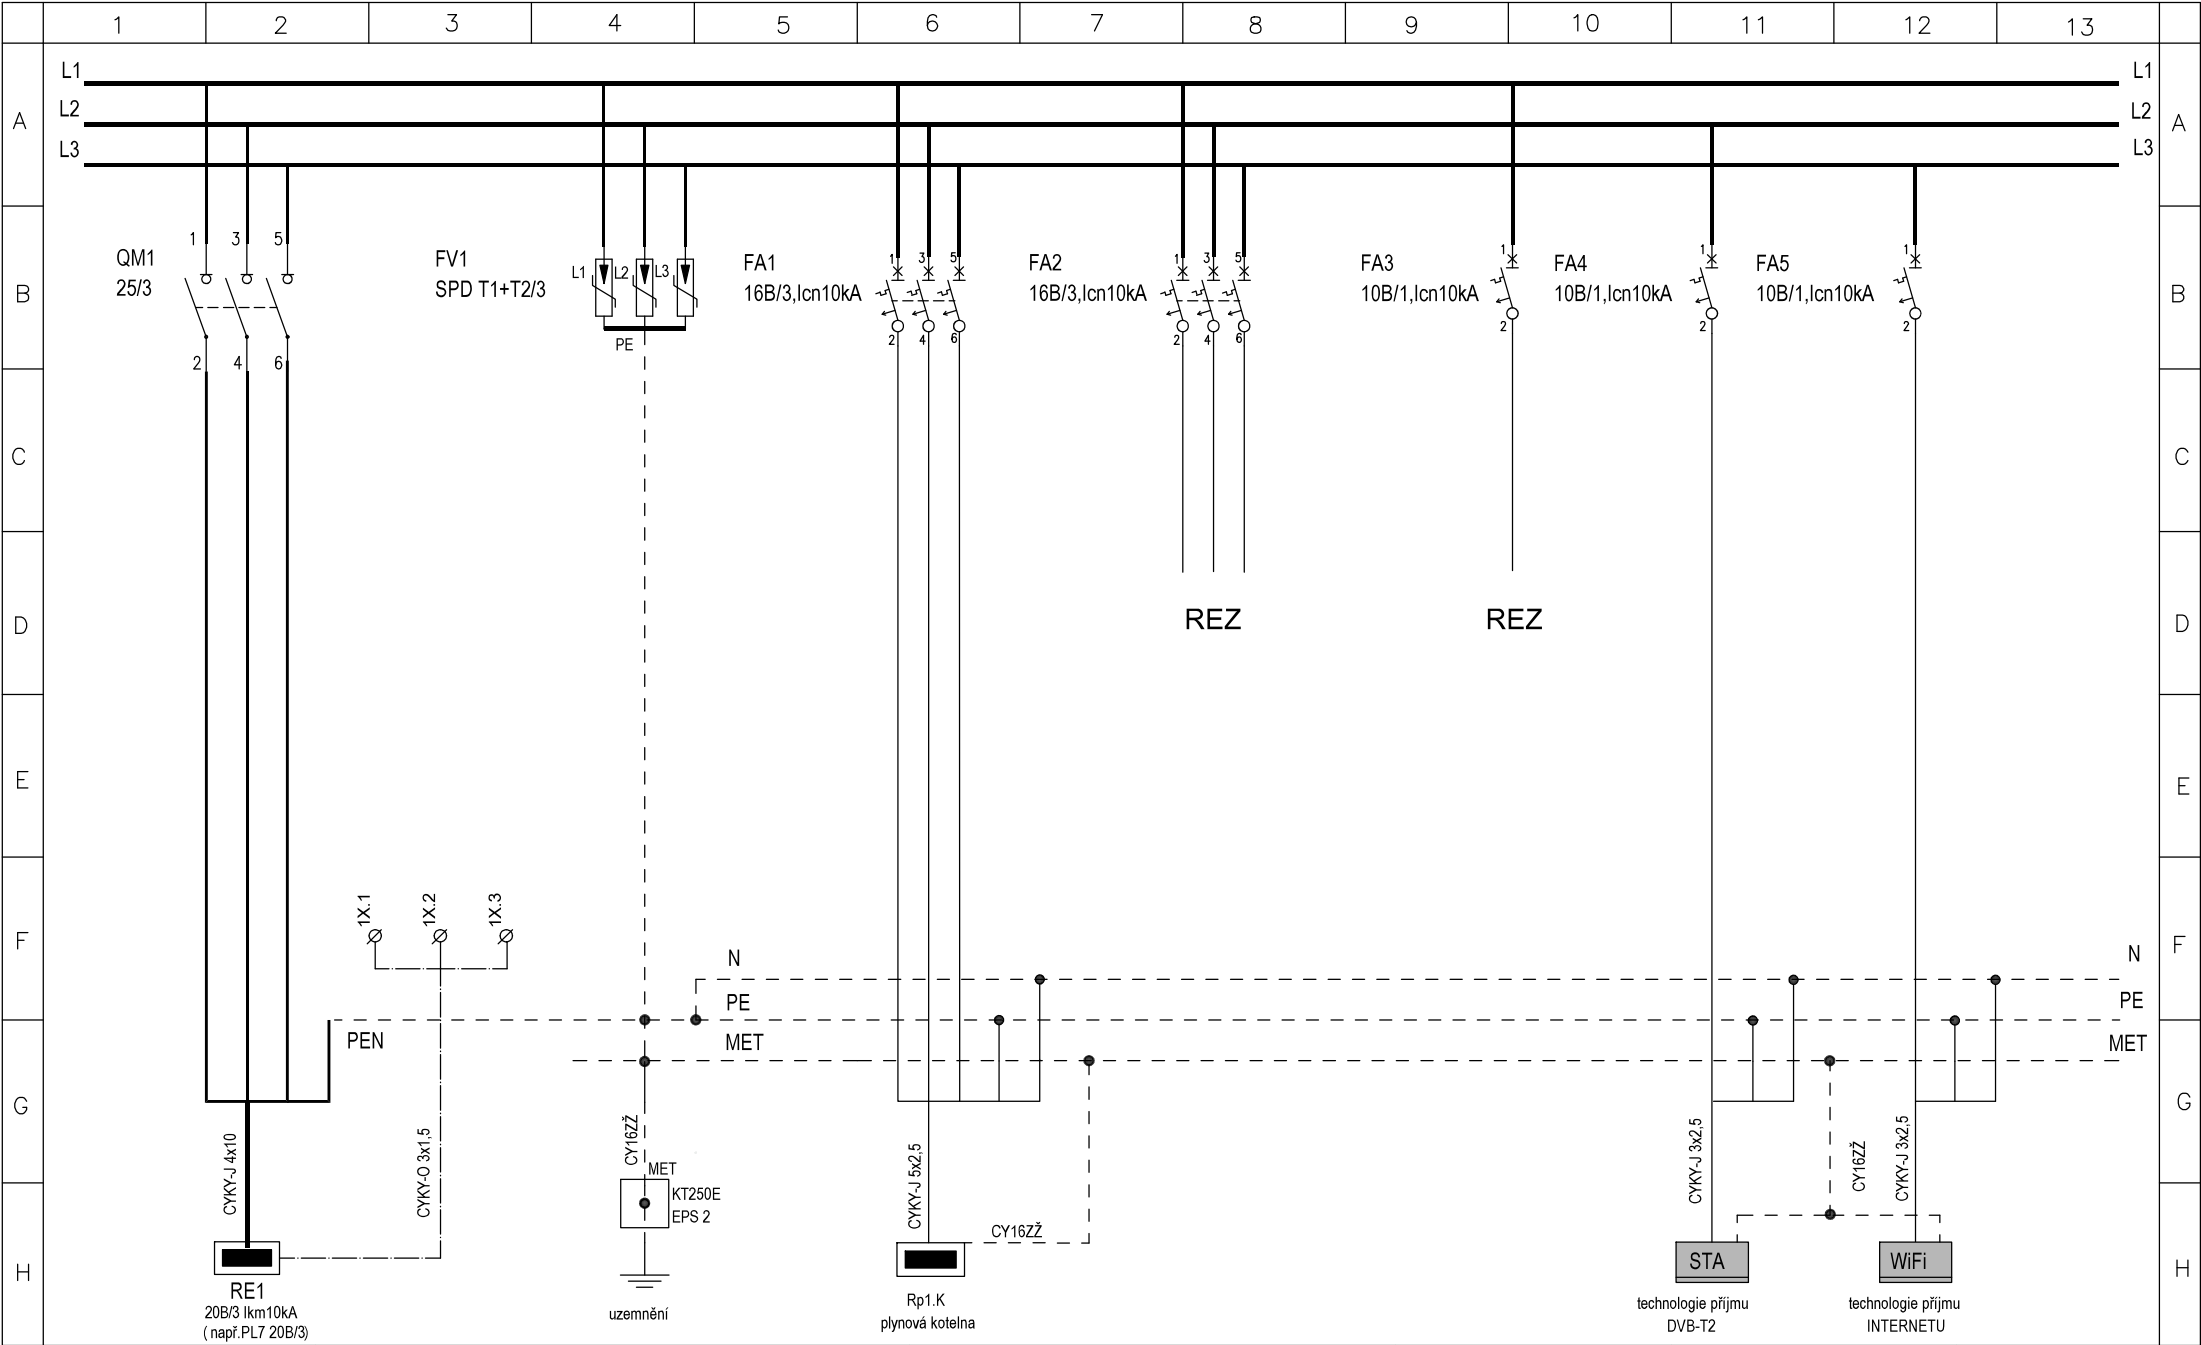


Ing.Bc.Jaroslav Petrářek Přítoky 64 284 01 Miskovice ČKAIT Č. 0007686	Zakázka: STAVEBNÍ OBJEKT SO 01 Skladovací kóje a venkovní terasa k objektu č.p. 2 Zručského dvora	Odběratel: Město Zruč nad Sázavou, Zámek 1, 285 22 Zruč nad Sázavou	Název výkresu: ROZVODNICE Rp1.SS	Vypracoval: TRČKA	Strana D.1.2.4.1
				Datum: 01/2022	

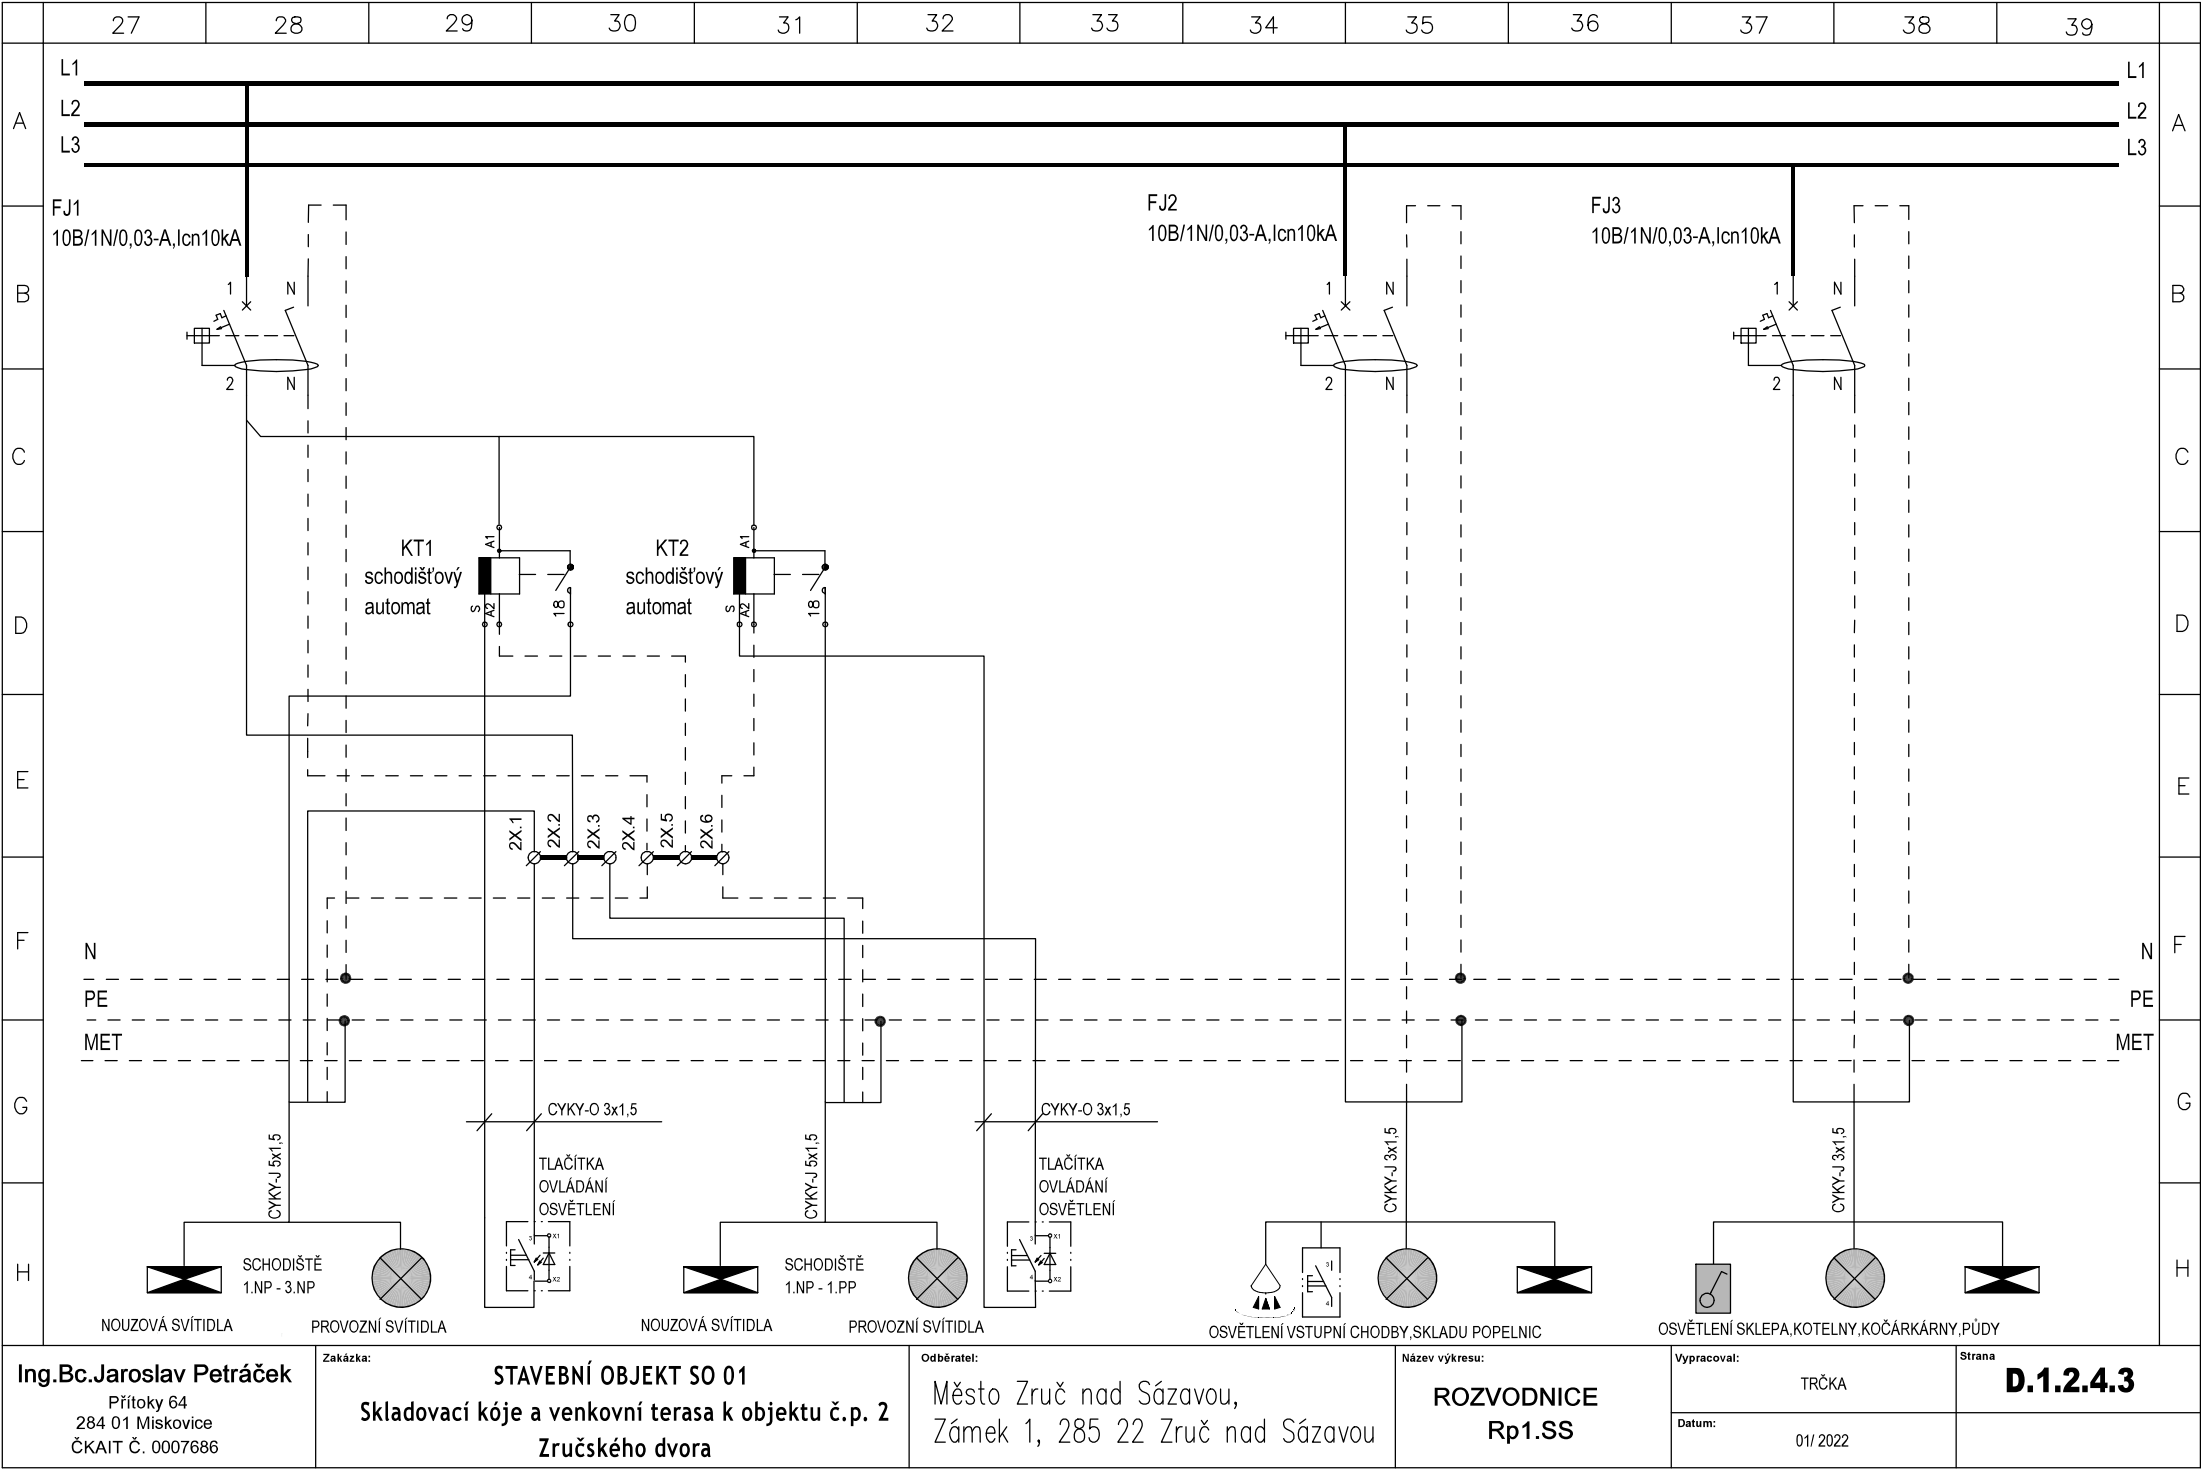

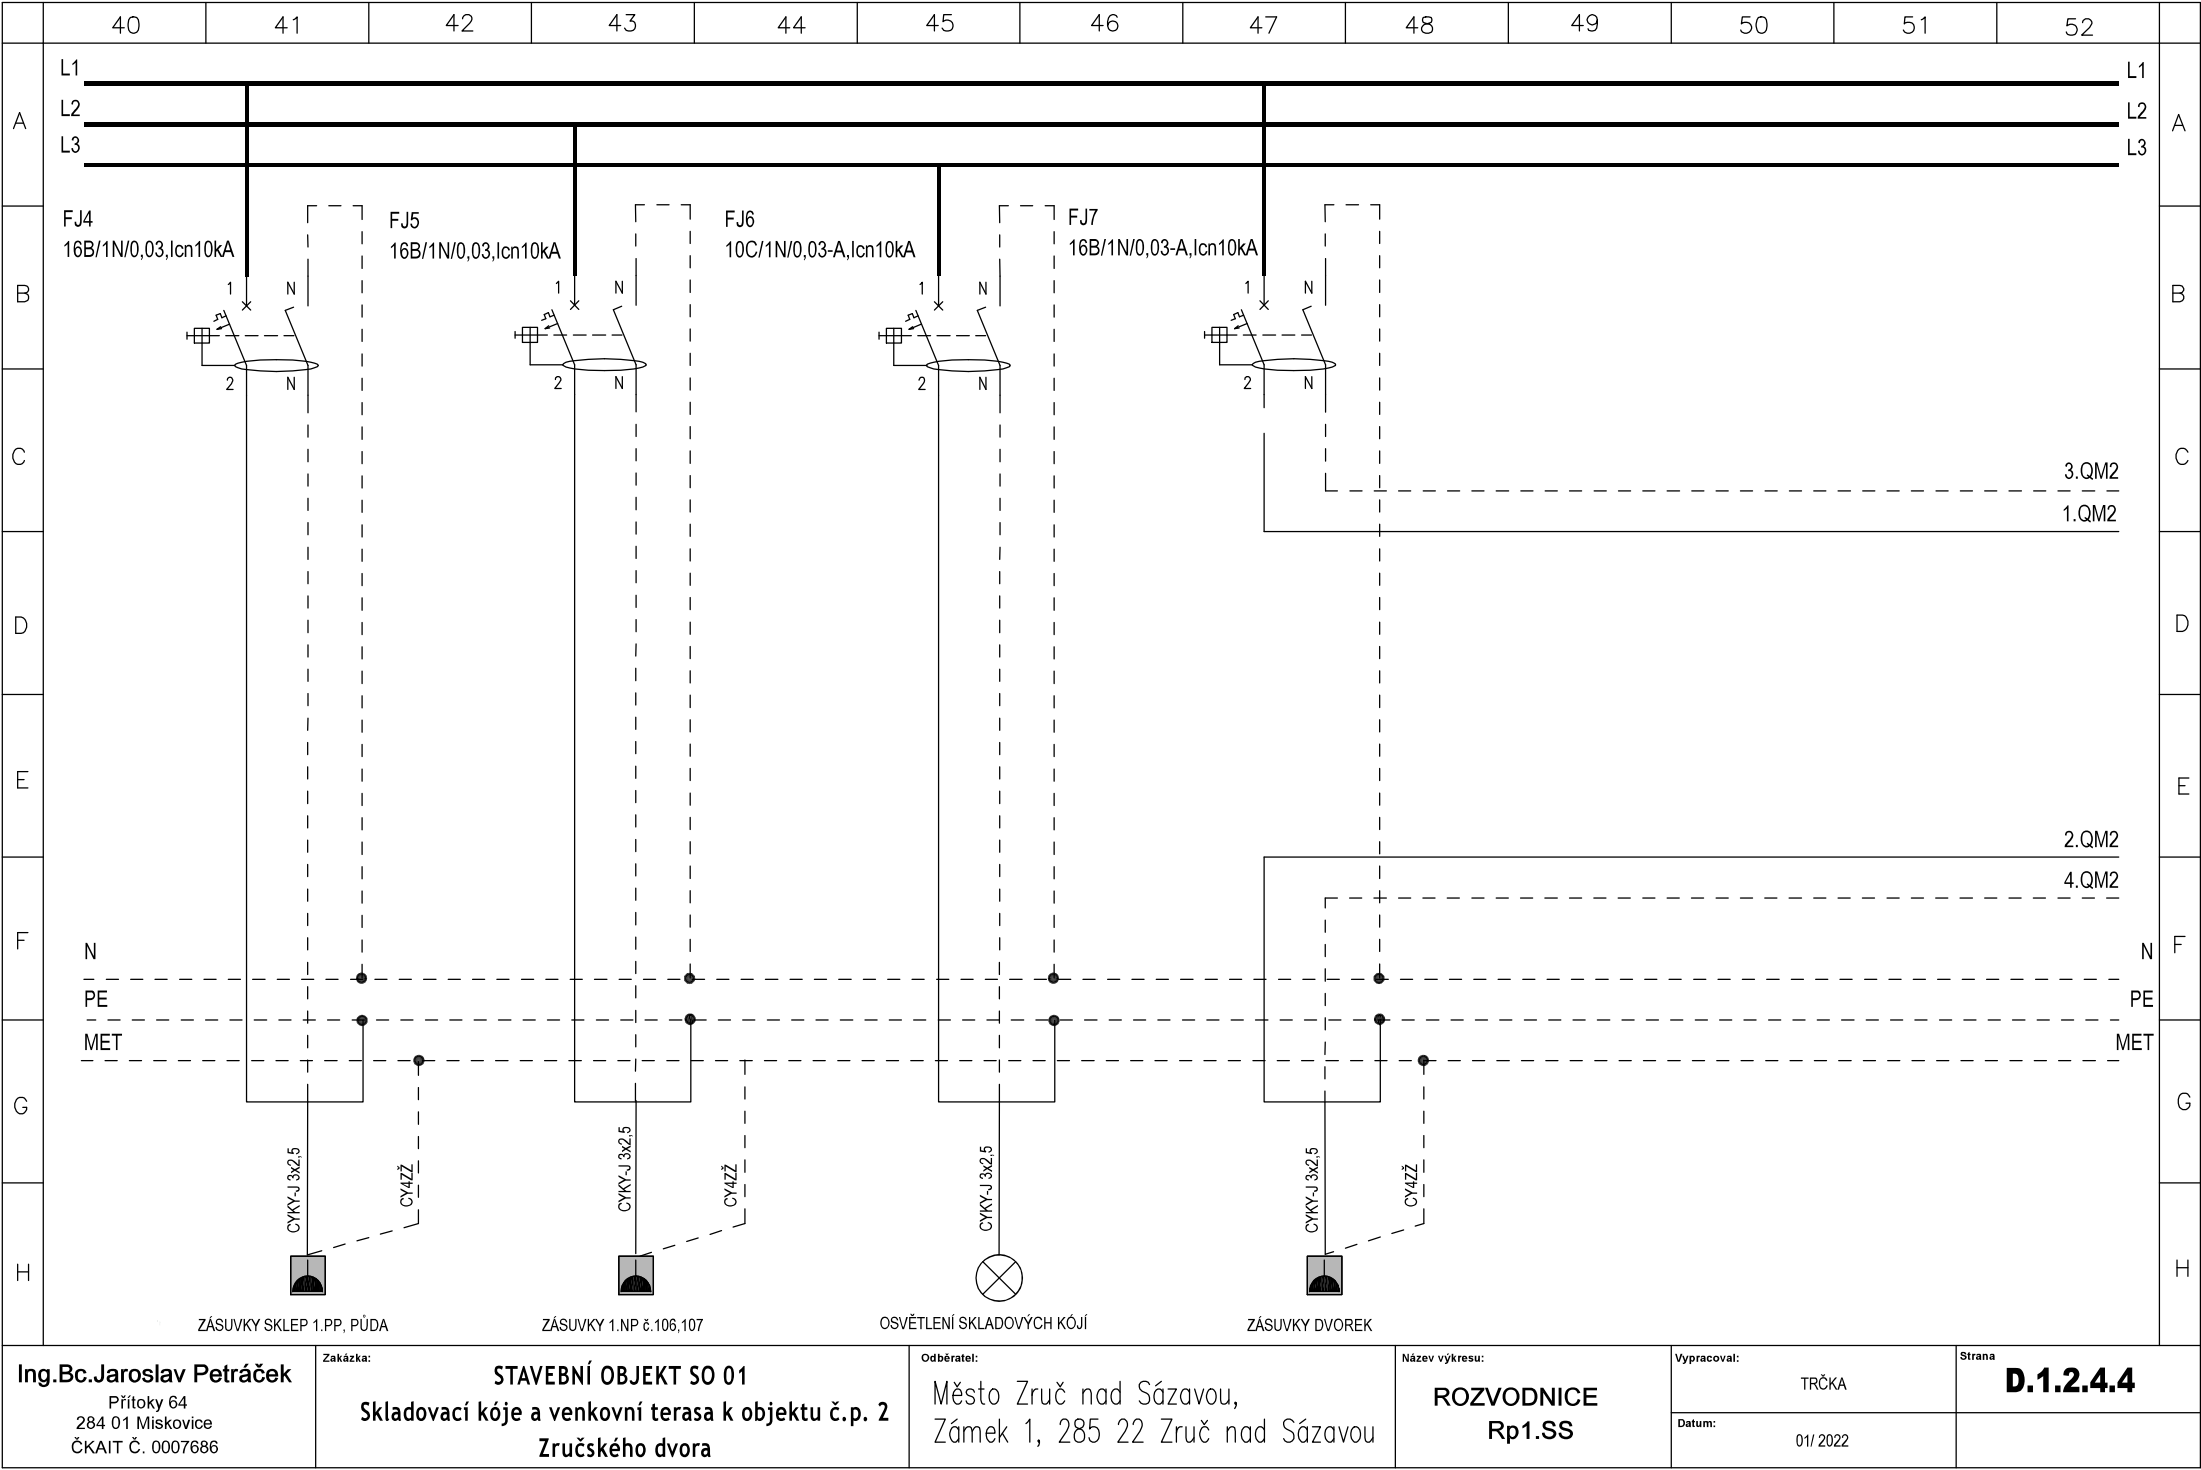

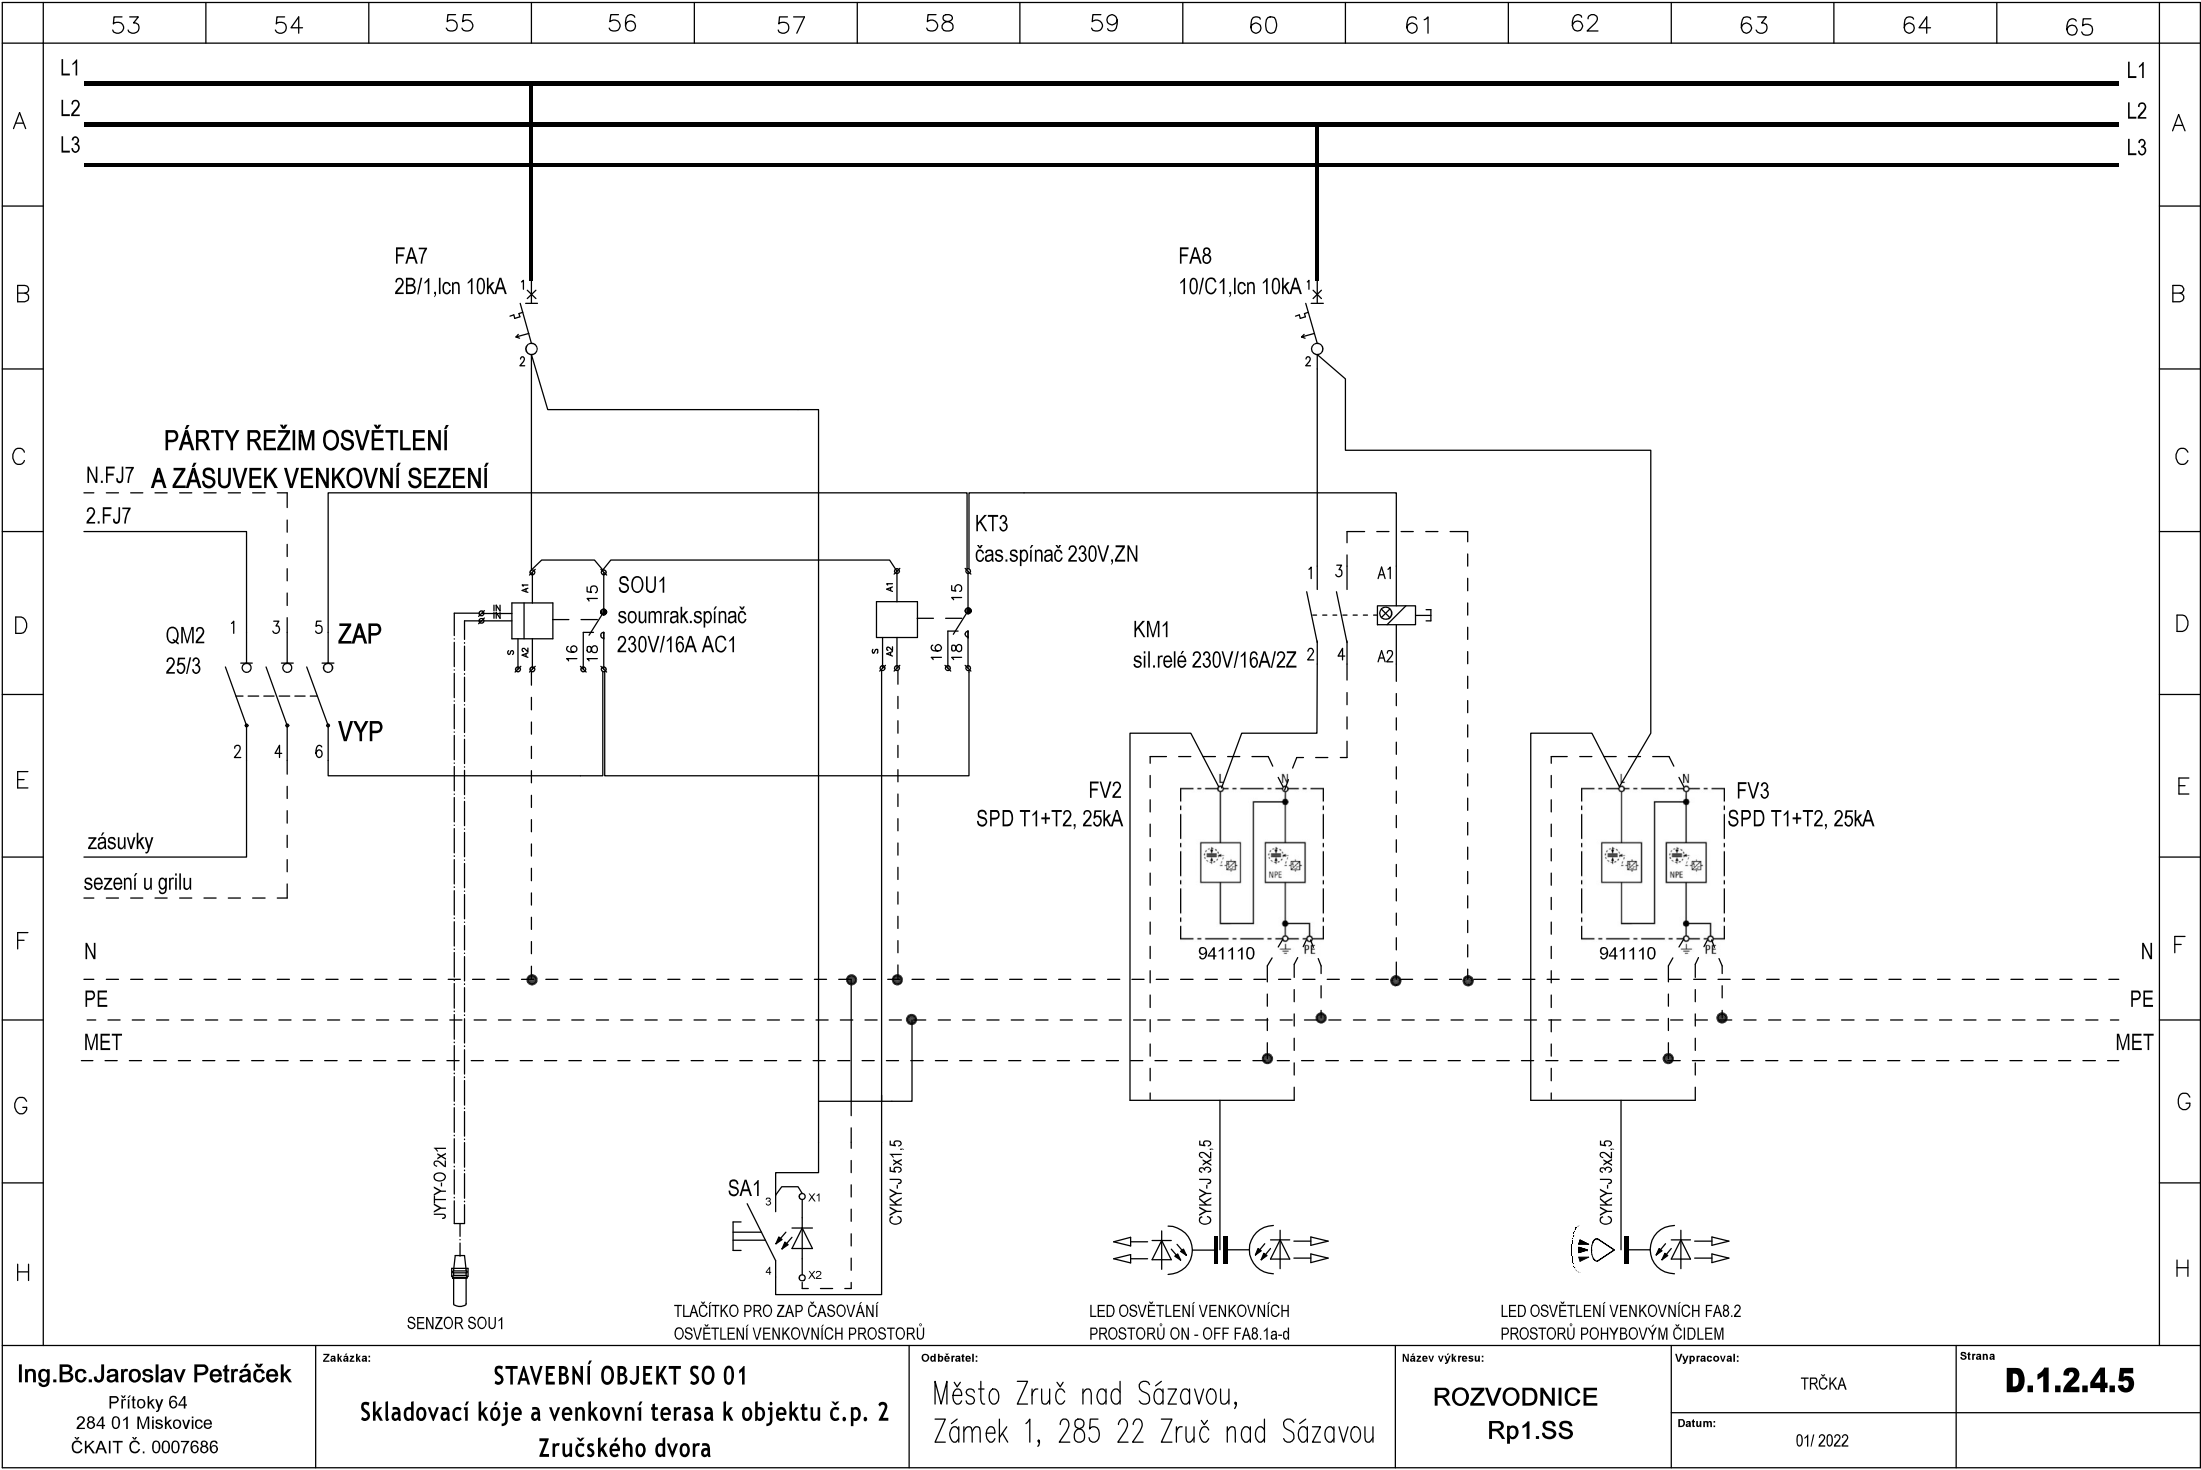

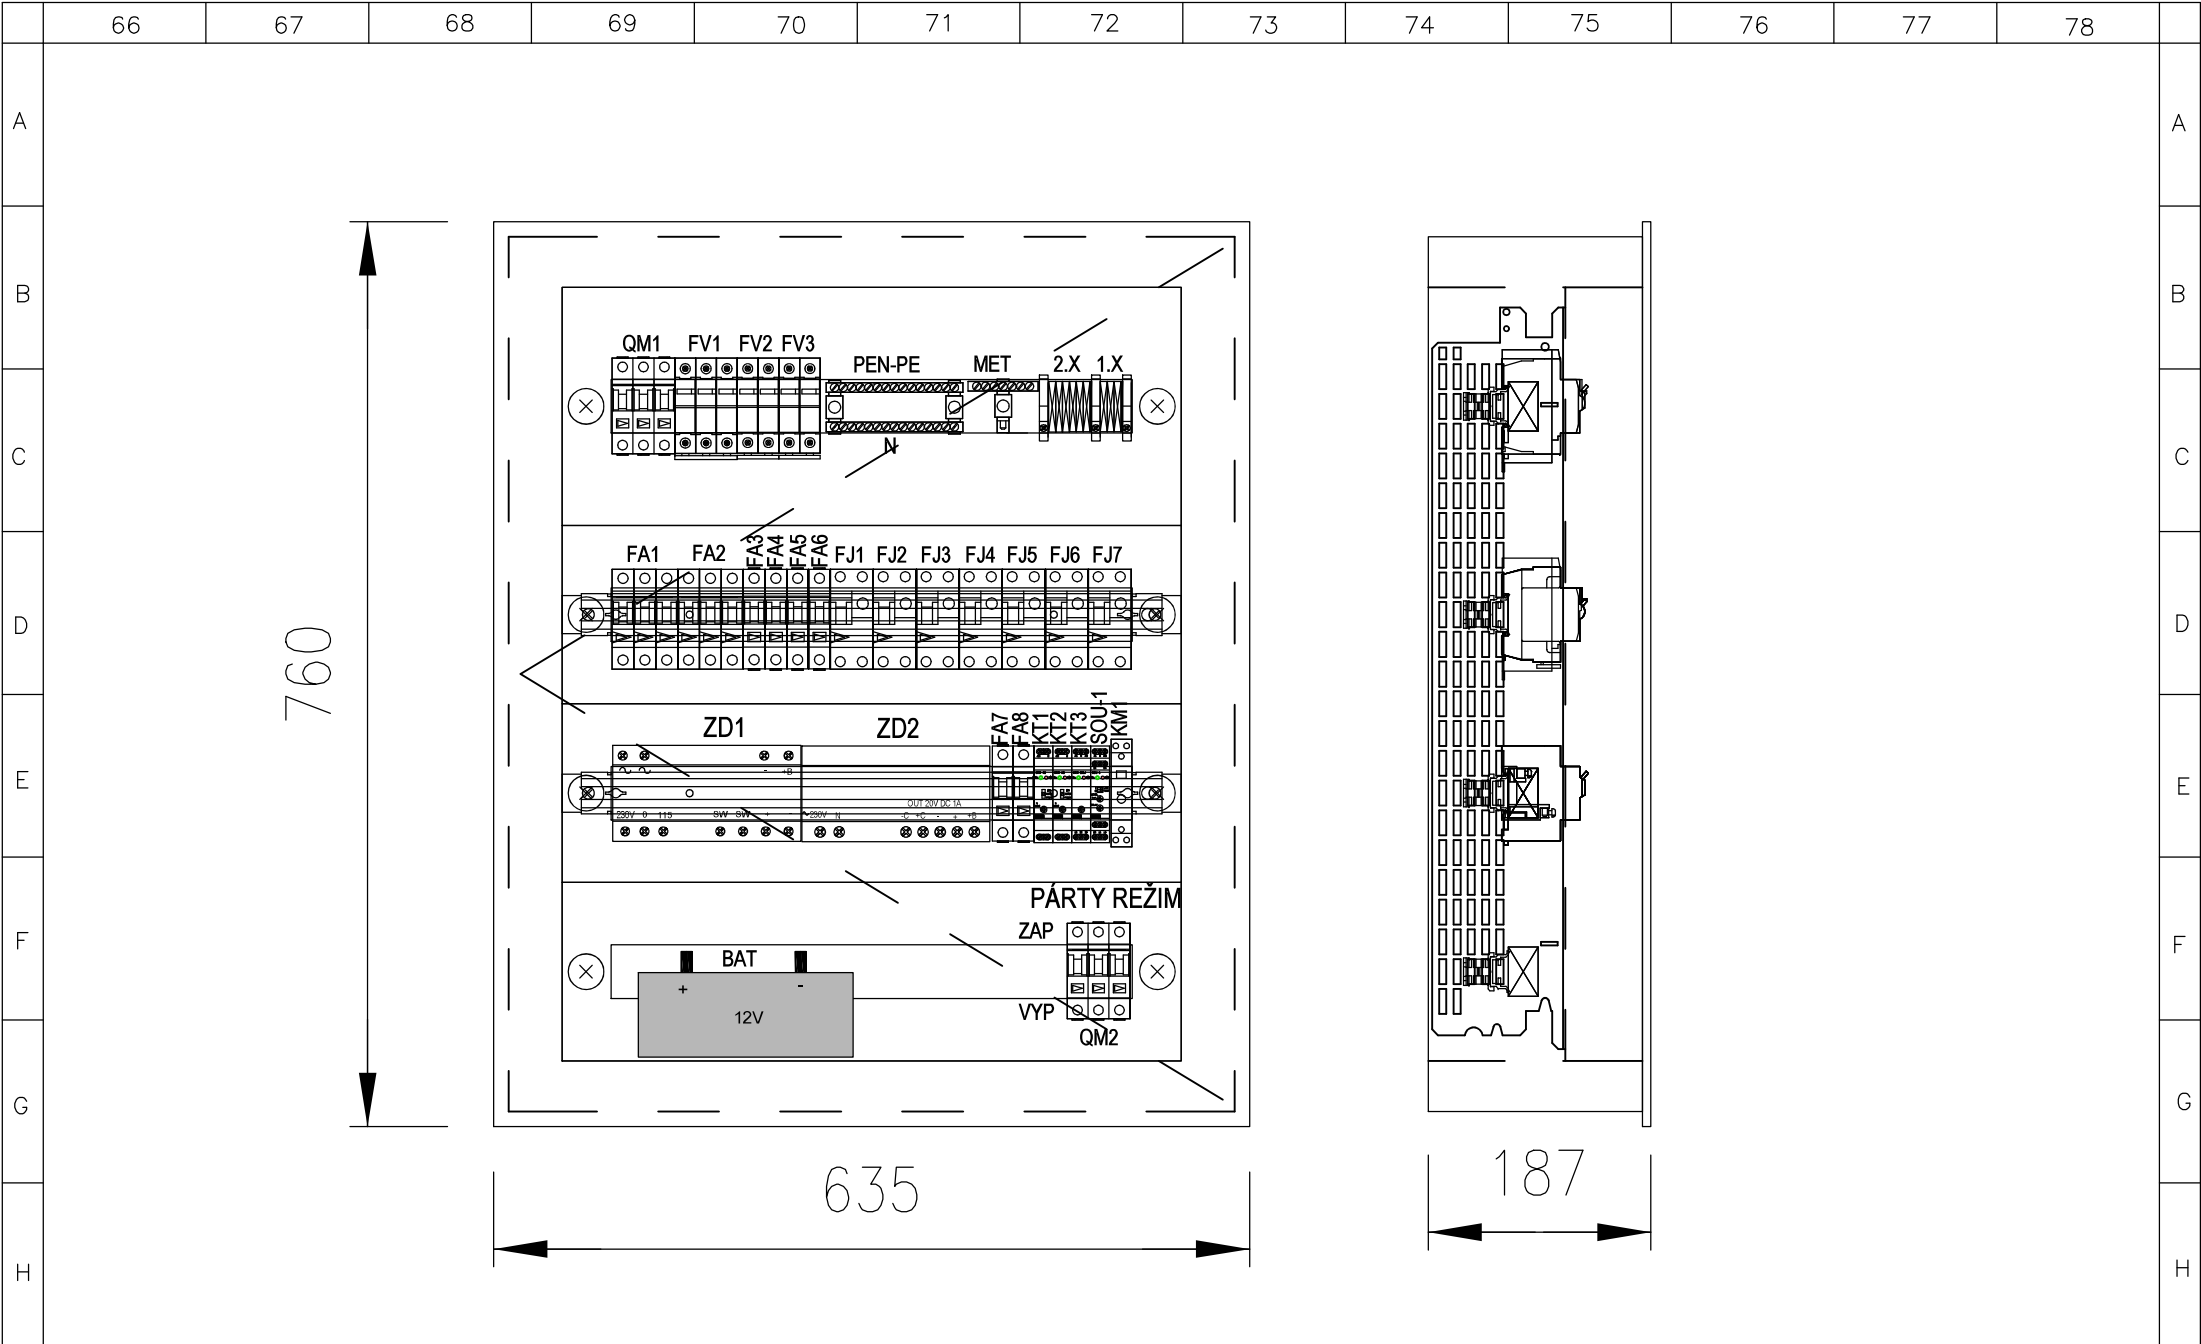

	79	80	81	82	83	84	85	86	87	88	89	90	91	
A														A	
B														B	
C														C	
D														D	
E														E	
F														F	
G														G	
H														H	
<table><tr><td colspan="10">TYP ROZVODNICE: rozvodnice EI30-96M</td><td colspan="4">ČSN EN 61439-3</td></tr><tr><td colspan="10">jmenovité napětí (Un)</td><td colspan="4">230V</td></tr><tr><td colspan="10">jmenovité pracovní napětí (Ue)</td><td colspan="4"></td></tr><tr><td colspan="10">jmenovité izolační napětí (Ui)</td><td colspan="4"></td></tr><tr><td colspan="10">jmenovité impulzní výdržné napětí (Uimp)</td><td colspan="4">500V</td></tr><tr><td colspan="10">jmenovitý proud rozváděče (In)</td><td colspan="4">< 25A</td></tr><tr><td colspan="10">jmenovitý proud obvodu (Inc)</td><td colspan="4">16A</td></tr><tr><td colspan="10">jmenovitý dynamický proud (Ipk)</td><td colspan="4"></td></tr><tr><td colspan="10">jmenovitý krátkodobý výdržný proud (Icw)</td><td colspan="4">10 kA</td></tr><tr><td colspan="10">jmenovitý podmíněný zkratový proud (Icc)</td><td colspan="4"></td></tr><tr><td colspan="10">součinitel soudobosti (RDF)</td><td colspan="4">0,8</td></tr><tr><td colspan="10">jmenovitý kmitočet (fn)</td><td colspan="4">50 Hz</td></tr><tr><td colspan="10">stupeň znečištění</td><td colspan="4">2</td></tr><tr><td colspan="10">typ uzemňovací soustavy</td><td colspan="4">TNC–S</td></tr><tr><td colspan="10">určení, zda vnitřní nebo venkovní instalace</td><td colspan="4">vnitřní</td></tr><tr><td colspan="10">typ rozvodnice DBO (A nebo B)</td><td colspan="4">B</td></tr><tr><td colspan="10">stupeň ochrany (IP)</td><td colspan="4">IP30</td></tr><tr><td colspan="10">určen pro užívání laiky (ANO – NE)</td><td colspan="4">ano</td></tr><tr><td colspan="10">zatřídění do elektromag. kompatibility (A / B)</td><td colspan="4">B</td></tr><tr><td colspan="10">zvláštní provozní podmínky</td><td colspan="4"></td></tr><tr><td colspan="10" rowspan="3">určení vnější konstrukce</td><td colspan="4">(sestava)</td></tr><tr><td colspan="4">(na povrch)</td></tr><tr><td colspan="4">(zapuštěný)</td></tr><tr><td colspan="10">typ konstrukce</td><td colspan="4">EI30 Dp1 Sm</td></tr><tr><td colspan="10">druh zařízení jistícího před zkratem</td><td colspan="4">jistič, chráničojistič</td></tr><tr><td colspan="10">opatření na ochranu před úrazem el.proudem</td><td colspan="4">sam.odpojením od zdroje, FI</td></tr><tr><td colspan="10">celkové rozměry</td><td colspan="4">635x760x187</td></tr><tr><td colspan="10">hmotnost</td><td colspan="4">do 50kg</td></tr><tr><td colspan="10">ochrana proti mechanickým rázům (IK)</td><td colspan="4">IK07</td></tr>

Ing.Bc.Jaroslav Petráček Přítoky 64 284 01 Miskovice ČKAIT Č. 0007686	Zakázka: STAVEBNÍ OBJEKT SO 01 Skladovací kóje a venkovní terasa k objektu č.p. 2 Zručského dvora	Odběratel: Město Zruč nad Sázavou, Zámek 1, 285 22 Zruč nad Sázavou	Název výkresu: ROZVODNICE Rp1.SS	Vypracoval: TRČKA	Strana D.1.2.4.7
				Datum: 01/ 2022	