


Katastrální území: Zruč nad Sázavou  
pozemek parc. č. 1255/14 a 1251

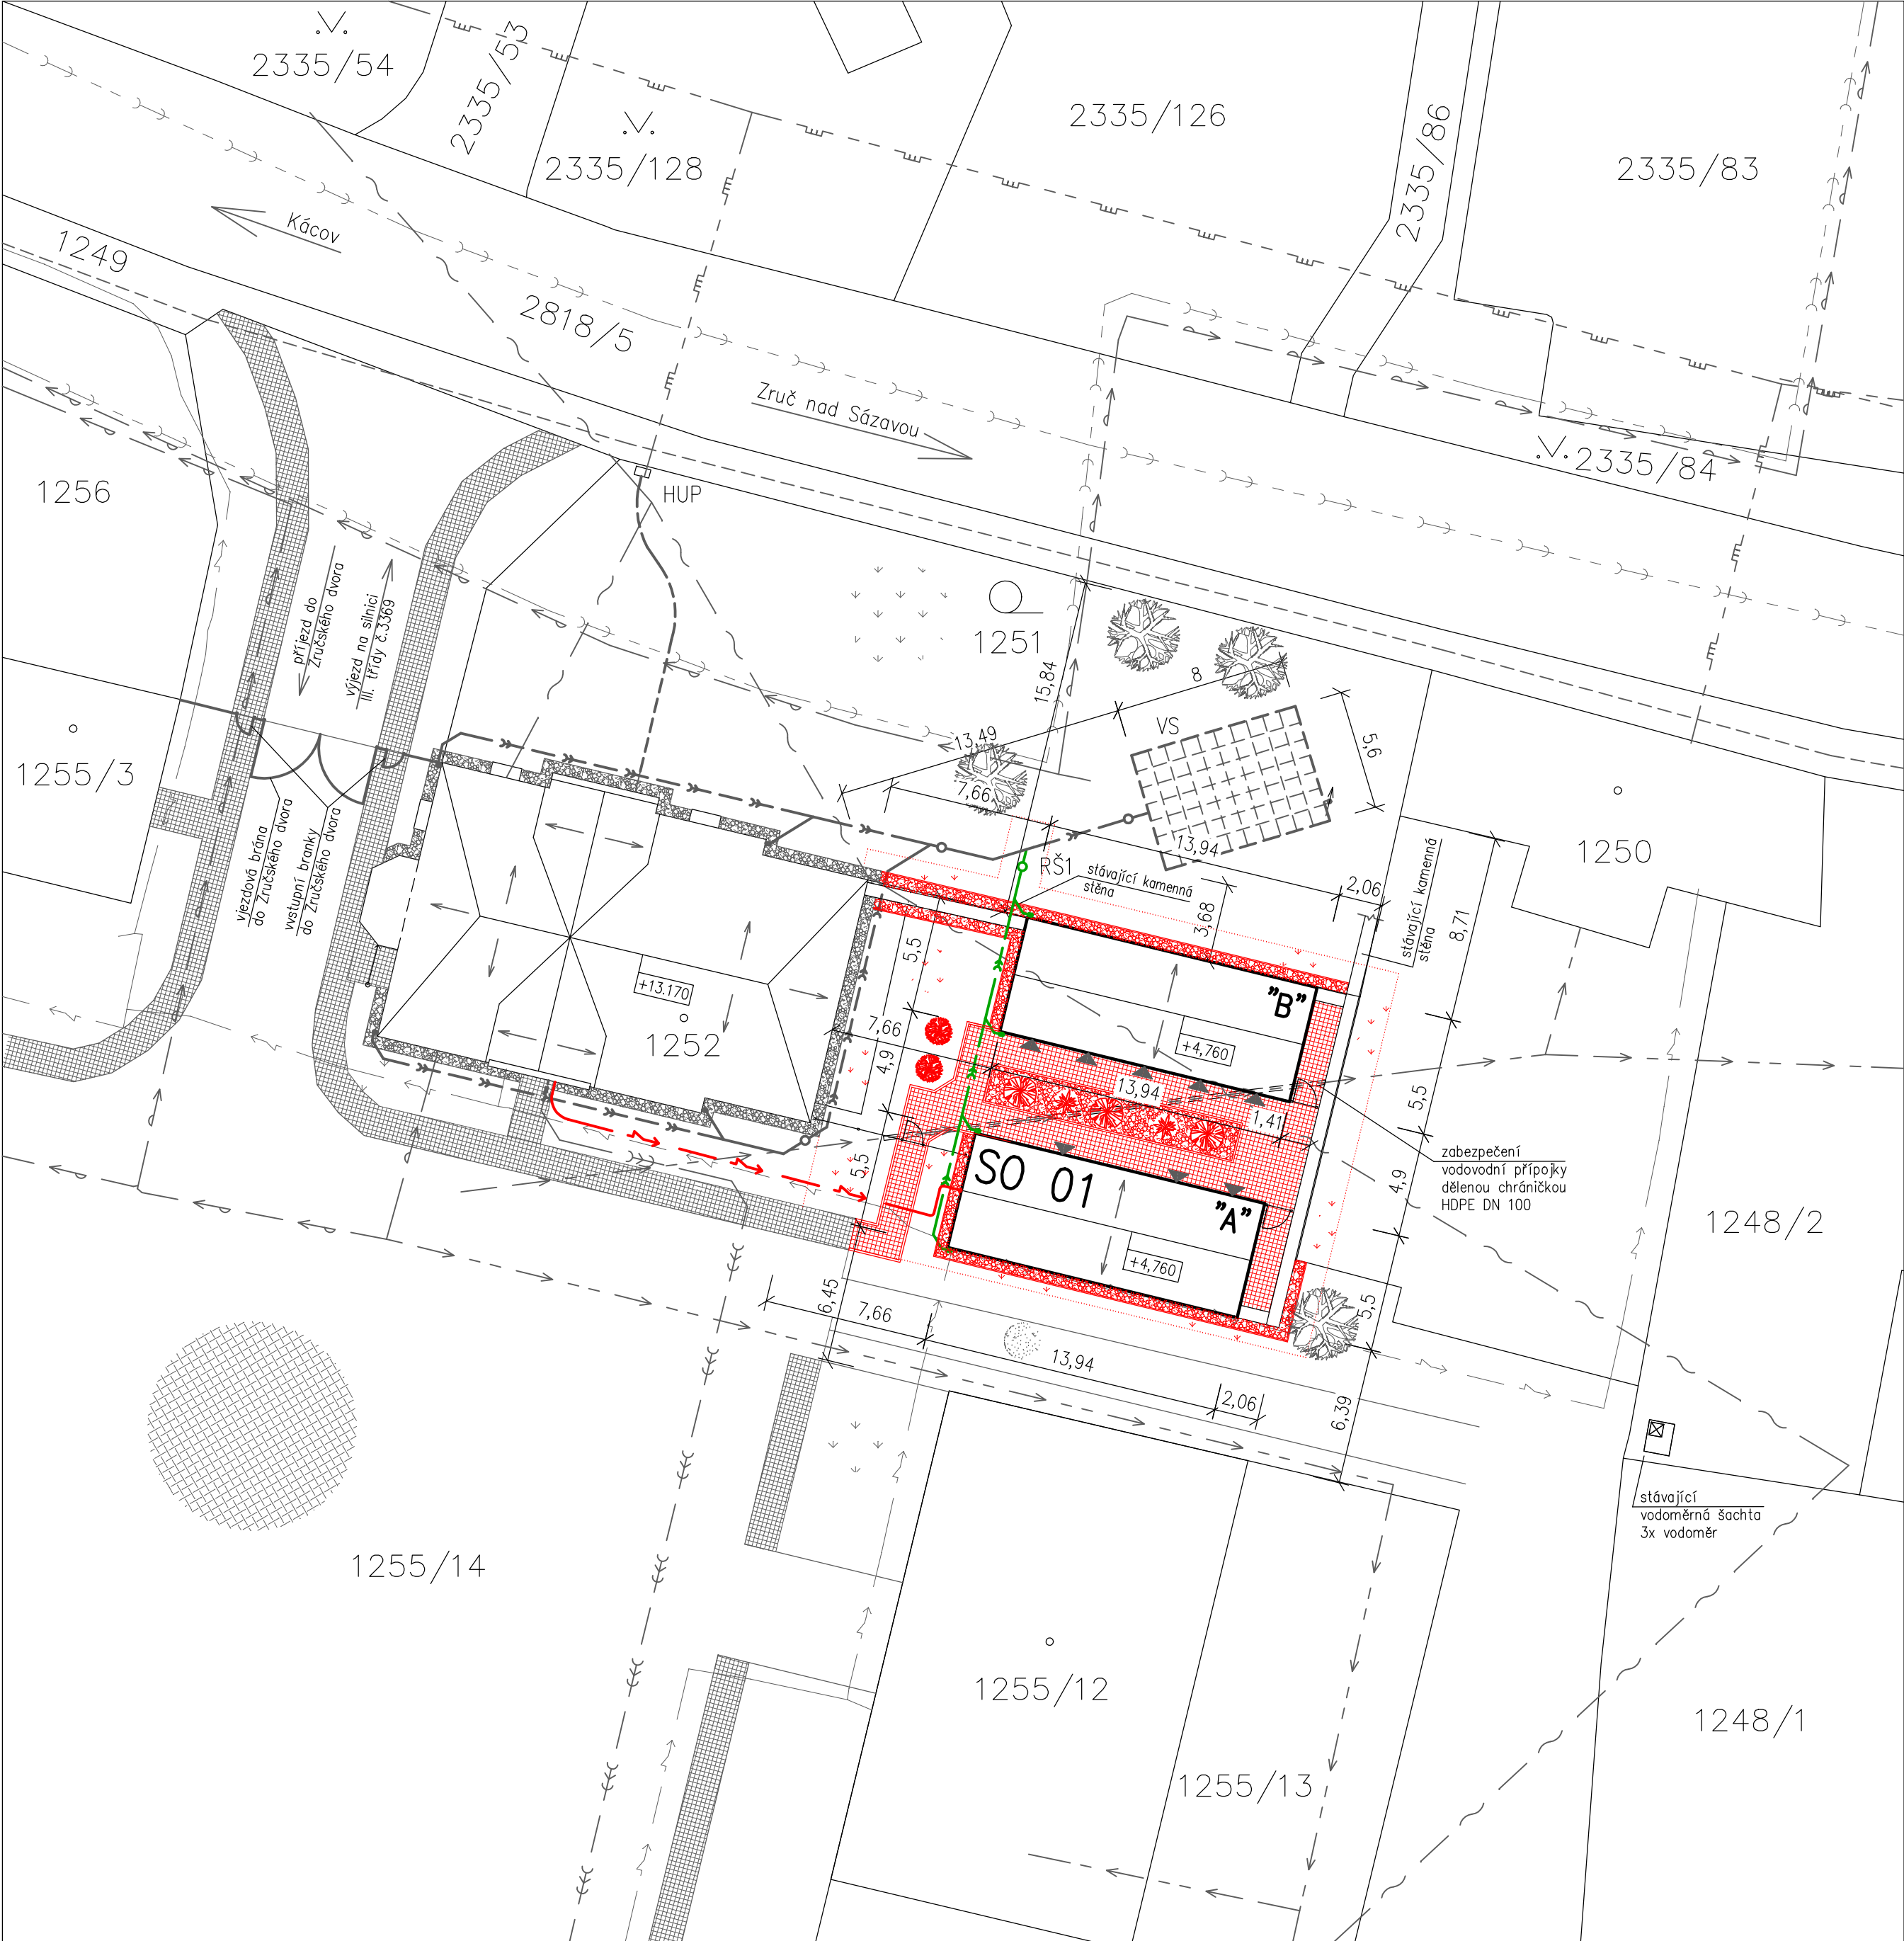

Legenda stavebních objektů

- SO 01 – PŘÍSLUŠENSTVÍ K BD č.p. 2
- SO 02 – ZPEVNĚNÉ PLOCHY A TERÉNNÍ ÚPRAVY
- SO 03 – ZABEZPEČENÍ VODOVODNÍ PŘÍPOJKY

Legenda stávajících potrubních rozvodů

- PODZEMNÍ VEDENÍ NN DO 1kV (ČEZ)
- SIŤ ELEKTRONICKÝCH KOMUNIKACÍ (SEK), (CETIN) – nadzemní síť
- SIŤ ELEKTRONICKÝCH KOMUNIKACÍ (SEK), (CETIN) – nezaměřený průběh metalického kabelu
- VEDENÍ PLYNU STL (GasNet)
- VODOVODNÍ ZÁSOBNÍ ŘAD (VHS)
- VODOVODNÍ ŘAD NEOVĚŘENÝ PE 50 (VHS)
- KANALIZACE–SPLAŠKOVÁ (VHS)
- KANALIZACE–JEDNOTNÁ DN 200

Legenda potrubních rozvodů objektu BD č.p. 2

- KANALIZACE–SPLAŠKOVÁ KG DN 200
- KANALIZACE–DEŠŤOVÁ KG DN 110, 125, 160
- DOMOVNÍ VEDENÍ PLYNU, HDPE PE100 32x3,0 SDR11

Legenda navržených potrubních rozvodů


- KANALIZACE–DEŠŤOVÁ KG DN 125, DÉLKA 26 m
- DEŠŤOVÁ KANALIZACE BUDE NAPOJENA NA STÁVAJÍCÍ POTRUBÍ KG DN 160 A SVEDENA DO STÁVAJÍCÍHO VSAKU DEŠŤOVÝCH VOD
- DOMOVNÍ VEDENÍ, ELEKTROPŘÍVOD NA POZEMKU STAVEBNÍKA

Legenda značek

- ZPEVNĚNÉ PLOCHY – POCHOZÍ MOZAIKOVÁ DLAŽBA Z KAMENNÝCH KOSTEK 40–60 mm, (stávající/navrhované)
- ZPEVNĚNÉ PLOCHY – ZÁSYPVÝ KAČÍREK (stávající/navrhované)
- ZPEVNĚNÉ PLOCHY – POJEZDOVÁ MOZAIKOVÁ DLAŽBA Z KAMENNÝCH KOSTEK 80–100 mm, (stávající)
- TRAVNATÉ PLOCHY, (stávající/navrhované)
- ZPEVNĚNÁ PLOCHA, (stávající)

Legenda značek

- VSTUPY DO OBJEKTU SO 01
- STROM, (stávající/navrhované)
- OPLOCENÍ S UZAMYKATELNOU VSTUPNÍ BRANKOU, OPLOCENÍ Z OCELOVÝCH SLOUPKŮ S PLAŇKOVOU DŘEVĚNOU VÝPLNÍ
- VS STÁVAJÍCÍ VSAK DEŠŤOVÝCH VOD, VSAKOVACÍ ZAŘÍZENÍ ZE VSAKOVACÍCH PLASTOVÝCH BLOKŮ V PŮDORYSNÉM MODULU 800x800 mm A VÝŠKOVÉM 320 mm, ROZMĚR VSAKOVACÍHO ZAŘÍZENÍ 5600x8000x320 mm, OBJEM VSAKU PO PŘEPČETU NA VSAKOVACÍ BLOKY V=14,34 m³, Avsak=44,8 m²
- RŠ1 REVIZNÍ ŠACHTA DEŠŤOVÉ KANALIZACE DN 400 S POCHŮŽNÝM PLASTOVÝM POKLOPEM DN 400
- HUP STÁVAJÍCÍ PILÍŘ HUP

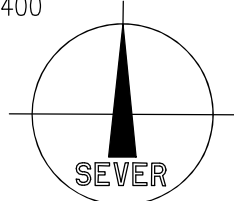

|                                                                                 |                                    |                                  |   |
|---------------------------------------------------------------------------------|------------------------------------|----------------------------------|---|
| Vypracoval<br>Ing. Tomáš Kadlec                                                 | Zodp. projektant<br>Ing. Kovandová | Tech. kontrola<br>Ing. Kovandová | PROJEKT SVĚTLÁ v.o.s.<br>projektová a inženýrská činnost<br>Havířská 616<br>582 91 Světlá nad Sázavou<br>tel., fax: 569 452 205 |
| Kreslil<br>Ing. Tomáš Kadlec                                                    | <i>Kadlec</i>                      | <i>Kovandová</i>                 | formát<br>6x4   |
| Investor<br>město Zruč nad Sázavou, Zámek 1, 285 22 Zruč nad Sázavou            |                                    |                                  | datum<br>7/2021   |
| Akce<br>"Skladovací kóje a venkovní terasa k objektu č.p. 2<br>Zručského dvora" |                                    |                                  | účel<br>DŮR+DSP, DPS   |
|                                                                                 |                                    |                                  | č. zakázky<br>S20921   |
|                                                                                 |                                    |                                  | č. kopie   |
|                                                                                 |                                    |                                  | archivní č.   |
| Obsah výkresu<br>Situace                                                        |                                    |                                  | Měřítko<br>1:250   |
|                                                                                 |                                    |                                  | Č. výkresu<br>03.01   |