
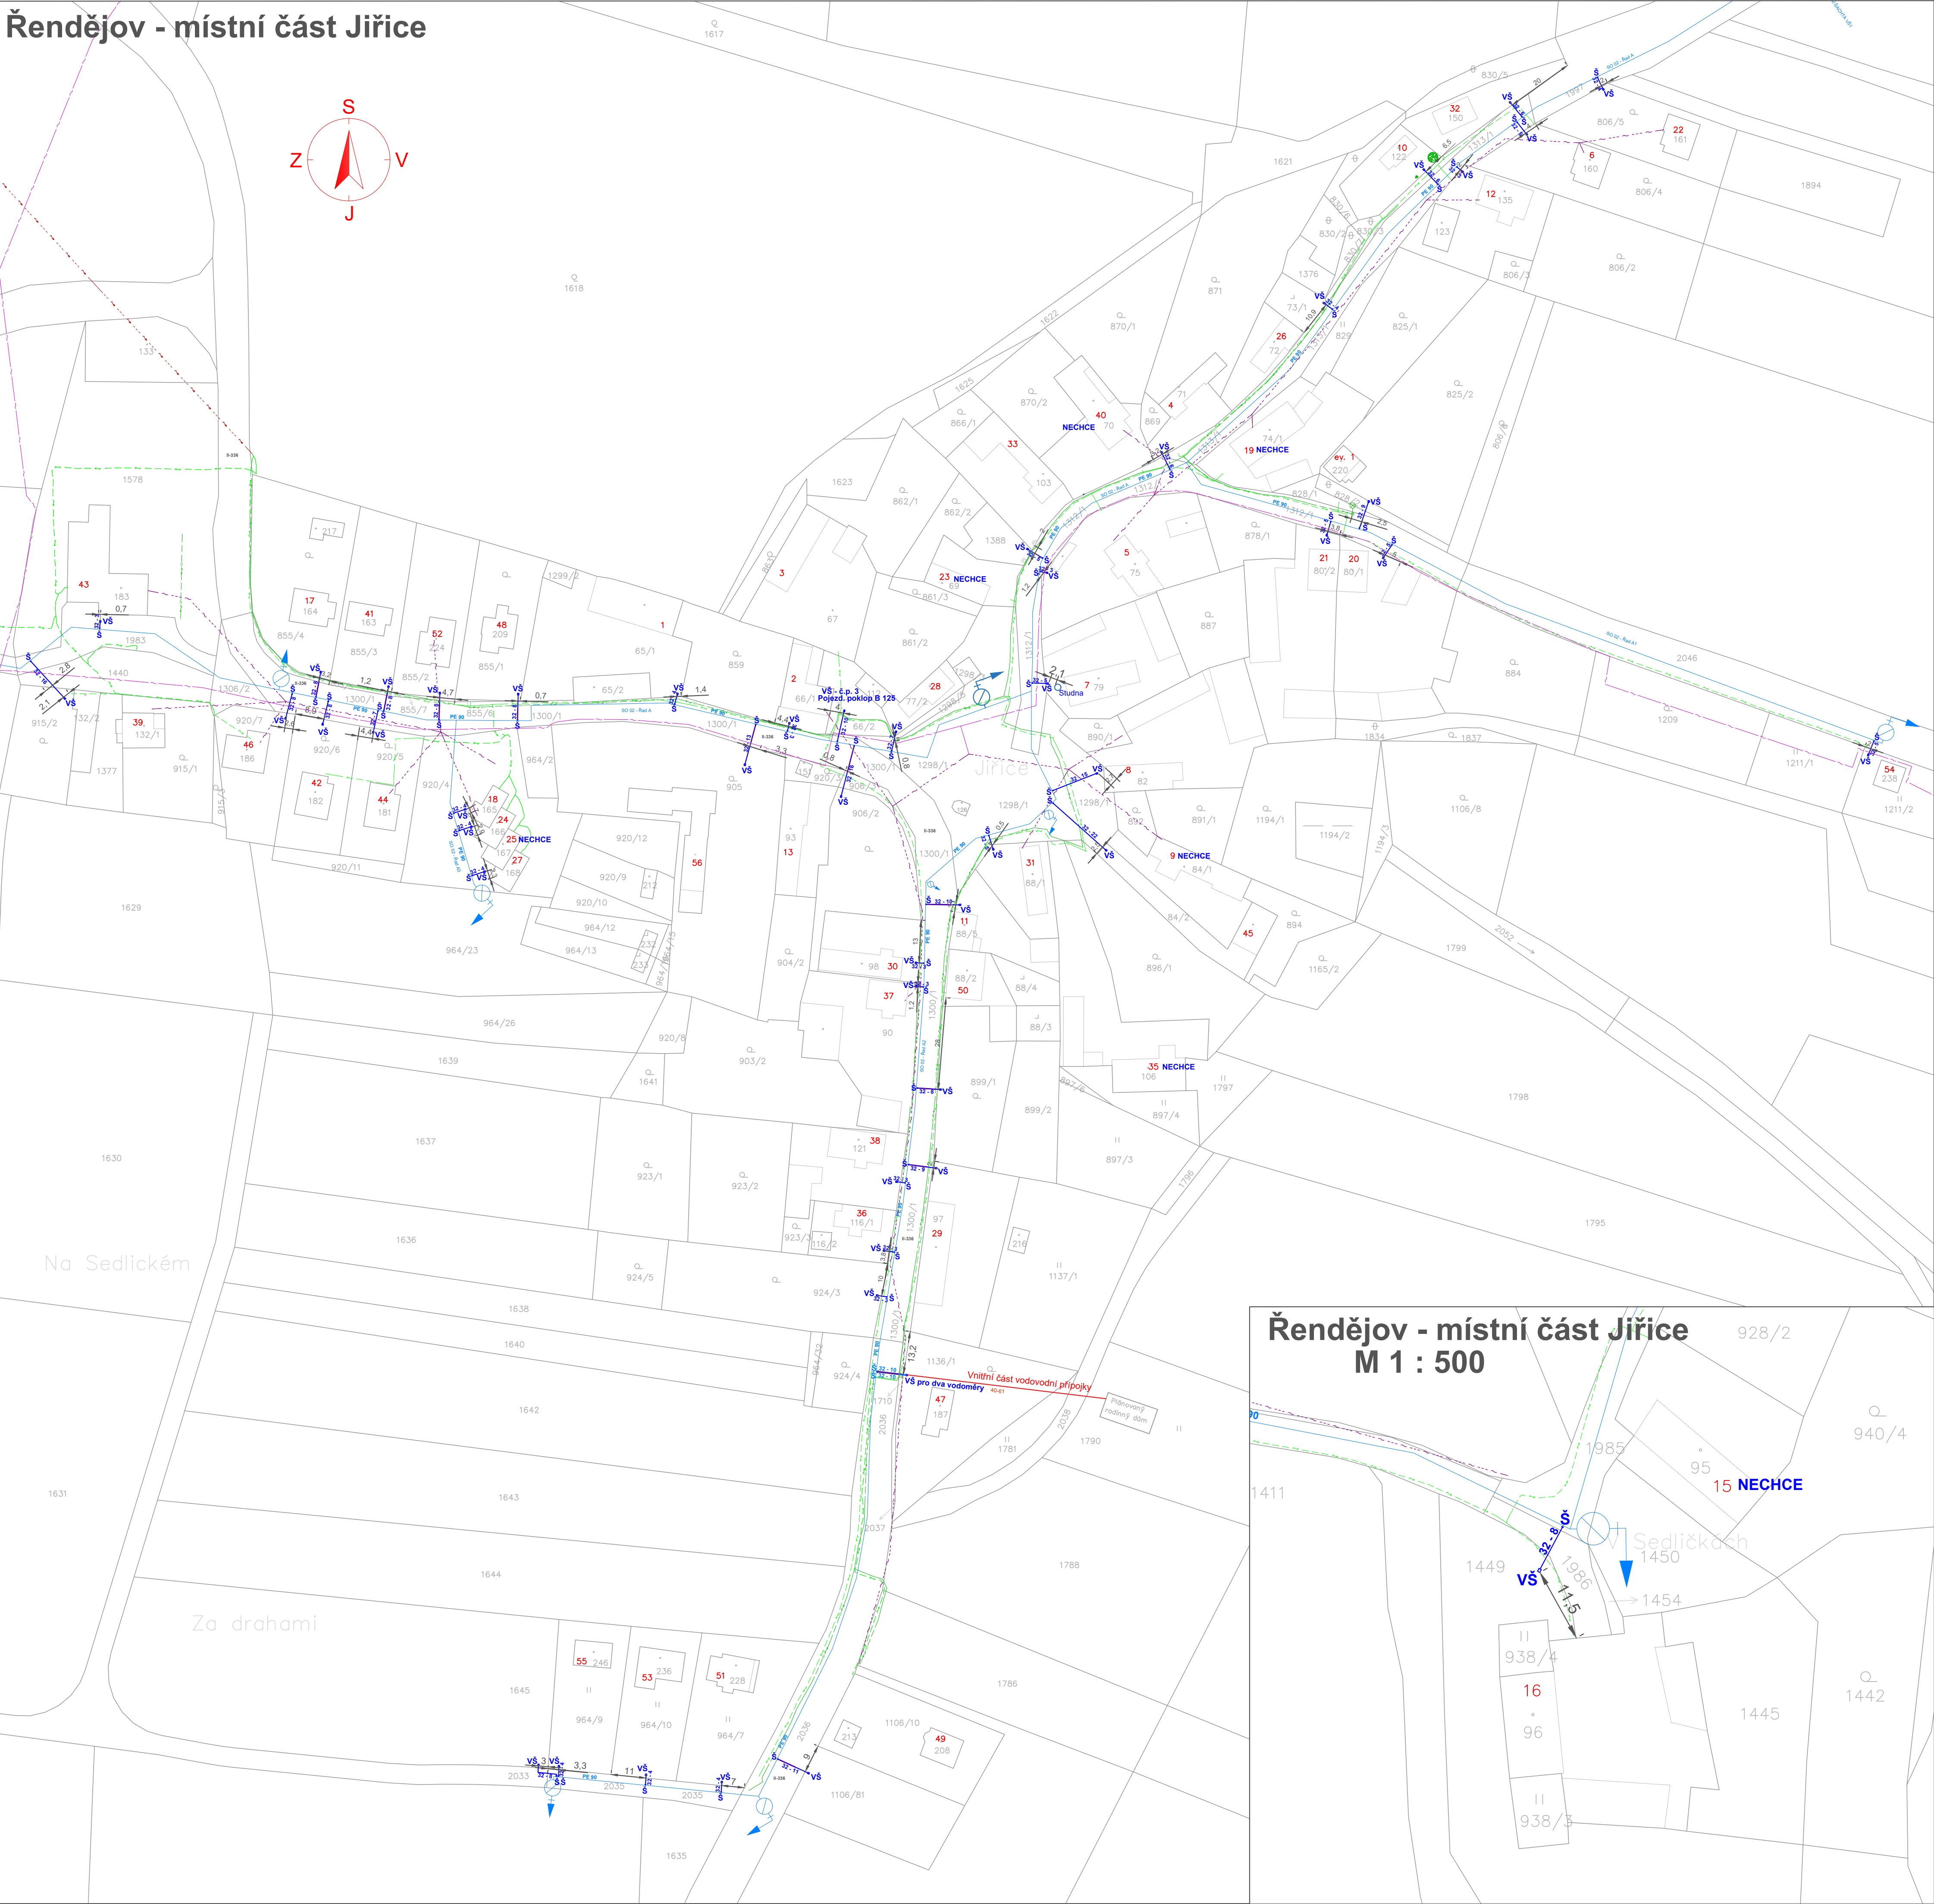


Řendějov - místní část Jiřice

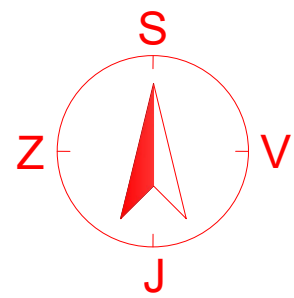

Řendějov - místní část Jiřice
M 1 : 500

LEGENDA

- Vodovod ve výstavbě
- Stávající nadzemní sdělovací vedení
- Stávající podzemní sdělovací vedení
- Stávající podzemní vedení NN
- Stávající nadzemní vedení VN
- Stávající podz. a nadz. vedení veřejného osvětlení
- Novostavba vodovodních přípojek
- Novostavba vnitřní části vodovodních přípojek
- Novostavba vodoměrné šachty
- Šoupě
- Chránička vodovodního potrubí

Před zahájením stavby je nutné vytyčení stávajících podzemních inženýrských sítí, je nutné ověření jejich hloubek!			
Vypracoval :	Jaromír Jeřábek		Vodohospodářská společnost Vrchlice - Maleč a.s. Ku Ptáku 387 284 01 Kutná Hora
Kreslil :	Jaromír Jeřábek		
Zodpovědný projektant :	Iva Baraňáková		
Investor :	Obec Řendějov, Nový Samechov č.p. 28, 285 22 Zruč nad Sázavou		
Akce :	Obec Řendějov - vodovodní přípojky, Místní část Jiřice - vodovodní přípojky	Stupeň :	DÚS
		Formát :	A1
		Datum :	11/2023
Příloha :	Situace přehledná	Č. zakázky :	34/2023
		Měřítko :	Č. přílohy : C