


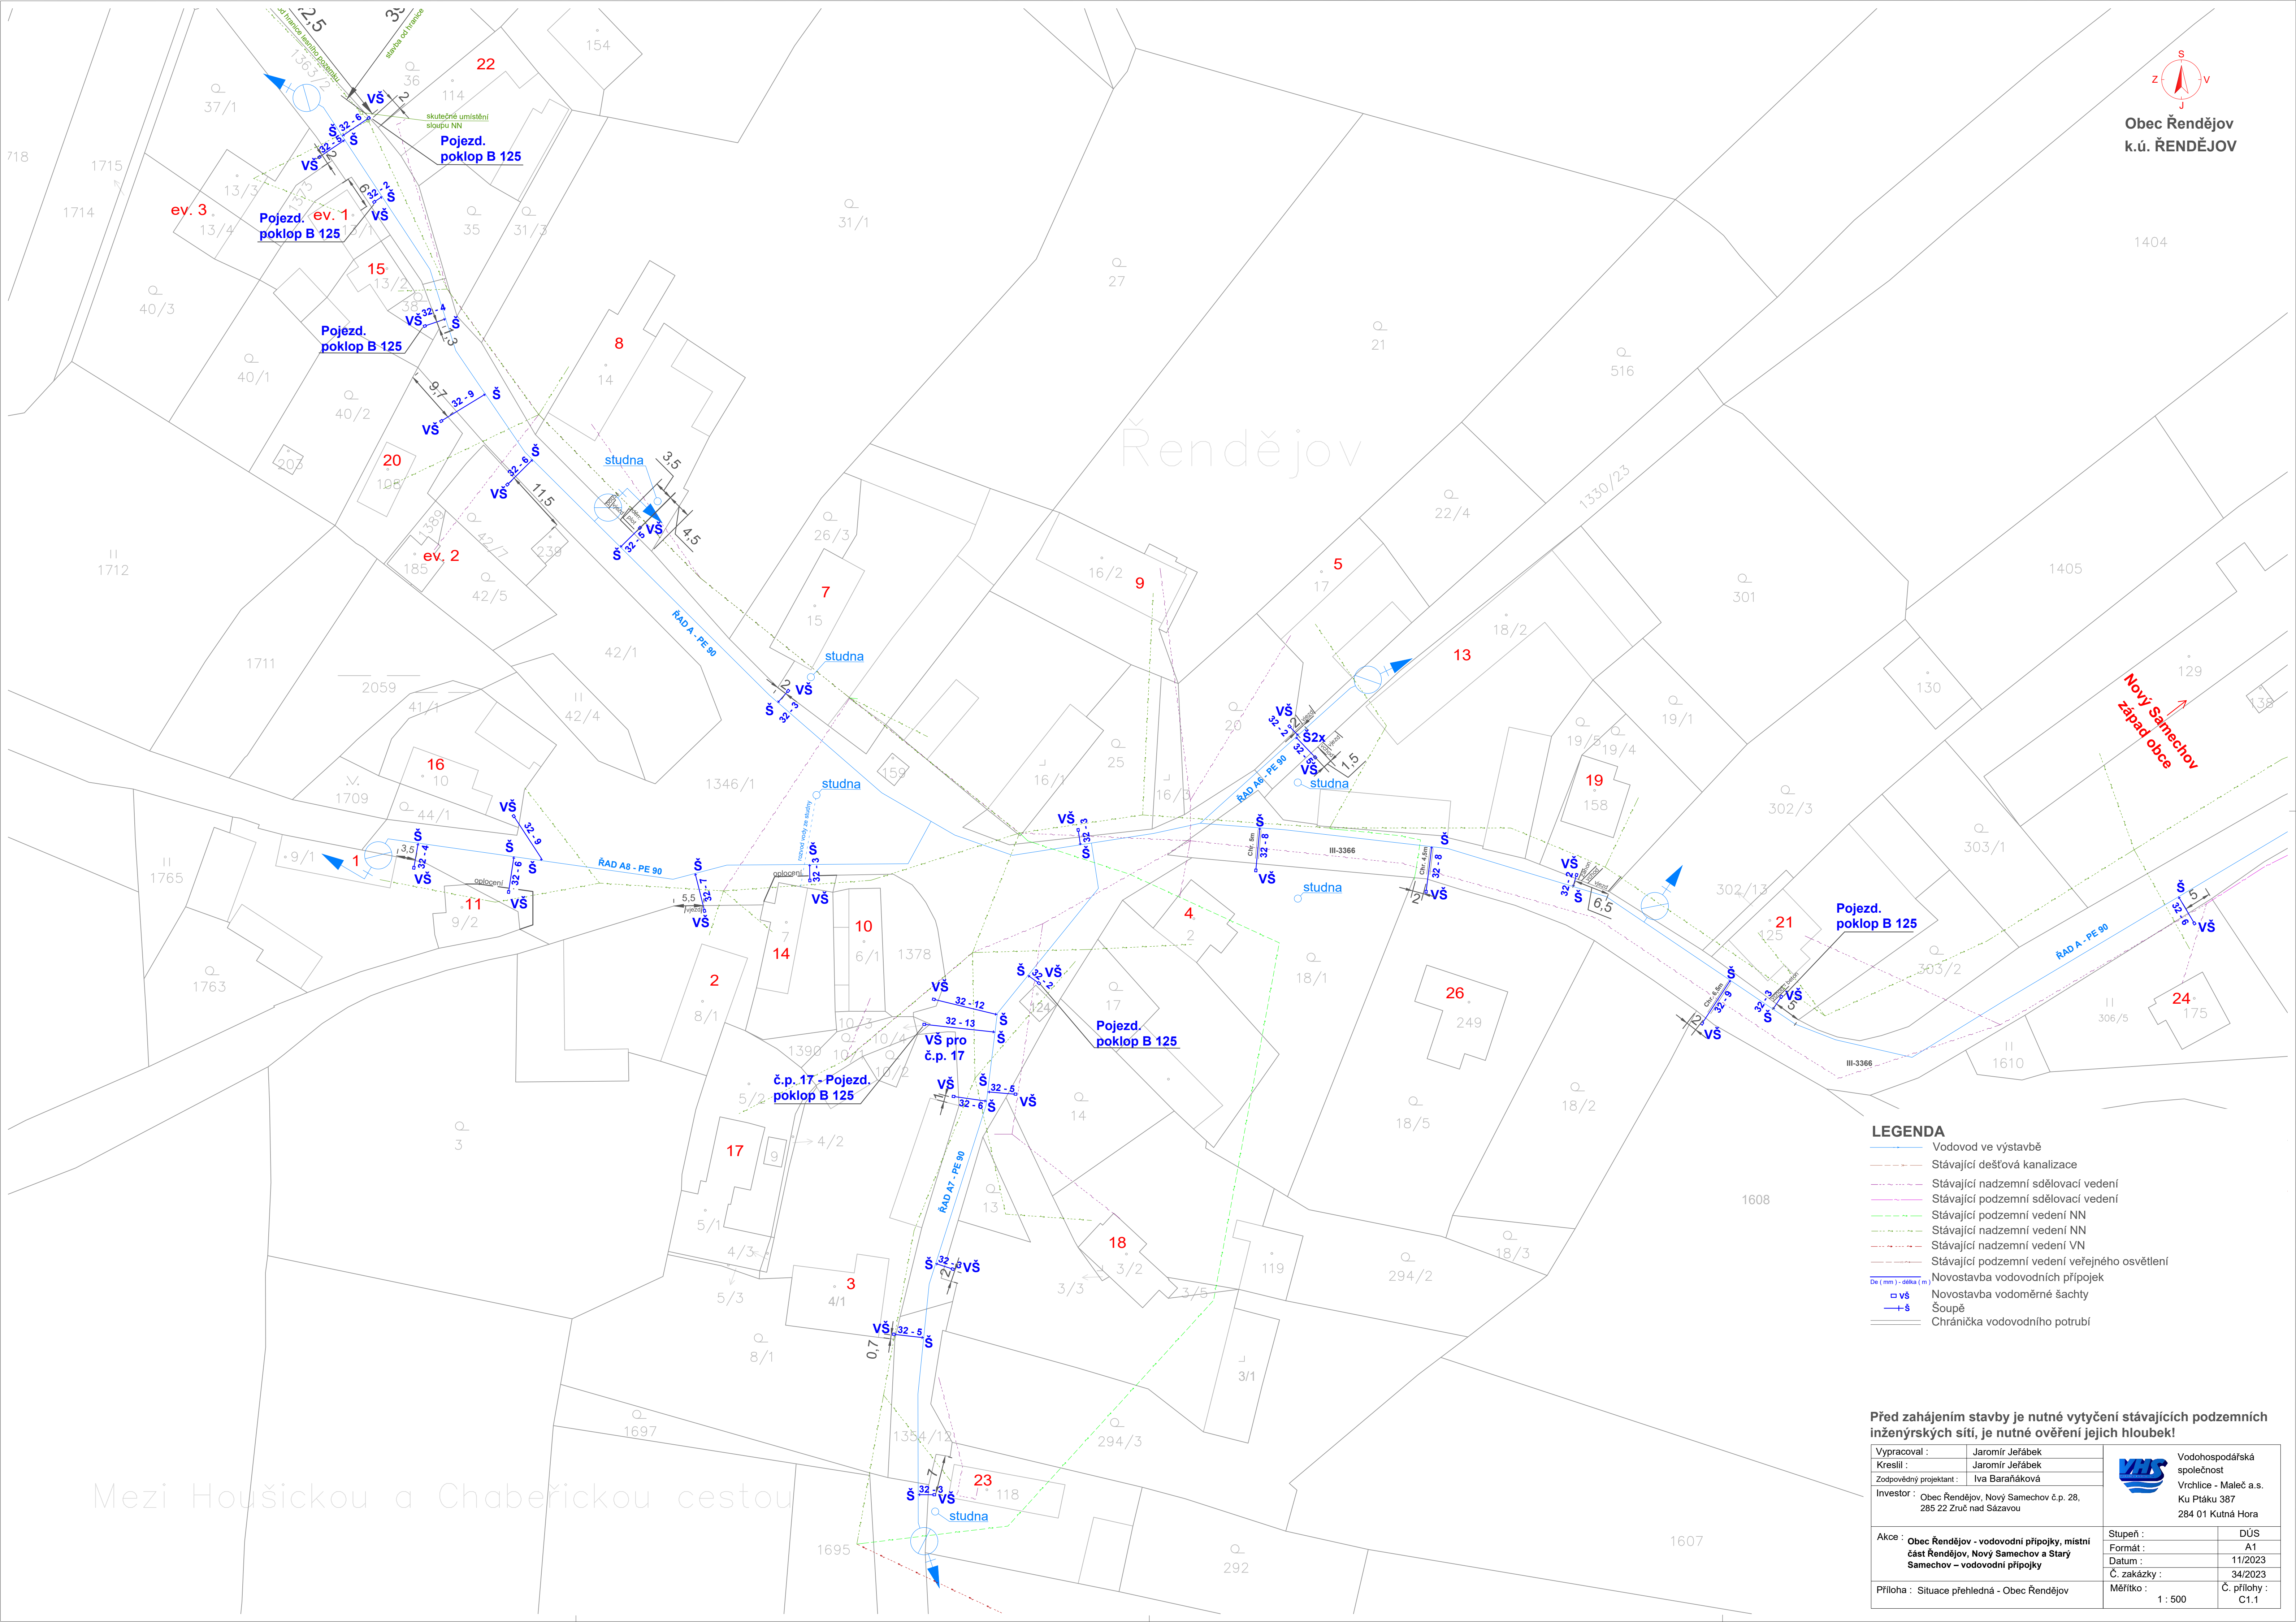

- LEGENDA**
- Vodovod ve výstavbě
 - Stávající dešťová kanalizace
 - Stávající nadzemní sdělovací vedení
 - Stávající podzemní sdělovací vedení
 - Stávající podzemní vedení NN
 - Stávající nadzemní vedení NN
 - Stávající nadzemní vedení VN
 - Stávající podzemní vedení veřejného osvětlení
 - Novostavba vodovodních přípojek
 - Novostavba vodoměrné šachty
 - Šoupě
 - Chráníčka vodovodního potrubí

Před zahájením stavby je nutné vytyčení stávajících podzemních inženýrských sítí, je nutné ověření jejich hloubek!			
Vypracoval :	Jaromír Jeřábek	 Vodohospodářská společnost Vrchlice - Maleč a.s. Ku Ptáku 387 284 01 Kutná Hora	
Kreslil :	Jaromír Jeřábek		
Zodpovědný projektant :	Iva Baraňáková		
Investor :	Obec Řendějov, Nový Samechov č.p. 28, 285 22 Zruč nad Sázavou		
Akce :	Obec Řendějov - vodovodní přípojky, místní část Řendějov, Nový Samechov a Starý Samechov – vodovodní přípojky	Stupeň :	DÚS
		Formát :	A1
		Datum :	11/2023
		Č. zakázky :	34/2023
Příloha :	Situace přehledná - Obec Řendějov	Měřítko :	Č. přílohy : C1.1
		1 : 500	