


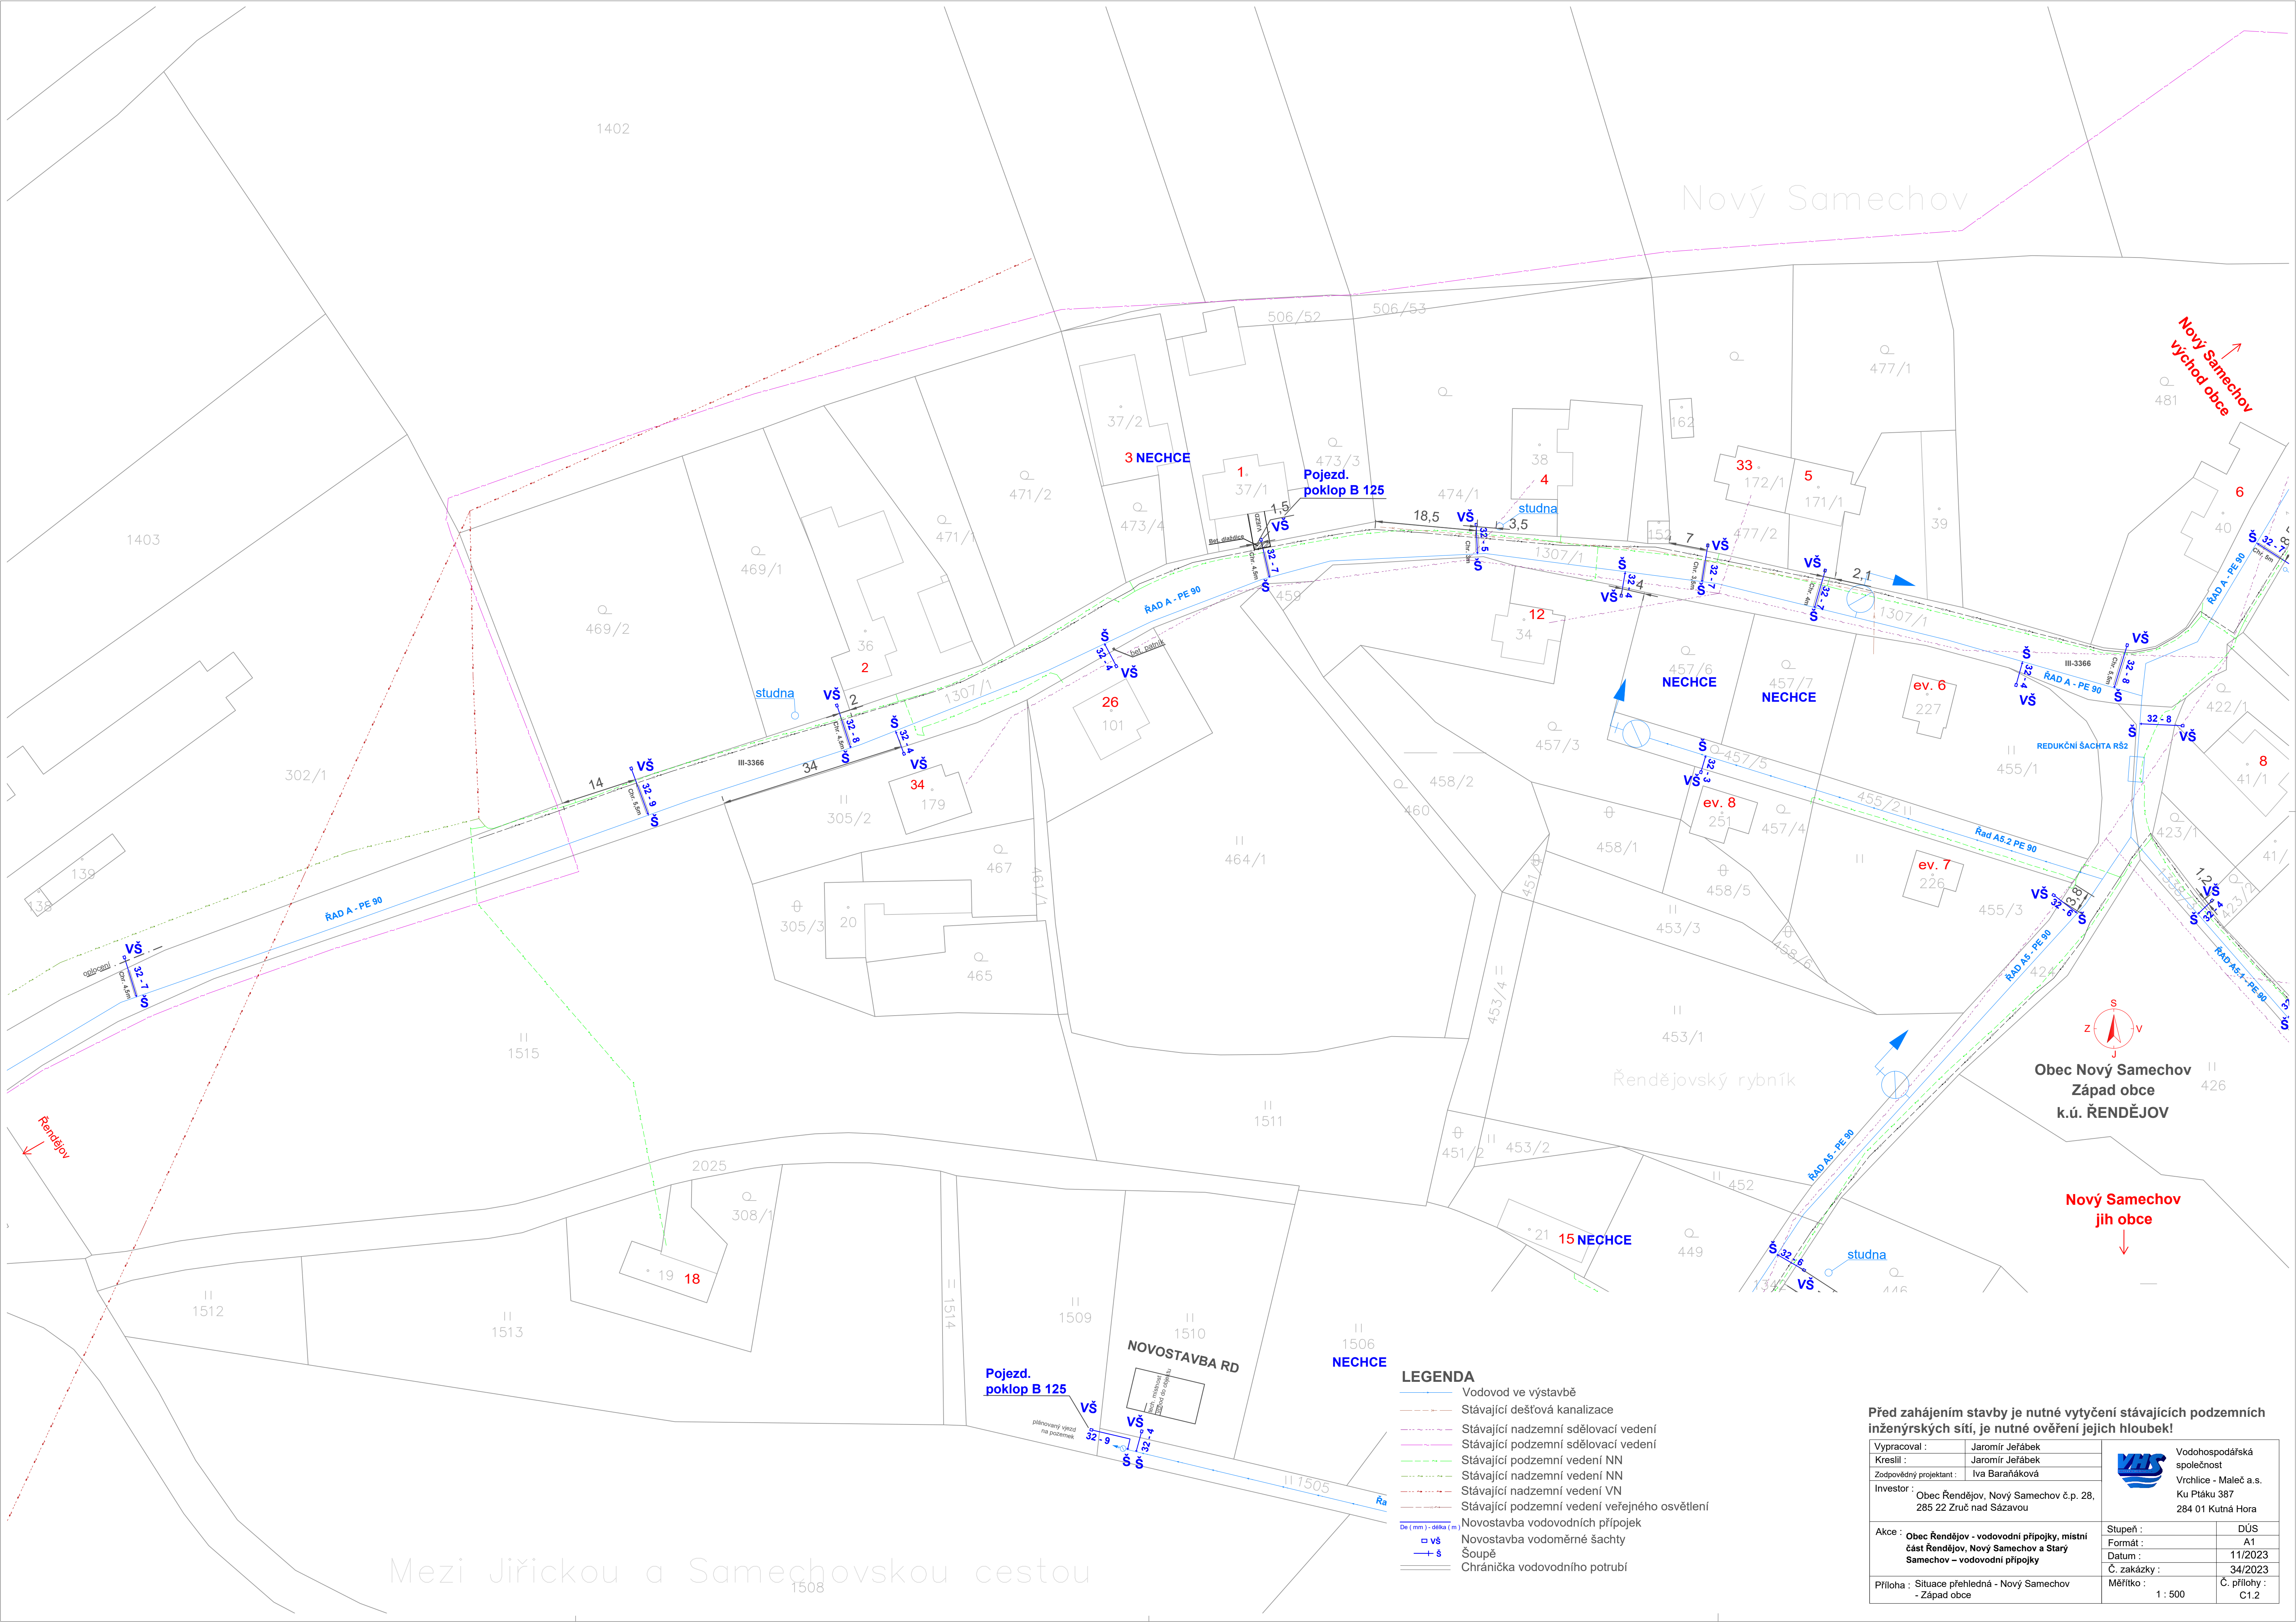

LEGENDA

- Vodovod ve výstavbě
- Stávající dešťová kanalizace
- Stávající nadzemní sdělovací vedení
- Stávající podzemní sdělovací vedení
- Stávající podzemní vedení NN
- Stávající nadzemní vedení NN
- Stávající nadzemní vedení VN
- Stávající podzemní vedení veřejného osvětlení
- Novostavba vodovodních přípojek
- Novostavba vodoměrné šachty
- Šoupě
- Chránička vodovodního potrubí

De (mm) - délka (m)

□ VŠ

— Š

—

Před zahájením stavby je nutné vytyčení stávajících podzemních inženýrských sítí, je nutné ověření jejich hloubek!

Vypracoval :	Jaromír Jeřábek
Kreslil :	Jaromír Jeřábek
Zodpovědný projektant :	Iva Baraňáková
Investor :	Obec Řendějov, Nový Samechov č.p. 28, 285 22 Zruč nad Sázavou

	Vodohospodářská společnost Vrchlice - Maleč a.s. Ku Ptáku 387 284 01 Kutná Hora
--	--

Akce :	Obec Řendějov - vodovodní přípojky, místní část Řendějov, Nový Samechov a Starý Samechov - vodovodní přípojky
Formát :	A1
Datum :	11/2023
Č. zakázky :	34/2023
Příloha :	Situace přehledná - Nový Samechov - Západ obce

Stupeň :	DÚS
Formát :	A1
Datum :	11/2023
Č. zakázky :	34/2023
Měřítko :	1 : 500
Č. přílohy :	C1.2