


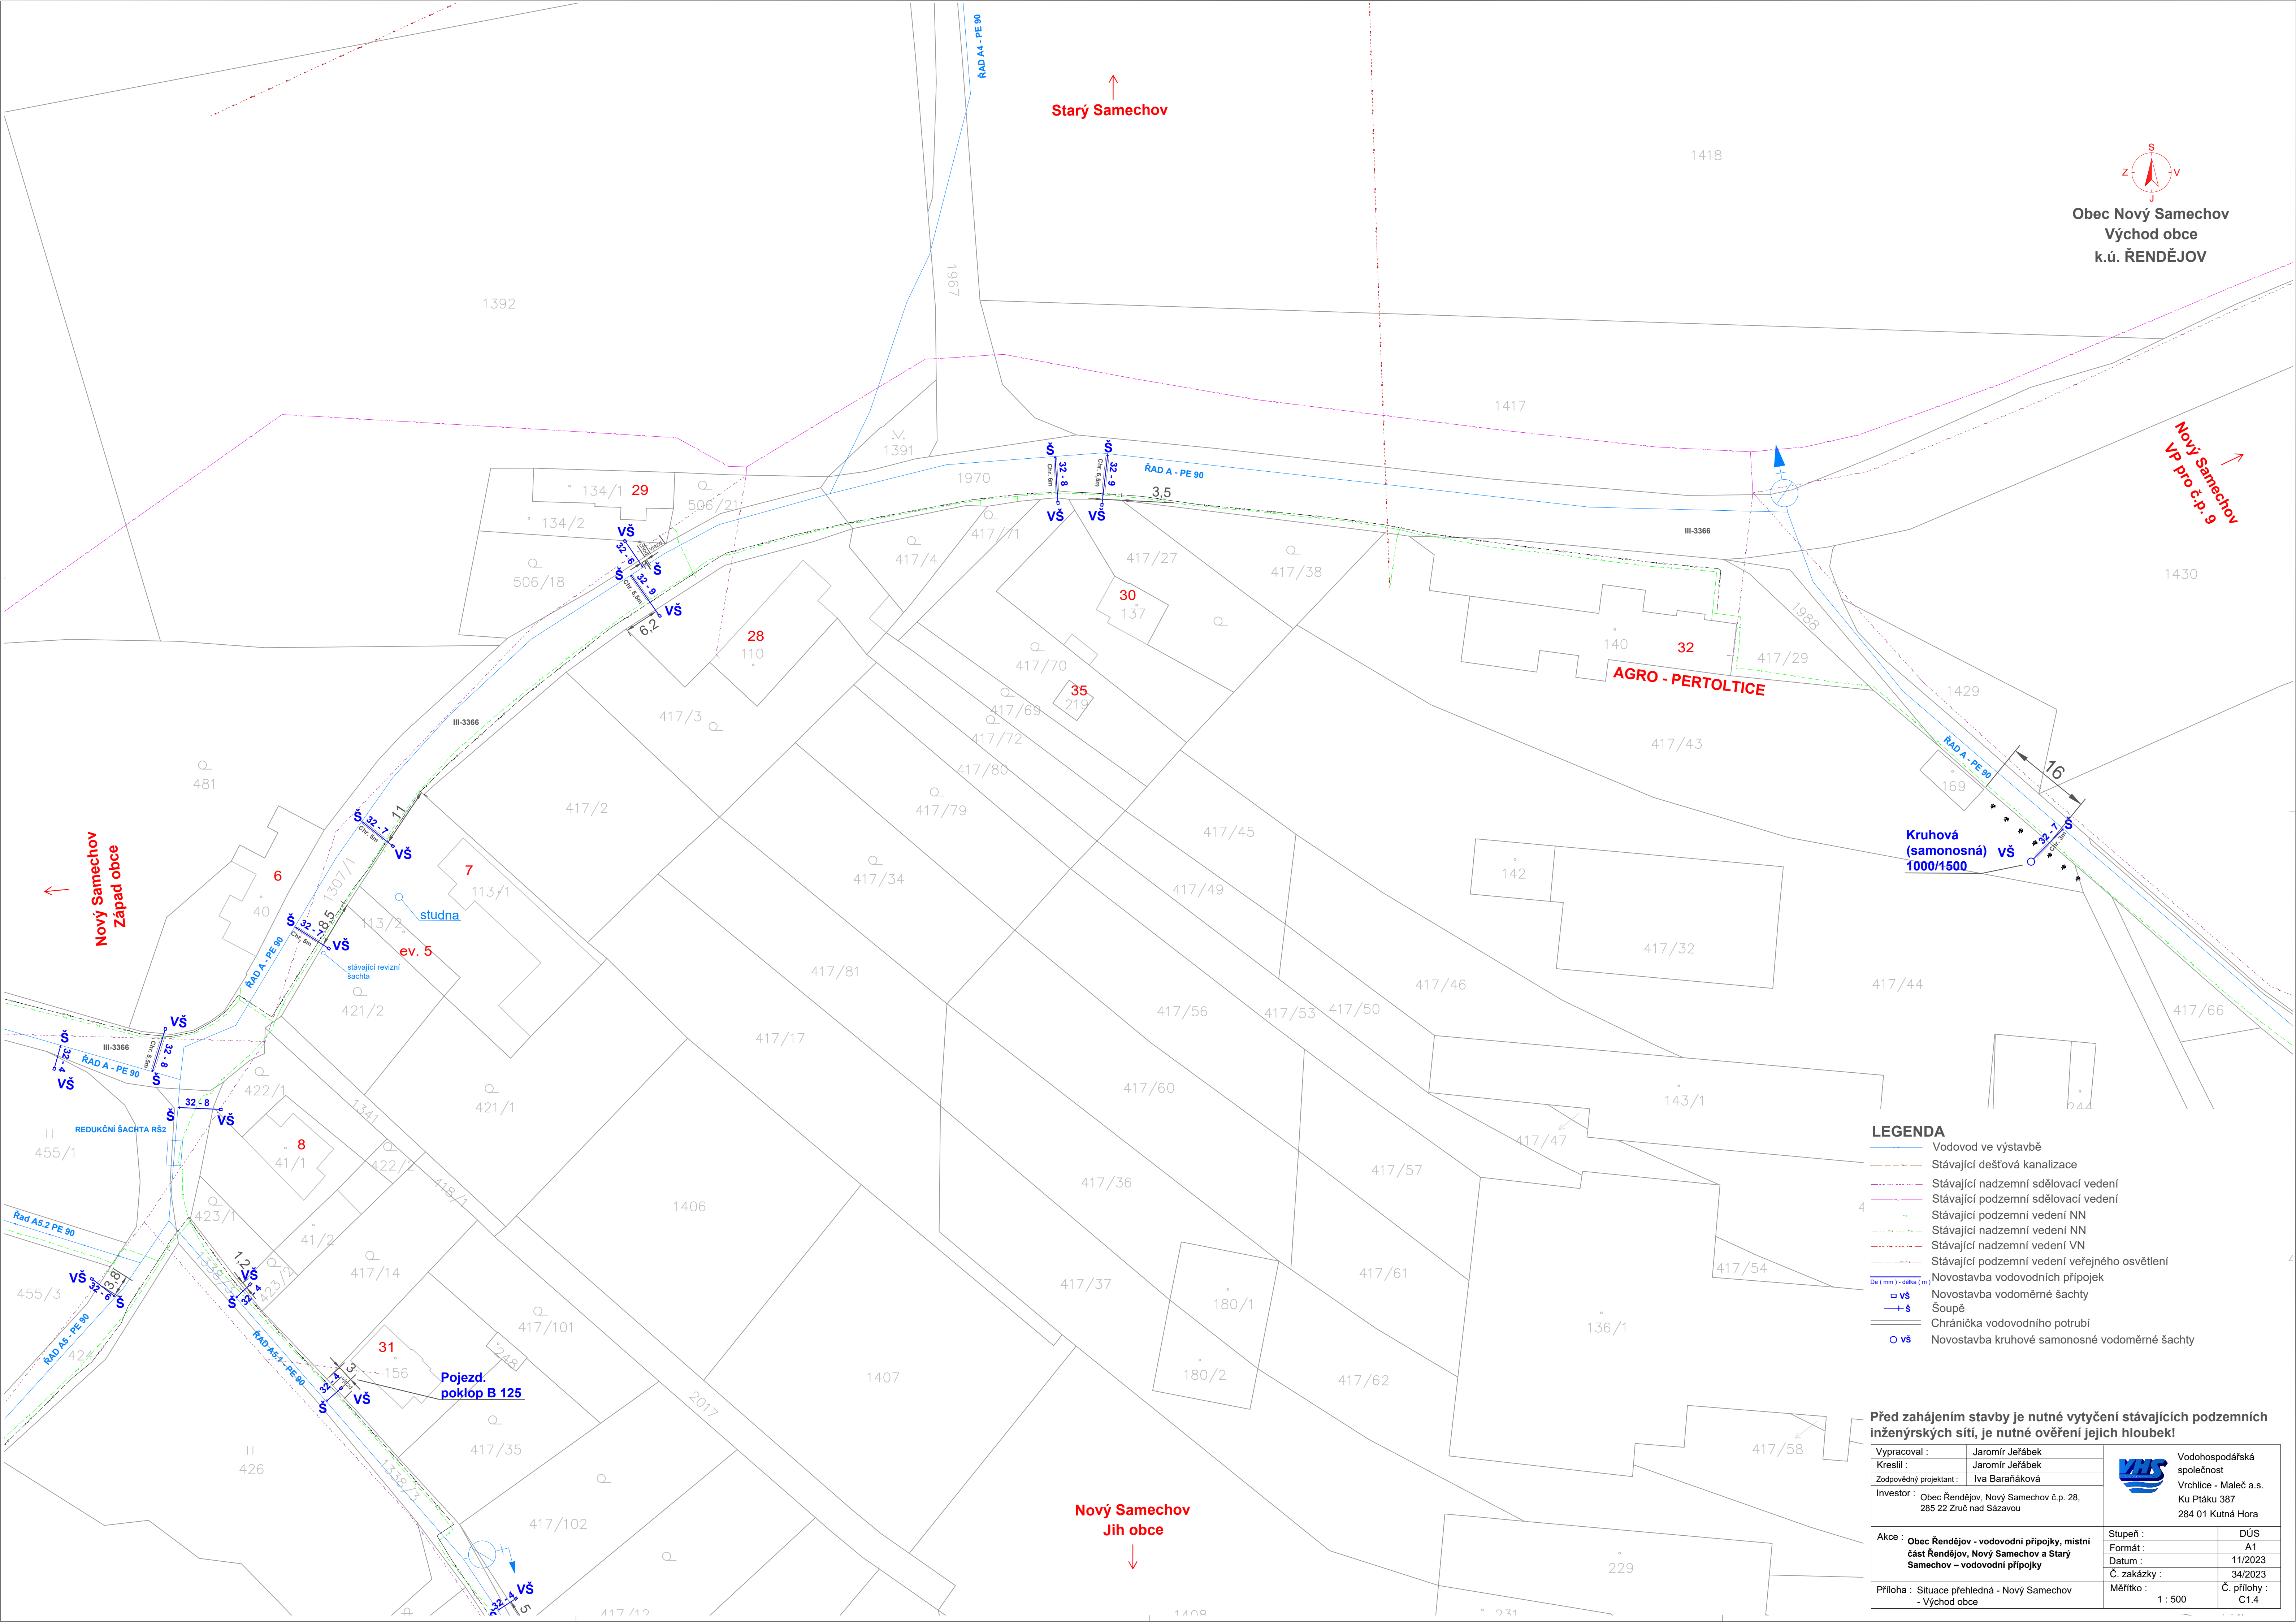

Obec Nový Samechov
Východ obce
k.ú. ŘENDĚJOV

Starý Samechov

Nový Samechov
VP pro č.p. 9

Nový Samechov
Západ obce

LEGENDA

- Vodovod ve výstavbě
- Stávající dešťová kanalizace
- Stávající nadzemní sdělovací vedení
- Stávající podzemní sdělovací vedení
- Stávající podzemní vedení NN
- Stávající nadzemní vedení NN
- Stávající nadzemní vedení VN
- Stávající podzemní vedení veřejného osvětlení
- Novostavba vodovodních přípojek
- Novostavba vodoměrné šachty
- Šoupě
- Chránička vodovodního potrubí
- Novostavba kruhové samonosné vodoměrné šachty

Před zahájením stavby je nutné vytyčení stávajících podzemních inženýrských sítí, je nutné ověření jejich hloubek!

Vypracoval :	Jaromír Jeřábek		Vodohospodářská společnost
Kreslil :	Jaromír Jeřábek		Vrchlice - Maleč a.s.
Zodpovědný projektant :	Iva Baraňáková		Ku Ptáku 387
Investor :	Obec Řendějov, Nový Samechov č.p. 28, 285 22 Zruč nad Sázavou		284 01 Kutná Hora
Akce : Obec Řendějov - vodovodní přípojky, místní část Řendějov, Nový Samechov a Starý Samechov - vodovodní přípojky		Stupeň :	DÚS
		Formát :	A1
		Datum :	11/2023
		Č. zakázky :	34/2023
Příloha :	Situace přehledná - Nový Samechov - Východ obce	Měřítko :	Č. přílohy :
		1 : 500	C1.4