


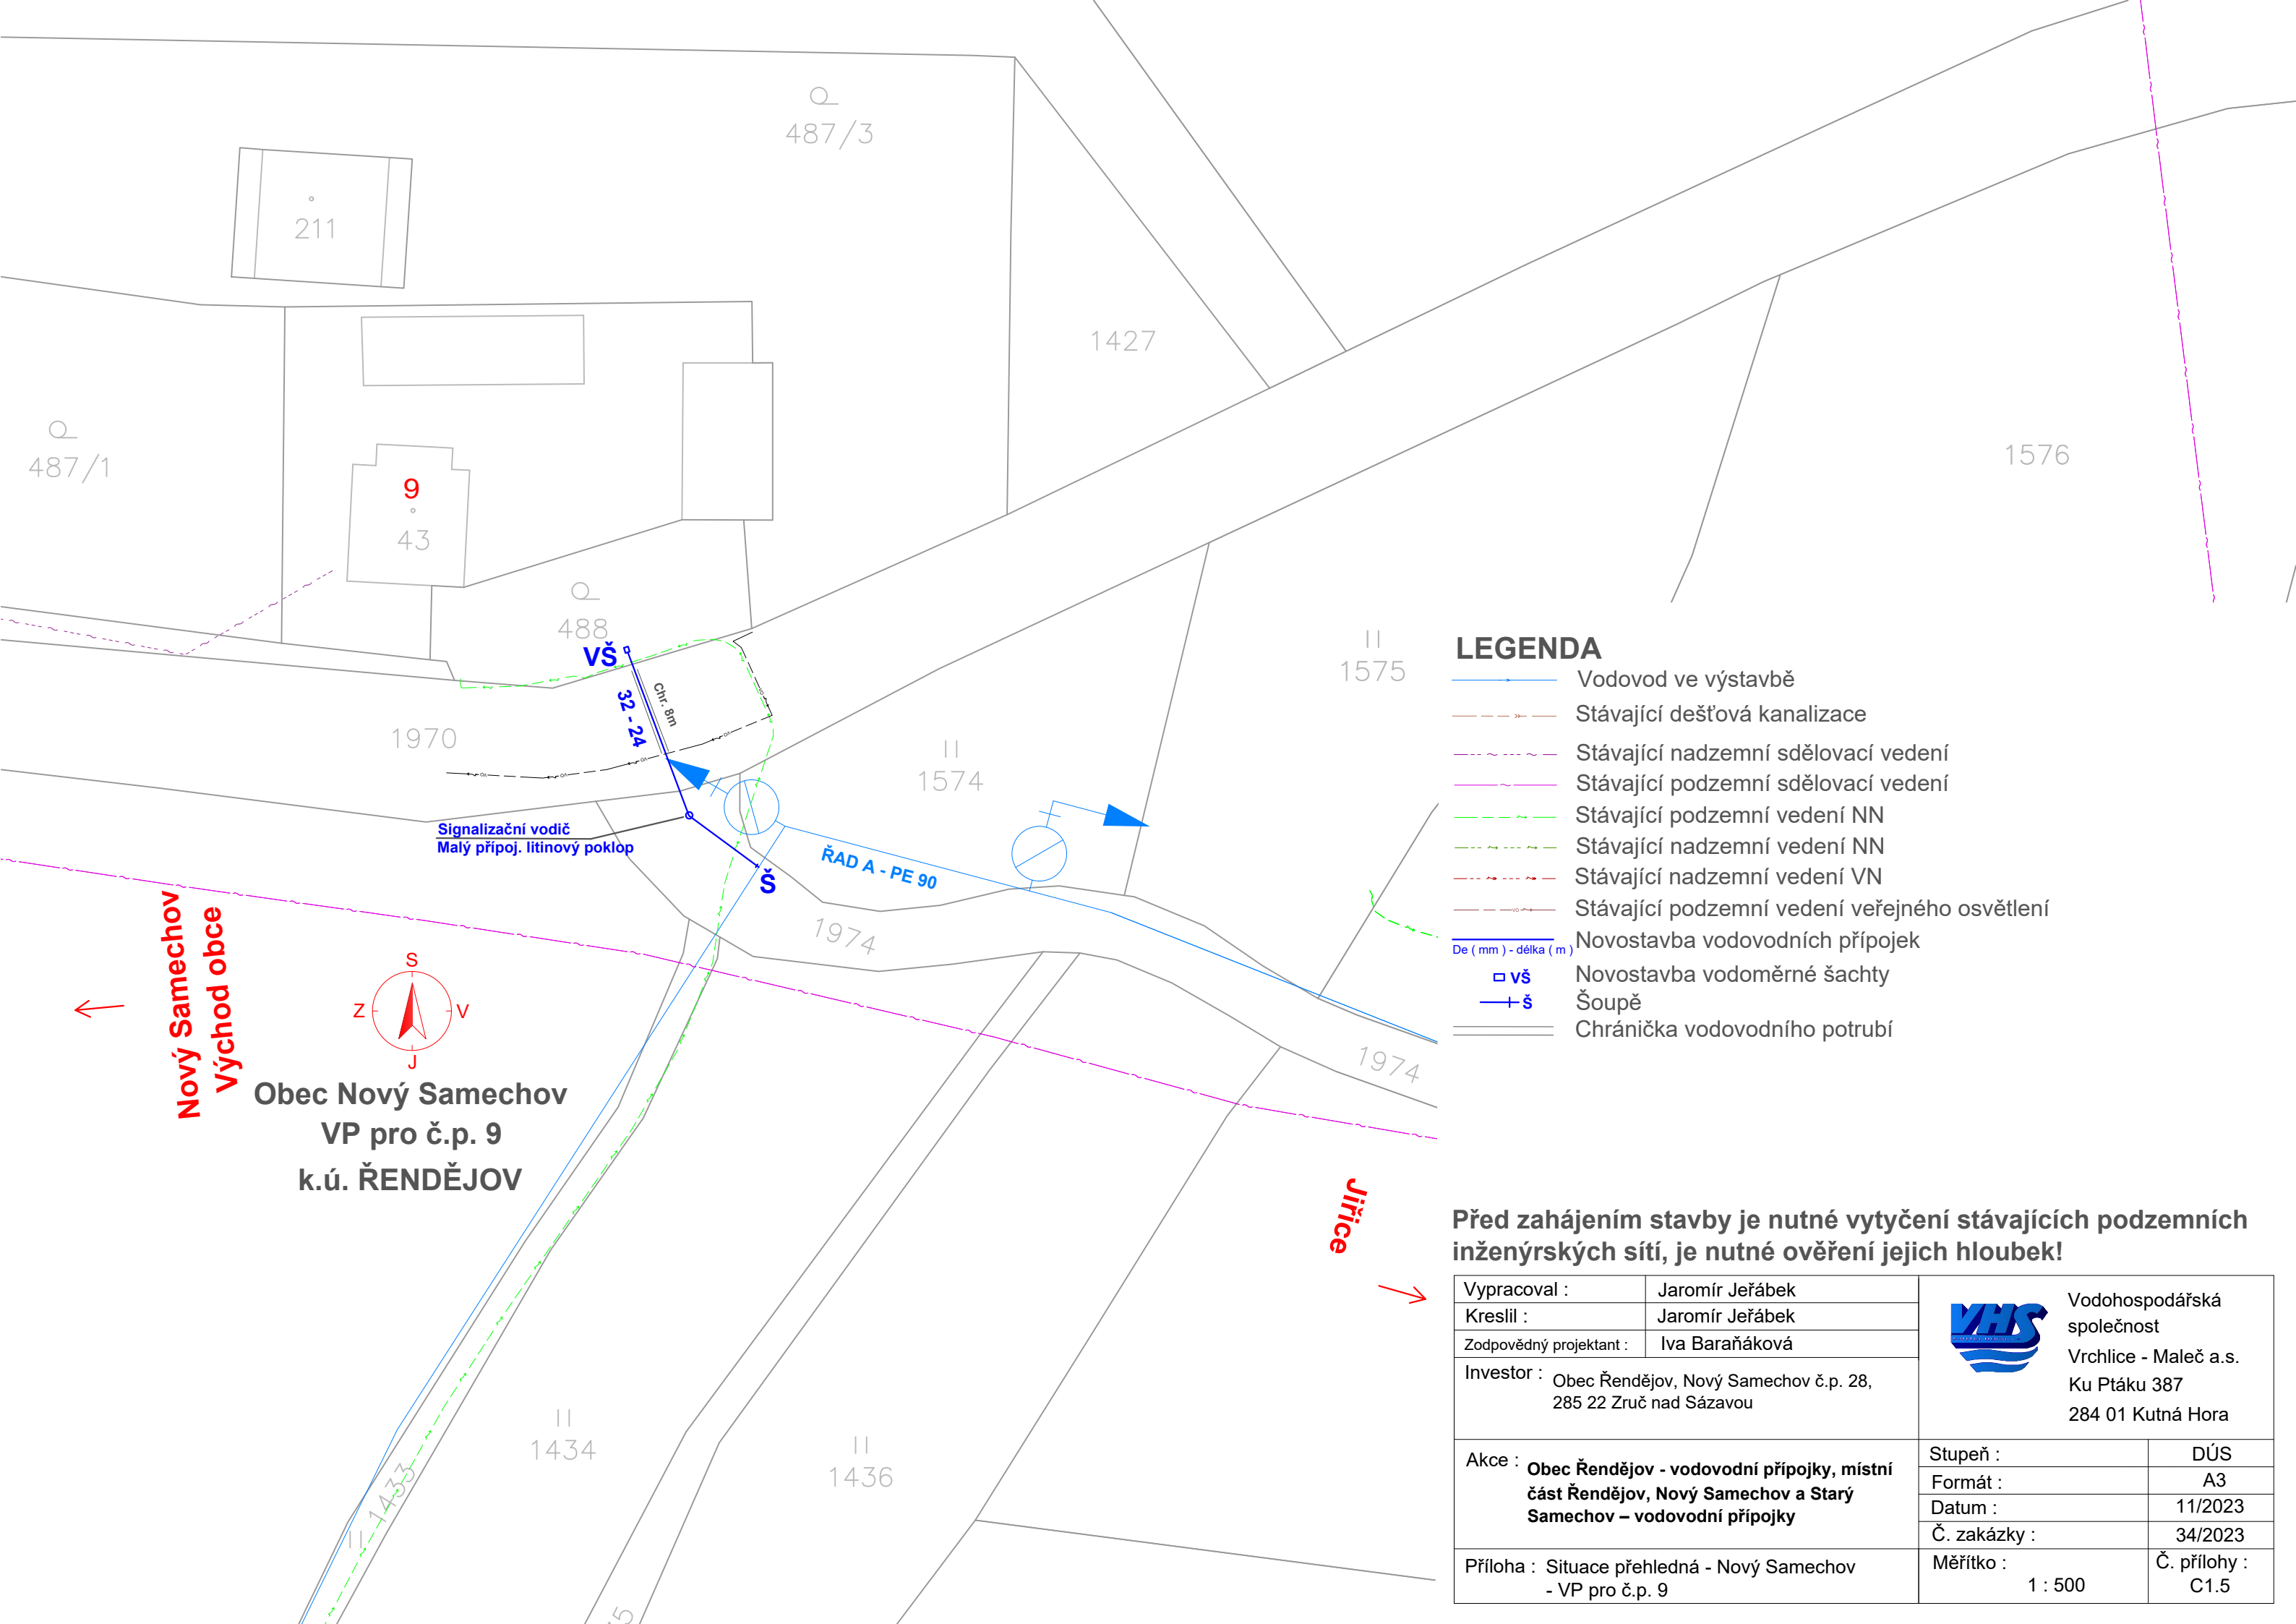

LEGENDA

- Vodovod ve výstavbě
- Stávající dešťová kanalizace
- Stávající nadzemní sdělovací vedení
- Stávající podzemní sdělovací vedení
- Stávající podzemní vedení NN
- Stávající nadzemní vedení NN
- Stávající nadzemní vedení VN
- Stávající podzemní vedení veřejného osvětlení
- Novostavba vodovodních přípojek
- Novostavba vodoměrné šachty
- Šoupě
- Chránička vodovodního potrubí

Před zahájením stavby je nutné vytyčení stávajících podzemních inženýrských sítí, je nutné ověření jejich hloubek!

Vypracoval :	Jaromír Jeřábek	 Vodohospodářská společnost Vrchlice - Maleč a.s. Ku Ptáku 387 284 01 Kutná Hora
Kreslil :	Jaromír Jeřábek	
Zodpovědný projektant :	Iva Baraňáková	
Investor : Obec Řendějov, Nový Samechov č.p. 28, 285 22 Zruč nad Sázavou		
Akce : Obec Řendějov - vodovodní přípojky, místní část Řendějov, Nový Samechov a Starý Samechov – vodovodní přípojky	Stupeň :	DÚS
	Formát :	A3
	Datum :	11/2023
	Č. zakázky :	34/2023
Příloha : Situace přehledná - Nový Samechov - VP pro č.p. 9	Měřítko :	Č. přílohy :
	1 : 500	C1.5