


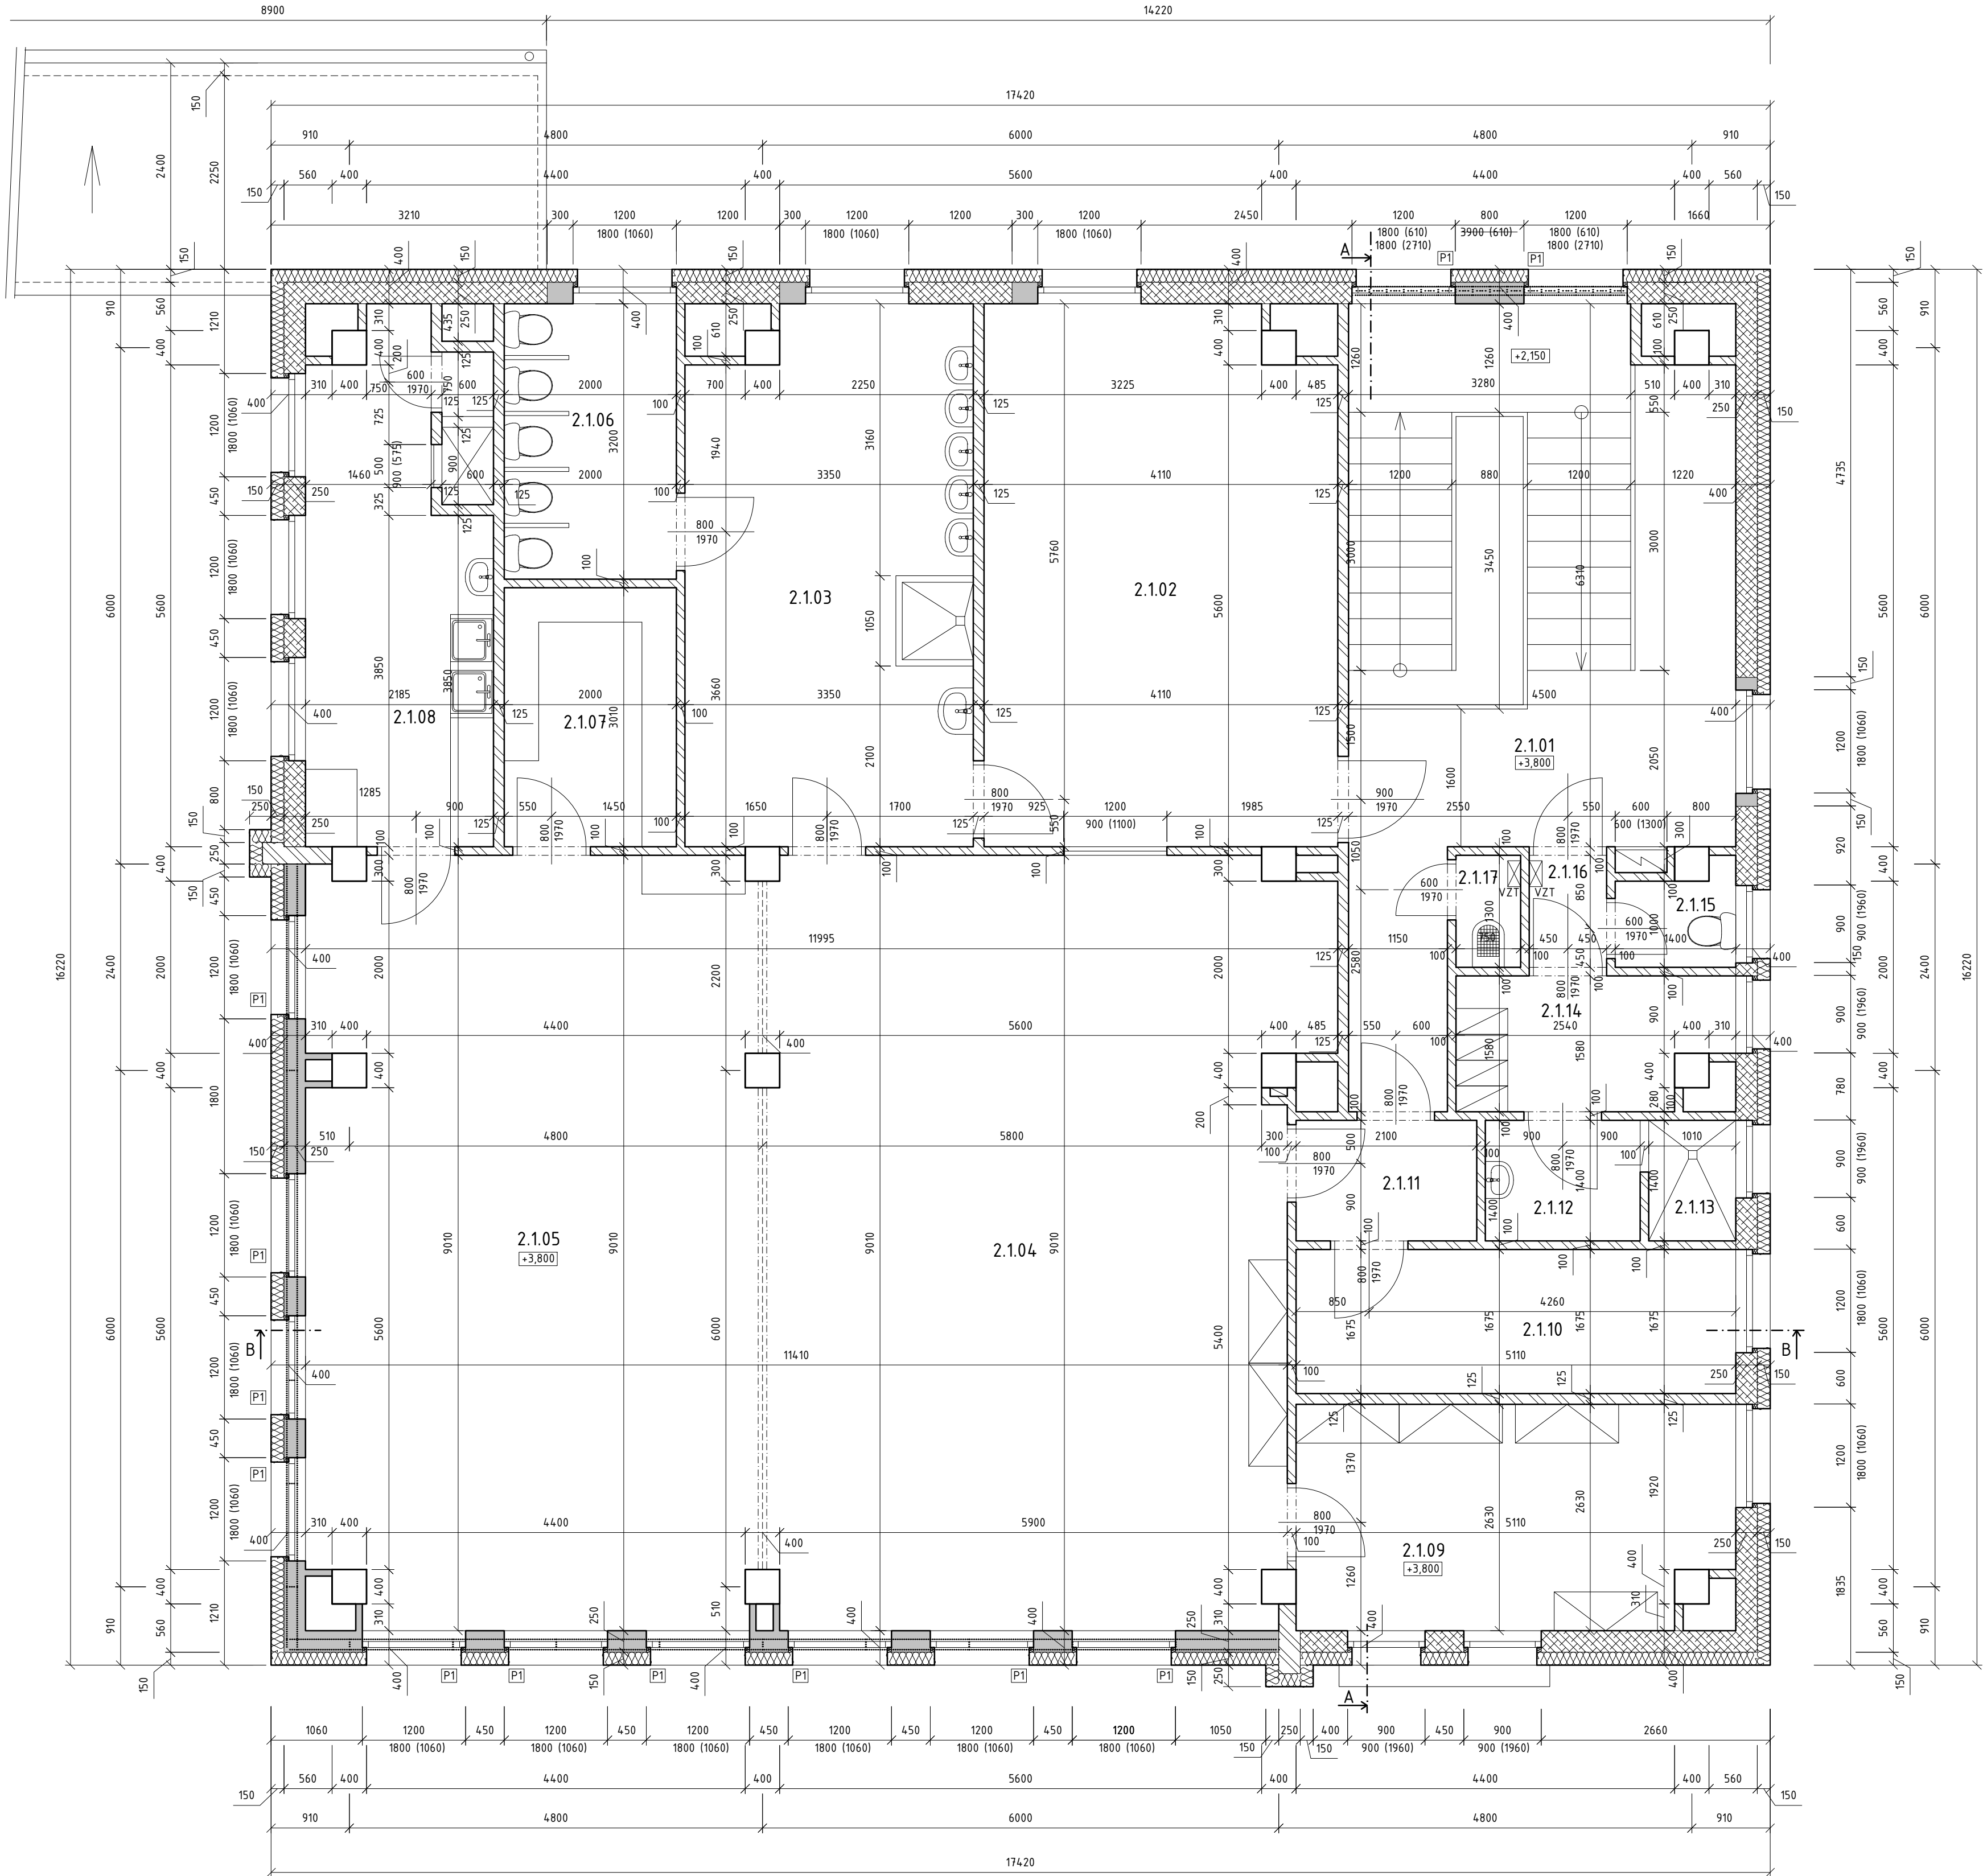

Legenda místností:

číslo	místnost	plocha [m ²]	podlaha	stěny	S.V. [mm]	poznámky
2.1.01	Chodba, schodiště	15,98	Keramická dlažba	Štuková omítka + olej nátěr v.1350 mm	2950	
2.1.02	Šatna dětí	25,30	PVC	Štuková omítka + olej nátěr v.1350 mm	2950	
2.1.03	Umývárna dětí	22,24	Keramická dlažba	Štuková omítka + keramický obklad v.1200 mm	2950	
2.1.04	Herna	56,25	PVC	Štuková omítka + olej nátěr v.1200 mm	2950	
2.1.05	Pracovna	48,65	Koberec	Štuková omítka + olej nátěr v.1200 mm	2950	
2.1.06	WC dětí	6,40	Keramická dlažba	Štuková omítka + olej nátěr v.1200 mm	2950	
2.1.07	Sklad hraček	6,02	PVC	Štuková omítka + olej nátěr v.1800 mm	2950	
2.1.08	Příprava jídel	8,28	Keramická dlažba	Štuková omítka + keramický obklad v.1350 mm	2950	
2.1.09	Sklad prádla	13,59	PVC	Štuková omítka + olej nátěr v.1200 mm	2950	
2.1.10	Izolace	8,47	PVC	Štuková omítka + olej nátěr v.1200 mm	2950	
2.1.11	Předsíň	2,14	Keramická dlažba	Štuková omítka + olej nátěr v.1350 mm	2950	Kolem umyvadla ker. obklad
2.1.12	Umývárna	2,67	Keramická dlažba	Štuková omítka + keramický obklad v.1350 mm	2950	
2.1.13	Sprcha	1,47	Keramická dlažba	Štuková omítka + keramický obklad v.2000 mm	2950	
2.1.14	Šatna personálu	4,65	PVC	Štuková omítka + olej nátěr v.1350 mm	2950	
2.1.15	WC	1,70	Keramická dlažba	Štuková omítka + keramický obklad v.1500 mm	2950	
2.1.16	Předsíň	1,17	Keramická dlažba	Štuková omítka + olej nátěr v.1350 mm	2950	
2.1.17	Úklidová komora	0,97	Keramická dlažba	Štuková omítka + olej nátěr v.1350 mm	2950	

Výpis překladů a nosníků:



Poznámka: Průřezy překladů je nutné předem ověřit přímo na stavbě s ohledem na stávající stropní panely.

Označení	Popis	Uložení [mm]	Počet
P1	Překlad pórobetonový (250x24x1750 mm)	225	12

Legenda materiálů:

- Zdivo z keramzit-betonových bloků
- Zdivo chélné na maltu vápenocementovou (stěny tl. 12,5 resp. 250 mm z příčně děrovaných chélní MC, stěny tl. 100 mm z chélní dýchací V.F.)
- Prefabrikované prvky
- Zdivo nové pórobetonové (obj. hmotnost zdiva 500 kg/m³, spojováno tenkovrstvou maltou)
- Tepelné izolace

Schéma stavby:

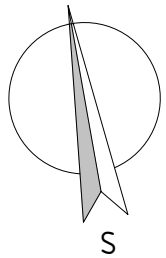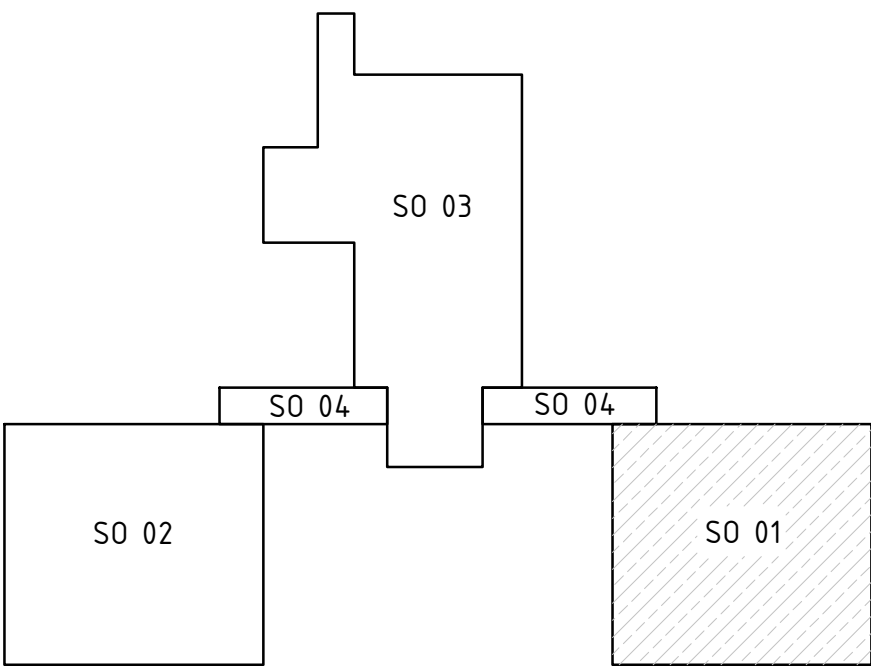

Izolace:

- Na stěny bude použit vnější KZS polystyrenem tl. 150 mm ($\lambda = 0,035 \text{ W/mK}$) – zápusťná montáž.
- Ostění, nadpraží a čela markýz, říms apod. budou zatepleny grafitovým polystyrenem tl. 30 mm.
- Parapety budou zatepleny polystyrenem XPS tl. 30 mm.
- Založení izolantu v oblasti soklu je navržen z polystyrenu XPS tl. 100 mm.

Ostatní práce:

- Dozdívky otvorů budou provedeny pórobetonovými tvárniciemi ($\rho_n = 500 \text{ kg/m}^3$).
- Budou vyměněna vyznačená okna a dveře za nová plastová bílá ($U_{w,okno} = 1,0 \text{ W/m}^2\text{K}$, $U_{w,dveře} = 1,2 \text{ W/m}^2\text{K}$).
- Osazení nových vnitřních parapetů a zednické zatížení ostění.
- Klempířské prvky jsou navrženy kompletně nové z lakovaného hliníkového plechu.
- Demontáž stávajících boletických panelů – viz samostatná část.
- Úprava ÚT v místě nových vyzdívek (náhrada za stávající panely).
- V místnosti 2.1.04 a 2.1.05 bude provedena podlahová krytina nově.

Vykreslení bylo provedeno na základě původní dokumentace objektu z roku 1975 a dále z projektové dokumentace "Stavební úpravy zateplení objektu a výměna oken" ve stupni PD pro ohlášení stavby. Další podkladem bylo domáhání objektu provedené 9. 10. 2013. Skladby konstrukcí jsou stanoveny převážně dle původní projektové dokumentace a je nutné je vždy ověřit přímo na stavbě. Skutečné rozměry jednotlivých prvků byly upraveny na skladebné.

Hlavní projektant:	ing. Pavel Kodýček	<table><tr><td>Datum:</td><td>10-2013</td></tr><tr><td>Stupeň PD:</td><td>PROV. PROJEKT</td></tr><tr><td>Měřítko:</td><td>1:50</td></tr><tr><td>Označení přílohy:</td><td>D.1.1.03</td></tr></table>	Datum:	10-2013	Stupeň PD:	PROV. PROJEKT	Měřítko:	1:50	Označení přílohy:	D.1.1.03
Datum:	10-2013									
Stupeň PD:	PROV. PROJEKT									
Měřítko:	1:50									
Označení přílohy:	D.1.1.03									
Odpovědný projektant:	ing. Pavel Kodýček									
Vypracoval:	ing. Pavel Kodýček									
Investor:	Město Planá, Nám. Svobody 1, Planá 348 15									
Akce:		<table><tr><td colspan="2">STAVEBNÍ ÚPRAVY OBVODOVÉHO PLÁŠTĚ OBJEKTU MŠ SMETANOVA, PLANÁ</td></tr><tr><td>130902</td><td>stp. č. 1481, 1482, 1483 k. ú. Planá u Mar. Lázní, Plzeňský kraj</td></tr><tr><td colspan="2">Příloha:</td></tr><tr><td colspan="2">SO 01 – PŮDORYS 2.NP</td></tr></table>	STAVEBNÍ ÚPRAVY OBVODOVÉHO PLÁŠTĚ OBJEKTU MŠ SMETANOVA, PLANÁ		130902	stp. č. 1481, 1482, 1483 k. ú. Planá u Mar. Lázní, Plzeňský kraj	Příloha:		SO 01 – PŮDORYS 2.NP	
STAVEBNÍ ÚPRAVY OBVODOVÉHO PLÁŠTĚ OBJEKTU MŠ SMETANOVA, PLANÁ										
130902	stp. č. 1481, 1482, 1483 k. ú. Planá u Mar. Lázní, Plzeňský kraj									
Příloha:										
SO 01 – PŮDORYS 2.NP										