


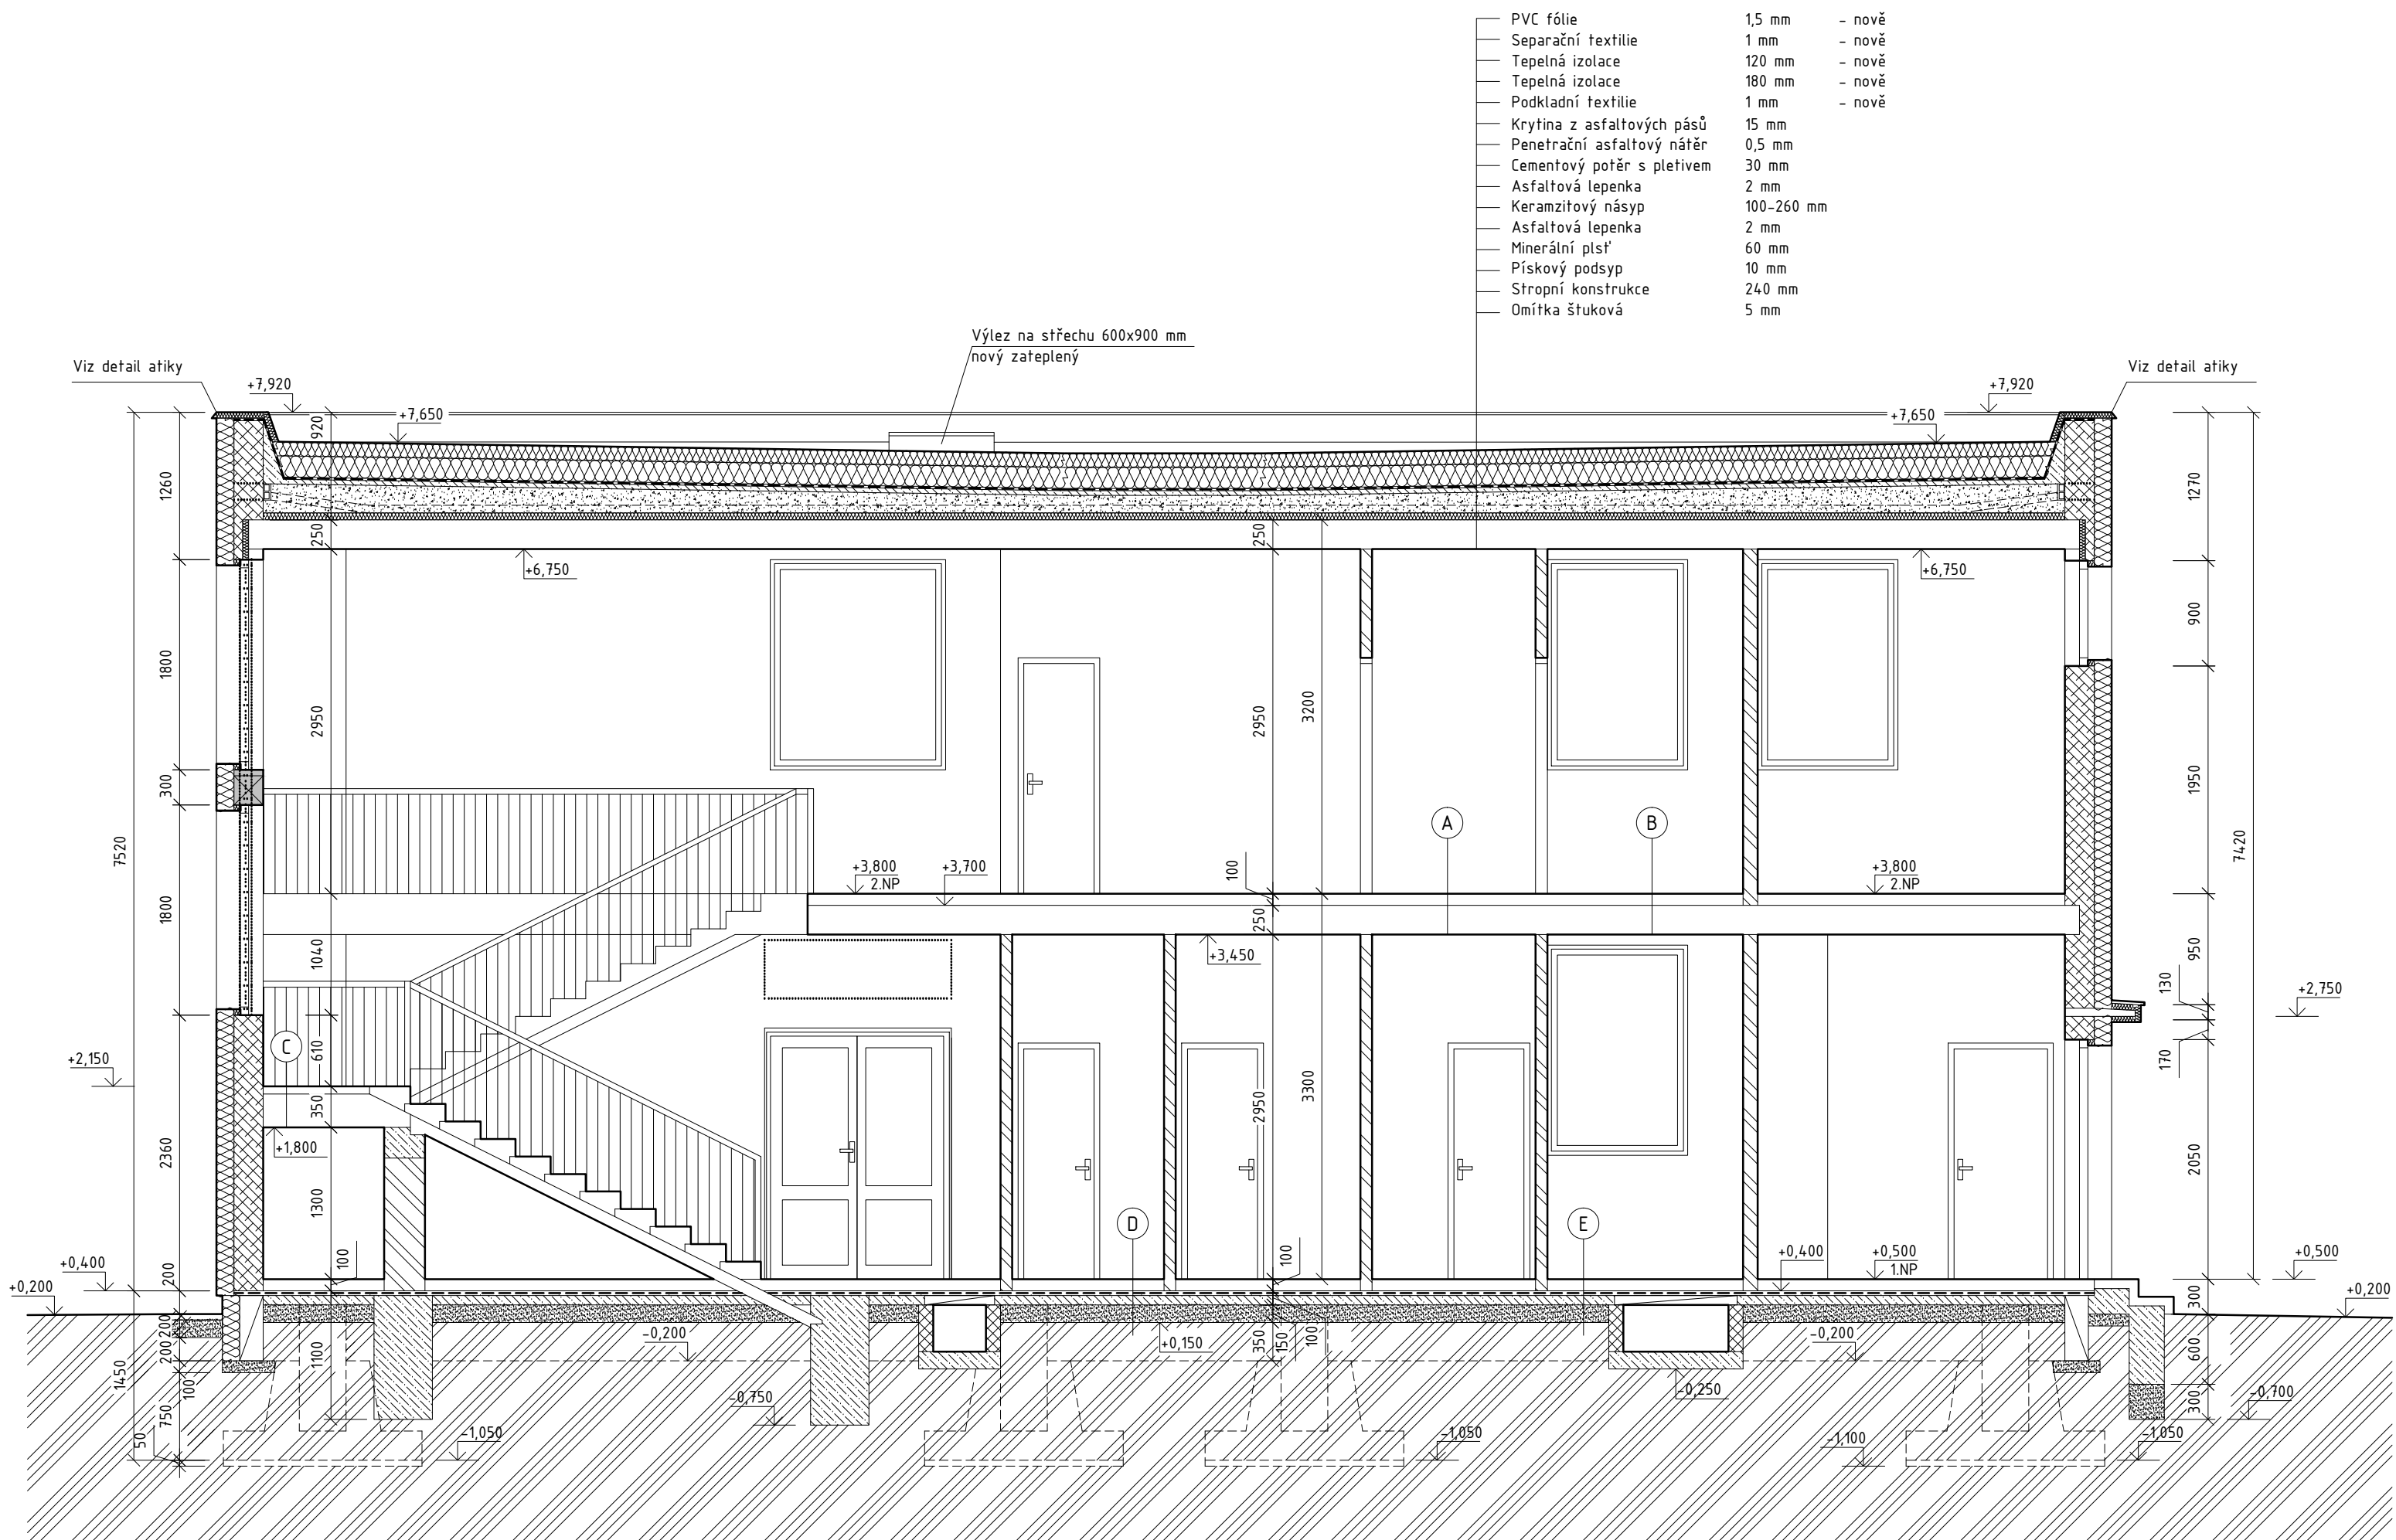

Skladby podlah:

A Podlaha z keramických dlaždic – patro		
Keramické dlaždice	8 mm	
Cementová malta	20 mm	
Betonová mazanina C12/15	50 mm	
Asfaltová lepenka A400/H	2 mm	
Pružná vložka Fibrex	10 mm	
Pískový podsyp	10 mm	
Stropní konstrukce	240 mm	
Omítka štuková	5 mm	

B Podlaha z PVC – patro		
PVC	2 mm	
Textilní podložka	1 mm	
Betonová mazanina C12/15	45 mm	
Asfaltová lepenka A400/H	2 mm	
Škvárový násyp	50 mm	
Stropní konstrukce	240 mm	
Omítka štuková	5 mm	

C Podesta schodiště		
Keramické dlaždice	8 mm	
Cementová malta	20 mm	
Betonová mazanina C12/15	72 mm	
Stropní konstrukce	240 mm	
Omítka štuková	5 mm	

D Podlaha z keramických dlaždic – přízemí		
Keramické dlaždice	8 mm	
Cementová malta	20 mm	
Betonová mazanina C12/15	72 mm	
Asfaltová lepenka IPA	3 mm	
Podkladní beton C10/12	100 mm	
Štěrkopískový podsyp	100 mm	
Zhutněná zemina		

E Podlaha z PVC – přízemí		
PVC	2 mm	
Textilní podložka	1 mm	
Betonová mazanina C12/15	55 mm	
Asfaltová lepenka A400/H	2 mm	
Pružná vložka Fibrex	10 mm	
Škvárový násyp	30 mm	
Asfaltová lepenka IPA	3 mm	
Podkladní beton C10/12	100 mm	
Štěrkopískový podsyp	100 mm	
Zhutněná zemina		

Legenda materiálů:

	Zemina původní		Betonové konstrukce
	Zdivo z keramzit-betonových bloků		Prefabrikované dílce
	Zdivo cihelné na maltu vápenocementovou (stěny tl. 12,5 resp 250 mm z příčně děrovaných cihel MFC, stěny tl. 100 mm z cihel dutých V.F.)		Písek, štěrk
	Keramzitový násyp		Dřevěné prvky
	Zdivo cihelné na maltu cementovou (z cihel VF, na MC 5,0)		Tepelné izolace
	Zdivo nové pórobetonové (obj. hmotnost zdiva 500 kg/m3, spojováno tenkovrstvou maltou)		Hydroizolace

Vykreslení bylo provedeno na základě původní dokumentace objektu z roku 1975 a dále z projektové dokumentace "Stavební úpravy zateplení objektu a výměna oken" ve stupni PD pro ohlášení stavby. Dalším podkladem bylo doměření objektu provedené 9. 10. 2013. Skladby konstrukcí jsou stanoveny převážně dle původní projektové dokumentace a je nutné je vždy ověřit přímo na stavbě. Skutečné rozměry jednotlivých prvků byly upraveny na skladebné.

Hlavní projektant:	ing. Pavel Kodýtek	
Odpovědný projektant:	ing. Pavel Kodýtek	
Vypracoval:	ing. Pavel Kodýtek	
Investor:	Město Planá, Nám. Svobody 1, Planá 348 15	
Akce:		
STAVEBNÍ ÚPRAVY OBVODOVÉHO PLÁŠTĚ OBJEKTU MŠ SMETANOVA, PLANÁ		Datum: 10-2013
130902	stp. č. 1481, 1482, 1483 k. ú. Planá u Mar. Lázní, Plzeňský kraj	Stupeň PD: PROV. PROJEKT
		Měřítko: 1:50
Příloha:	ŘEZ A-A	Označení přílohy: D.1.1.05