


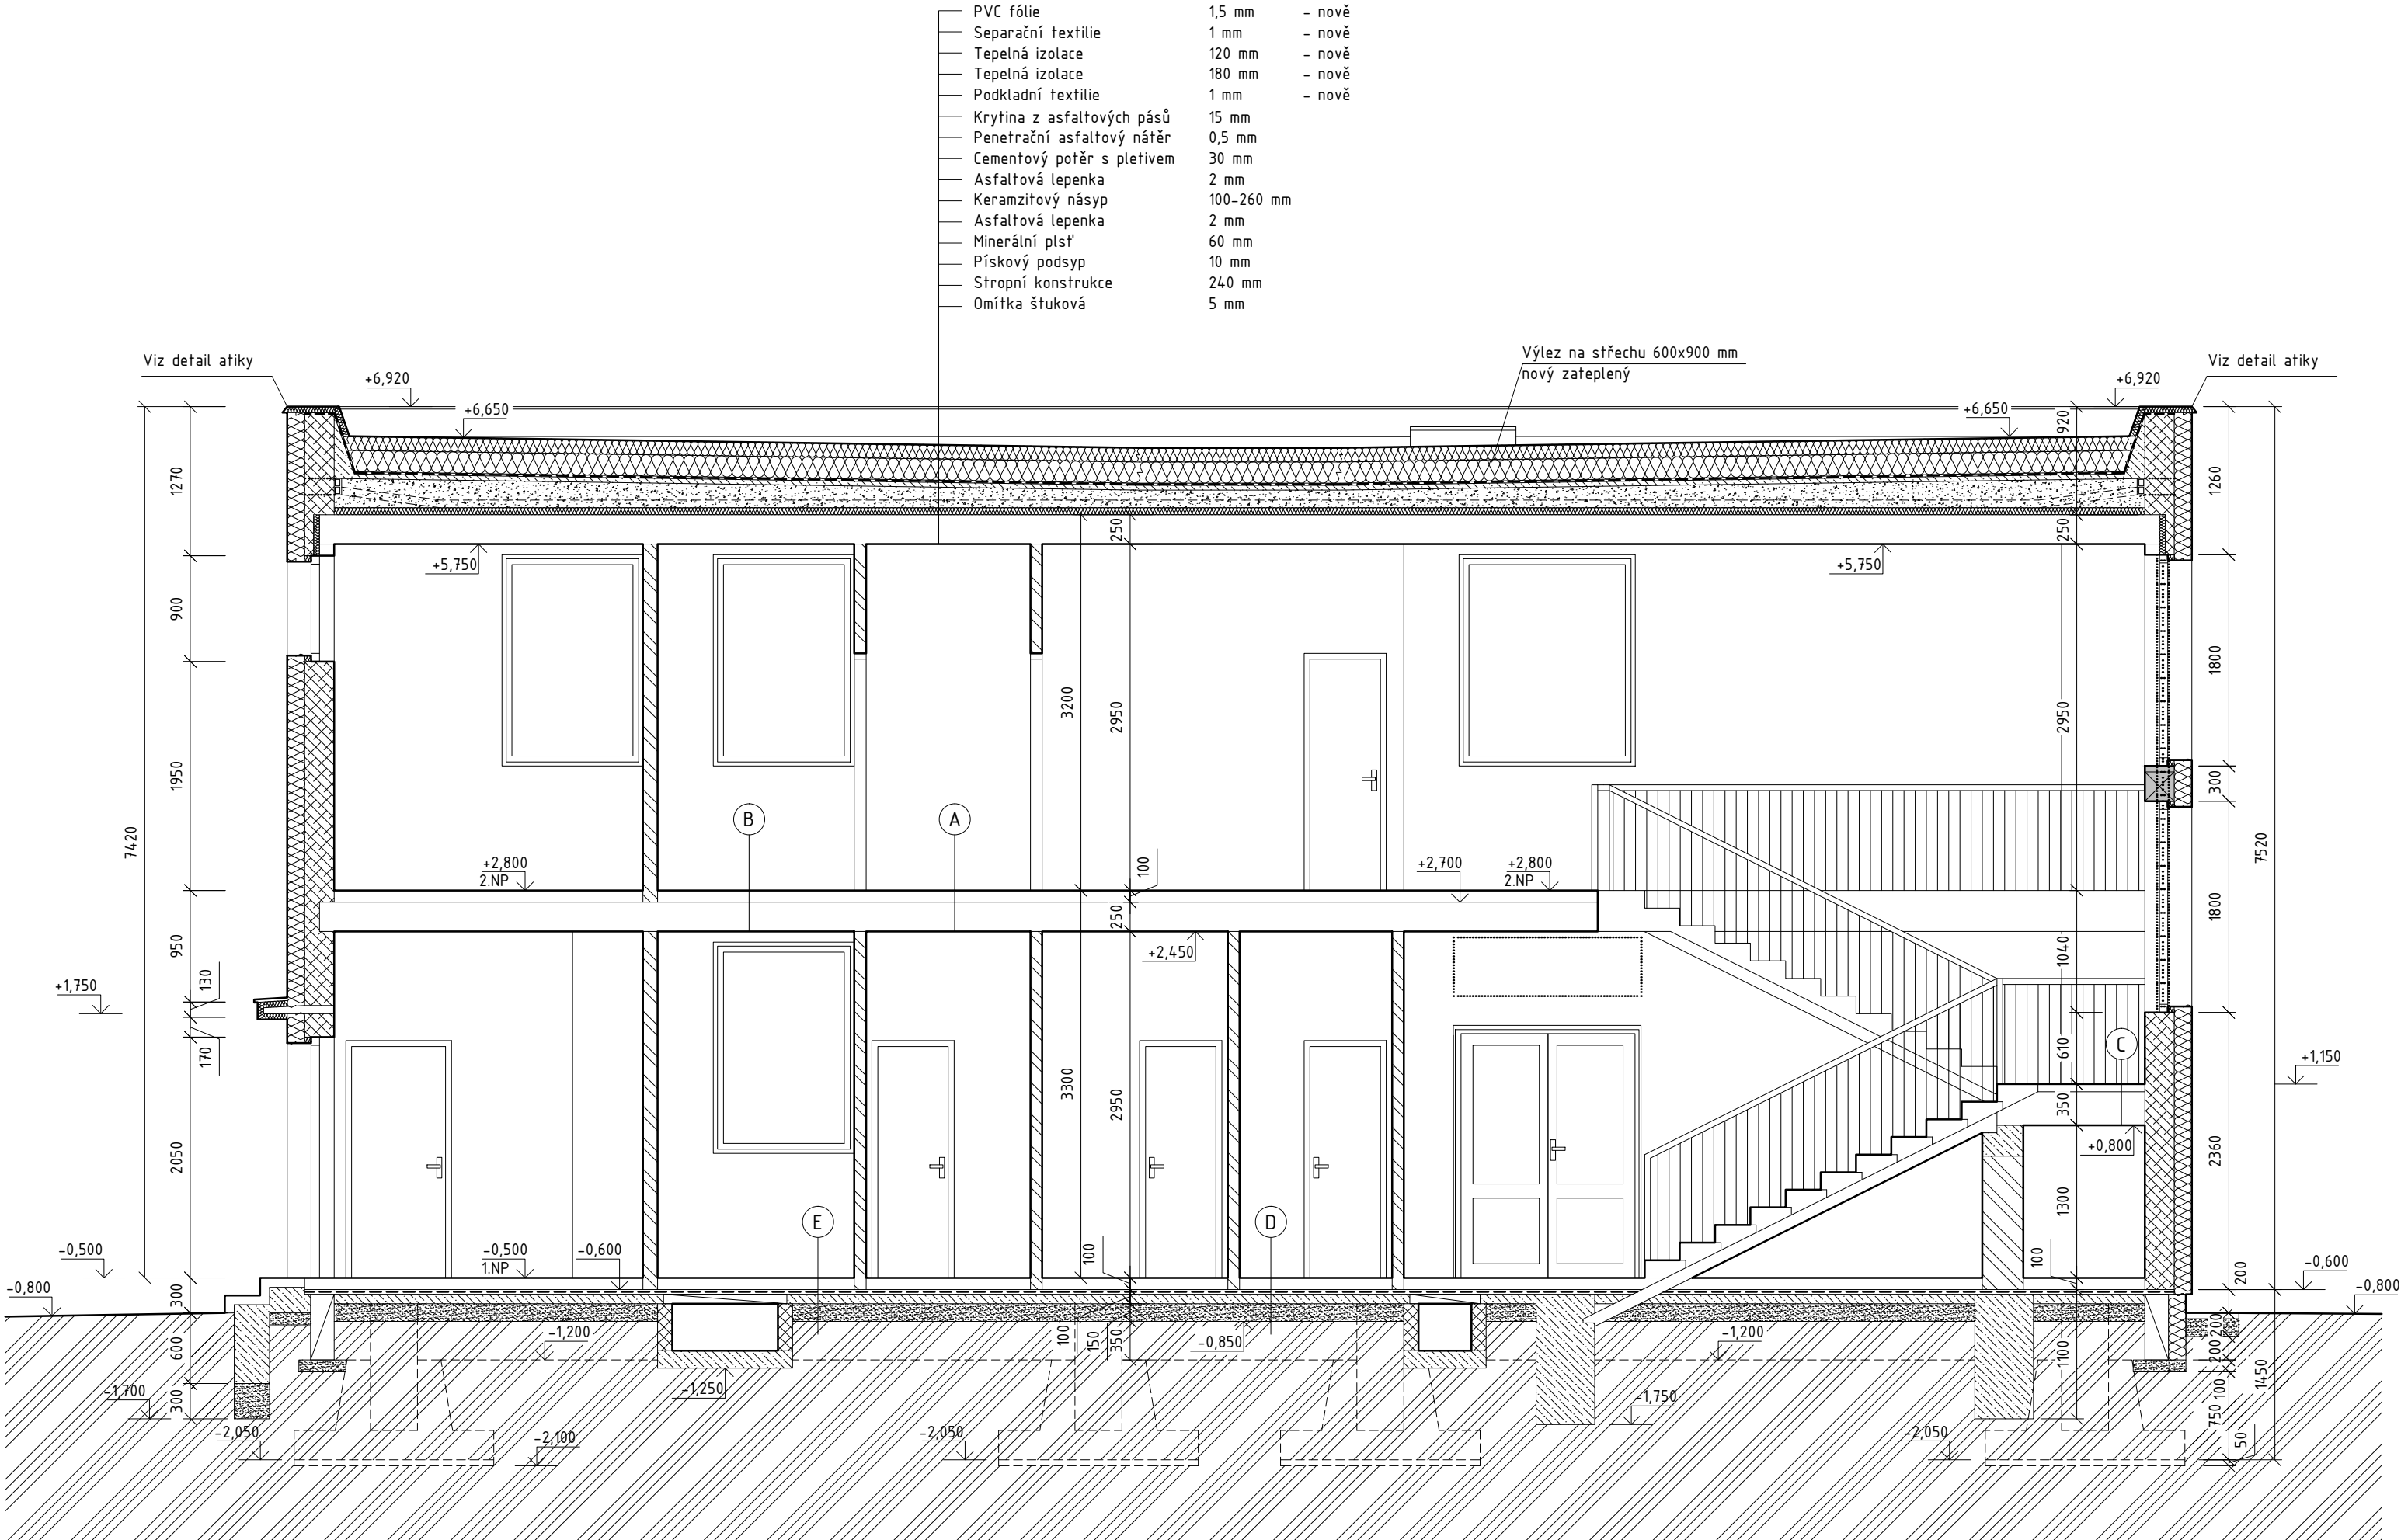

Skladby podlah:

A Podlaha z keramick�ch dla�dic – patro		
Keramick� dla�dice	8 mm	
Cementov� malta	20 mm	
Be�onov� mazanina C12/15	50 mm	
Asfaltov� lepenka A400/H	2 mm	
Pru�n� vlo�ka Fibrex	10 mm	
P�skov� podsyp	10 mm	
Stropn� konstrukce	240 mm	
Om�tka �tukov�	5 mm	

B Podlaha z PVC – patro		
PVC	2 mm	
Textiln� podlo�ka	1 mm	
Be�onov� mazanina C12/15	45 mm	
Asfaltov� lepenka A400/H	2 mm	
�kv�rov� n�syp	50 mm	
Stropn� konstrukce	240 mm	
Om�tka �tukov�	5 mm	

C Podesta schodi��		
Keramick� dla�dice	8 mm	
Cementov� malta	20 mm	
Be�onov� mazanina C12/15	72 mm	
Stropn� konstrukce	240 mm	
Om�tka �tukov�	5 mm	

D Podlaha z keramick�ch dla�dic – p�zem�		
Keramick� dla�dice	8 mm	
Cementov� malta	20 mm	
Be�onov� mazanina C12/15	72 mm	
Asfaltov� lepenka IPA	3 mm	
Podkladn� beton C10/12	100 mm	
���kop�skov� podsyp	100 mm	
Zhutn�n� zemina		

E Podlaha z PVC – p�zem�		
PVC	2 mm	
Textiln� podlo�ka	1 mm	
Be�onov� mazanina C12/15	55 mm	
Asfaltov� lepenka A400/H	2 mm	
Pru�n� vlo�ka Fibrex	10 mm	
�kv�rov� n�syp	30 mm	
Asfaltov� lepenka IPA	3 mm	
Podkladn� beton C10/12	100 mm	
���kop�skov� podsyp	100 mm	
Zhutn�n� zemina		

Legenda materi l :

	Zemina p�vodn�		Be�onov� konstrukce
	Zdivo z keramzit-be�onov�ch blok�		Prefabrikovan� d�lce
	Zdivo ciheln� na maltu v�penocementovou (st�ny tl. 12,5 resp 250 mm z p���n� d�rovan�ch cihel MFC, st�ny tl. 100 mm z cihel dut�ch V.F.)		P�sek, ����
	Keramzitov� n�syp		D�ev�n� prvky
	Zdivo ciheln� na maltu cementovou (z cihel VF, na MC 5,0)		Tepeln� izolace
	Zdivo nov� p�ro�etonov� (obj. hmotnost zdiva 500 kg/m3, spojov�no tenkovrstvou maltou)		Hydroizolace

Vykreslen  bylo provedeno na z klad  p vodn  dokumentace objektu z roku 1975 a d le z projektov  dokumentace "Stavebn   pravy zateplen  objektu a v m na oken" ve stupn  PD pro ohl   n  stavby. Dal  m podkladem bylo dom  en  objektu proveden  9. 10. 2013. Skladby konstrukc  jsou stanoveny p ev   n  dle p vodn  projektov  dokumentace a je nutn  je v  dy ov   it p mo na stavb . Skute n  rozm ry jednotliv ch prvk  byly upraveny na skladebn .

Hlavní projektant:	ing. Pavel Kodýtek	
Odpovědný projektant:	ing. Pavel Kodýtek	
Vypracoval:	ing. Pavel Kodýtek	
Investor:	Město Planá, Nám. Svobody 1, Planá 348 15	
Akce:	STAVEBNÍ ÚPRAVY OBVODOVÉHO PLÁŠTĚ OBJEKTU MŠ SMETANOVA, PLANÁ	
130902		
Příloha:	ŘEZ A'–A'	Označení přílohy: D.1.2.05