


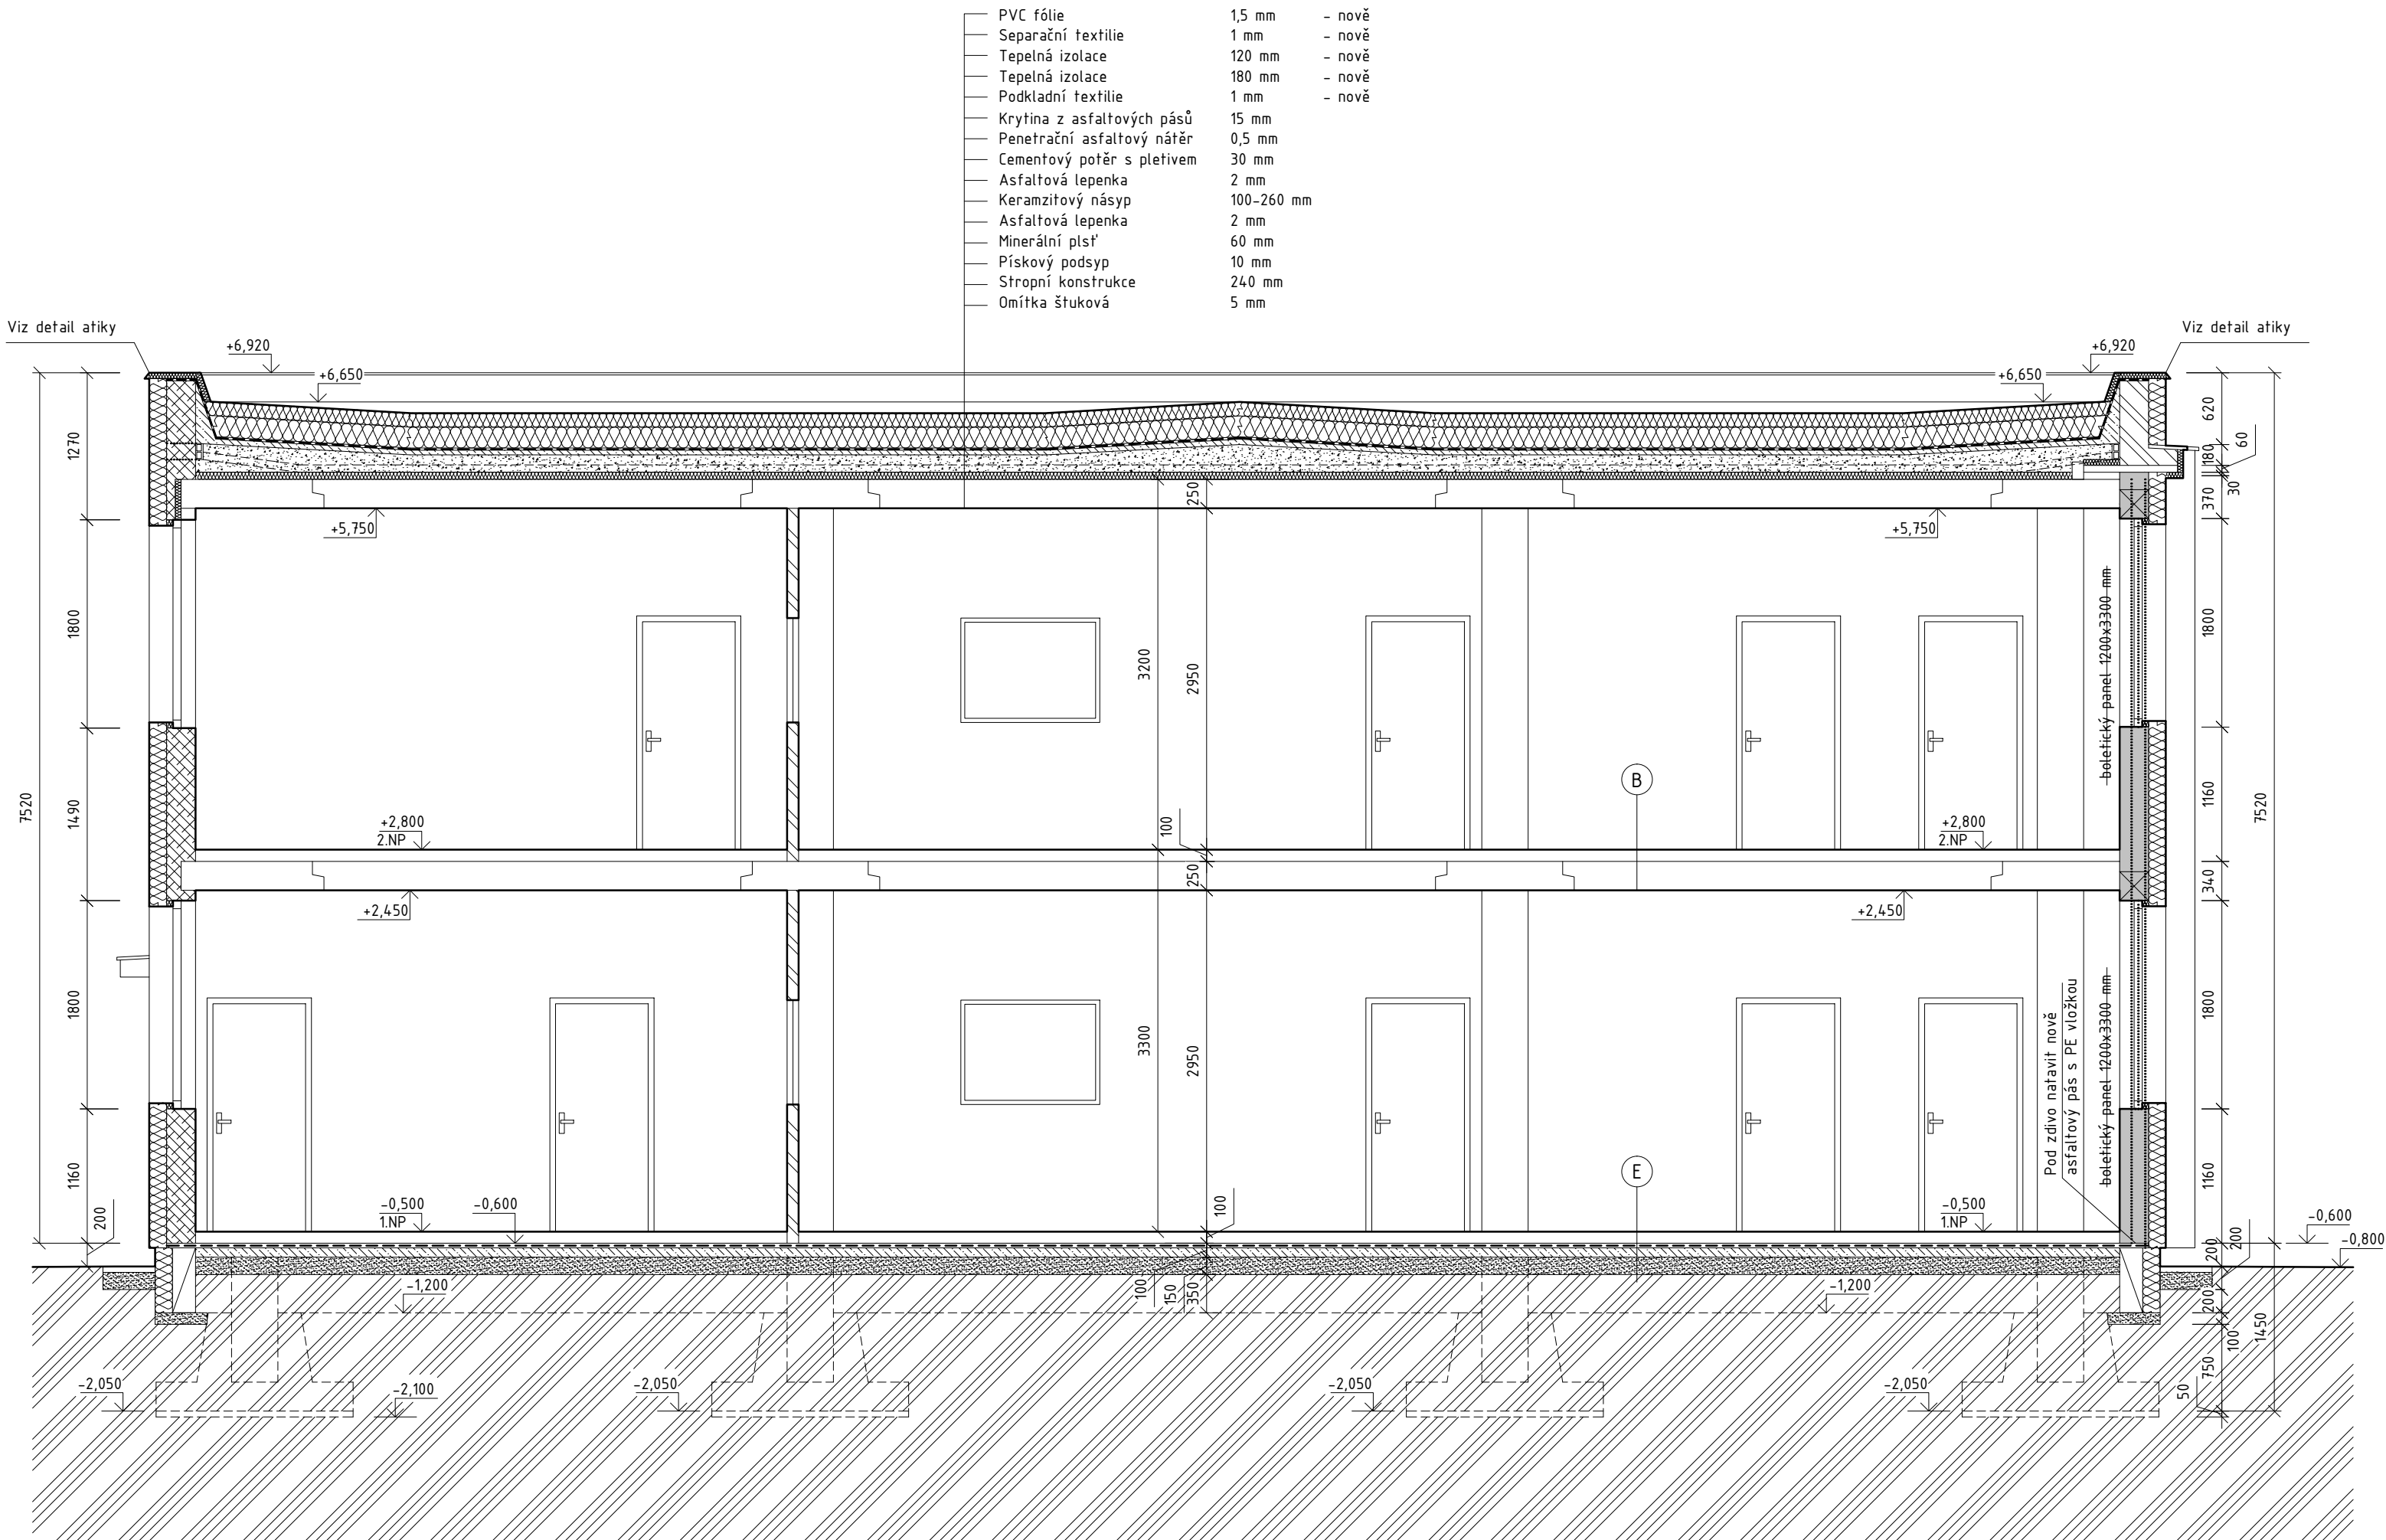

Skladby podlah:

- B** Podlaha z PVC – patro
- PVC 2 mm
 - Textilní podložka 1 mm
 - Bežonová mazanina C12/15 45 mm
 - Asfaltová lepenka A400/H 2 mm
 - Škvárový násyp 50 mm
 - Stropní konstrukce 240 mm
 - Omítka štuková 5 mm

- E** Podlaha z PVC – přízemí
- PVC 2 mm
 - Textilní podložka 1 mm
 - Bežonová mazanina C12/15 55 mm
 - Asfaltová lepenka A400/H 2 mm
 - Pružná vložka Fibrex 10 mm
 - Škvárový násyp 30 mm
 - Asfaltová lepenka IPA 3 mm
 - Podkladní beton C10/12 100 mm
 - Štěrkopískový podsyp 100 mm
 - Zhutněná zemina

Legenda materiálů:

- Zemina původní
- Zdivo z keramzit-betonových bloků
- Zdivo cihelné na maltu vápenocementovou (stěny tl. 12,5 resp 250 mm z příčně děrovaných cihel MFC, stěny tl. 100 mm z cihel dutých V.F.)
- Keramzitový násyp
- Zdivo cihelné na maltu cementovou (z cihel VF, na MC 5,0)
- Zdivo nové pórobetonové (obj. hmotnost zdiva 500 kg/m3, spojováno tenkovrstvou maltou)

- Betonové konstrukce
- Prefabrikované dílce
- Písek, štěrk
- Dřevěné prvky
- Tepelné izolace
- Hydroizolace

Vykreslení bylo provedeno na základě původní dokumentace objektu z roku 1975 a dále z projektové dokumentace "Stavební úpravy zateplení objektu a výměna oken" ve stupni PD pro ohlášení stavby. Dalším podkladem bylo doměření objektu provedené 9. 10. 2013. Skladby konstrukcí jsou stanoveny převážně dle původní projektové dokumentace a je nutné je vždy ověřit přímo na stavbě. Skutečné rozměry jednotlivých prvků byly upraveny na skladebné.

Hlavní projektant:	ing. Pavel Kodýtek		
Odpovědný projektant:	ing. Pavel Kodýtek		
Vypracoval:	ing. Pavel Kodýtek		
Investor:	Město Planá, Nám. Svobody 1, Planá 348 15		
Akce: STAVEBNÍ ÚPRAVY OBVODOVÉHO PLÁŠTĚ OBJEKTU MŠ SMETANOVA, PLANÁ 130902			