


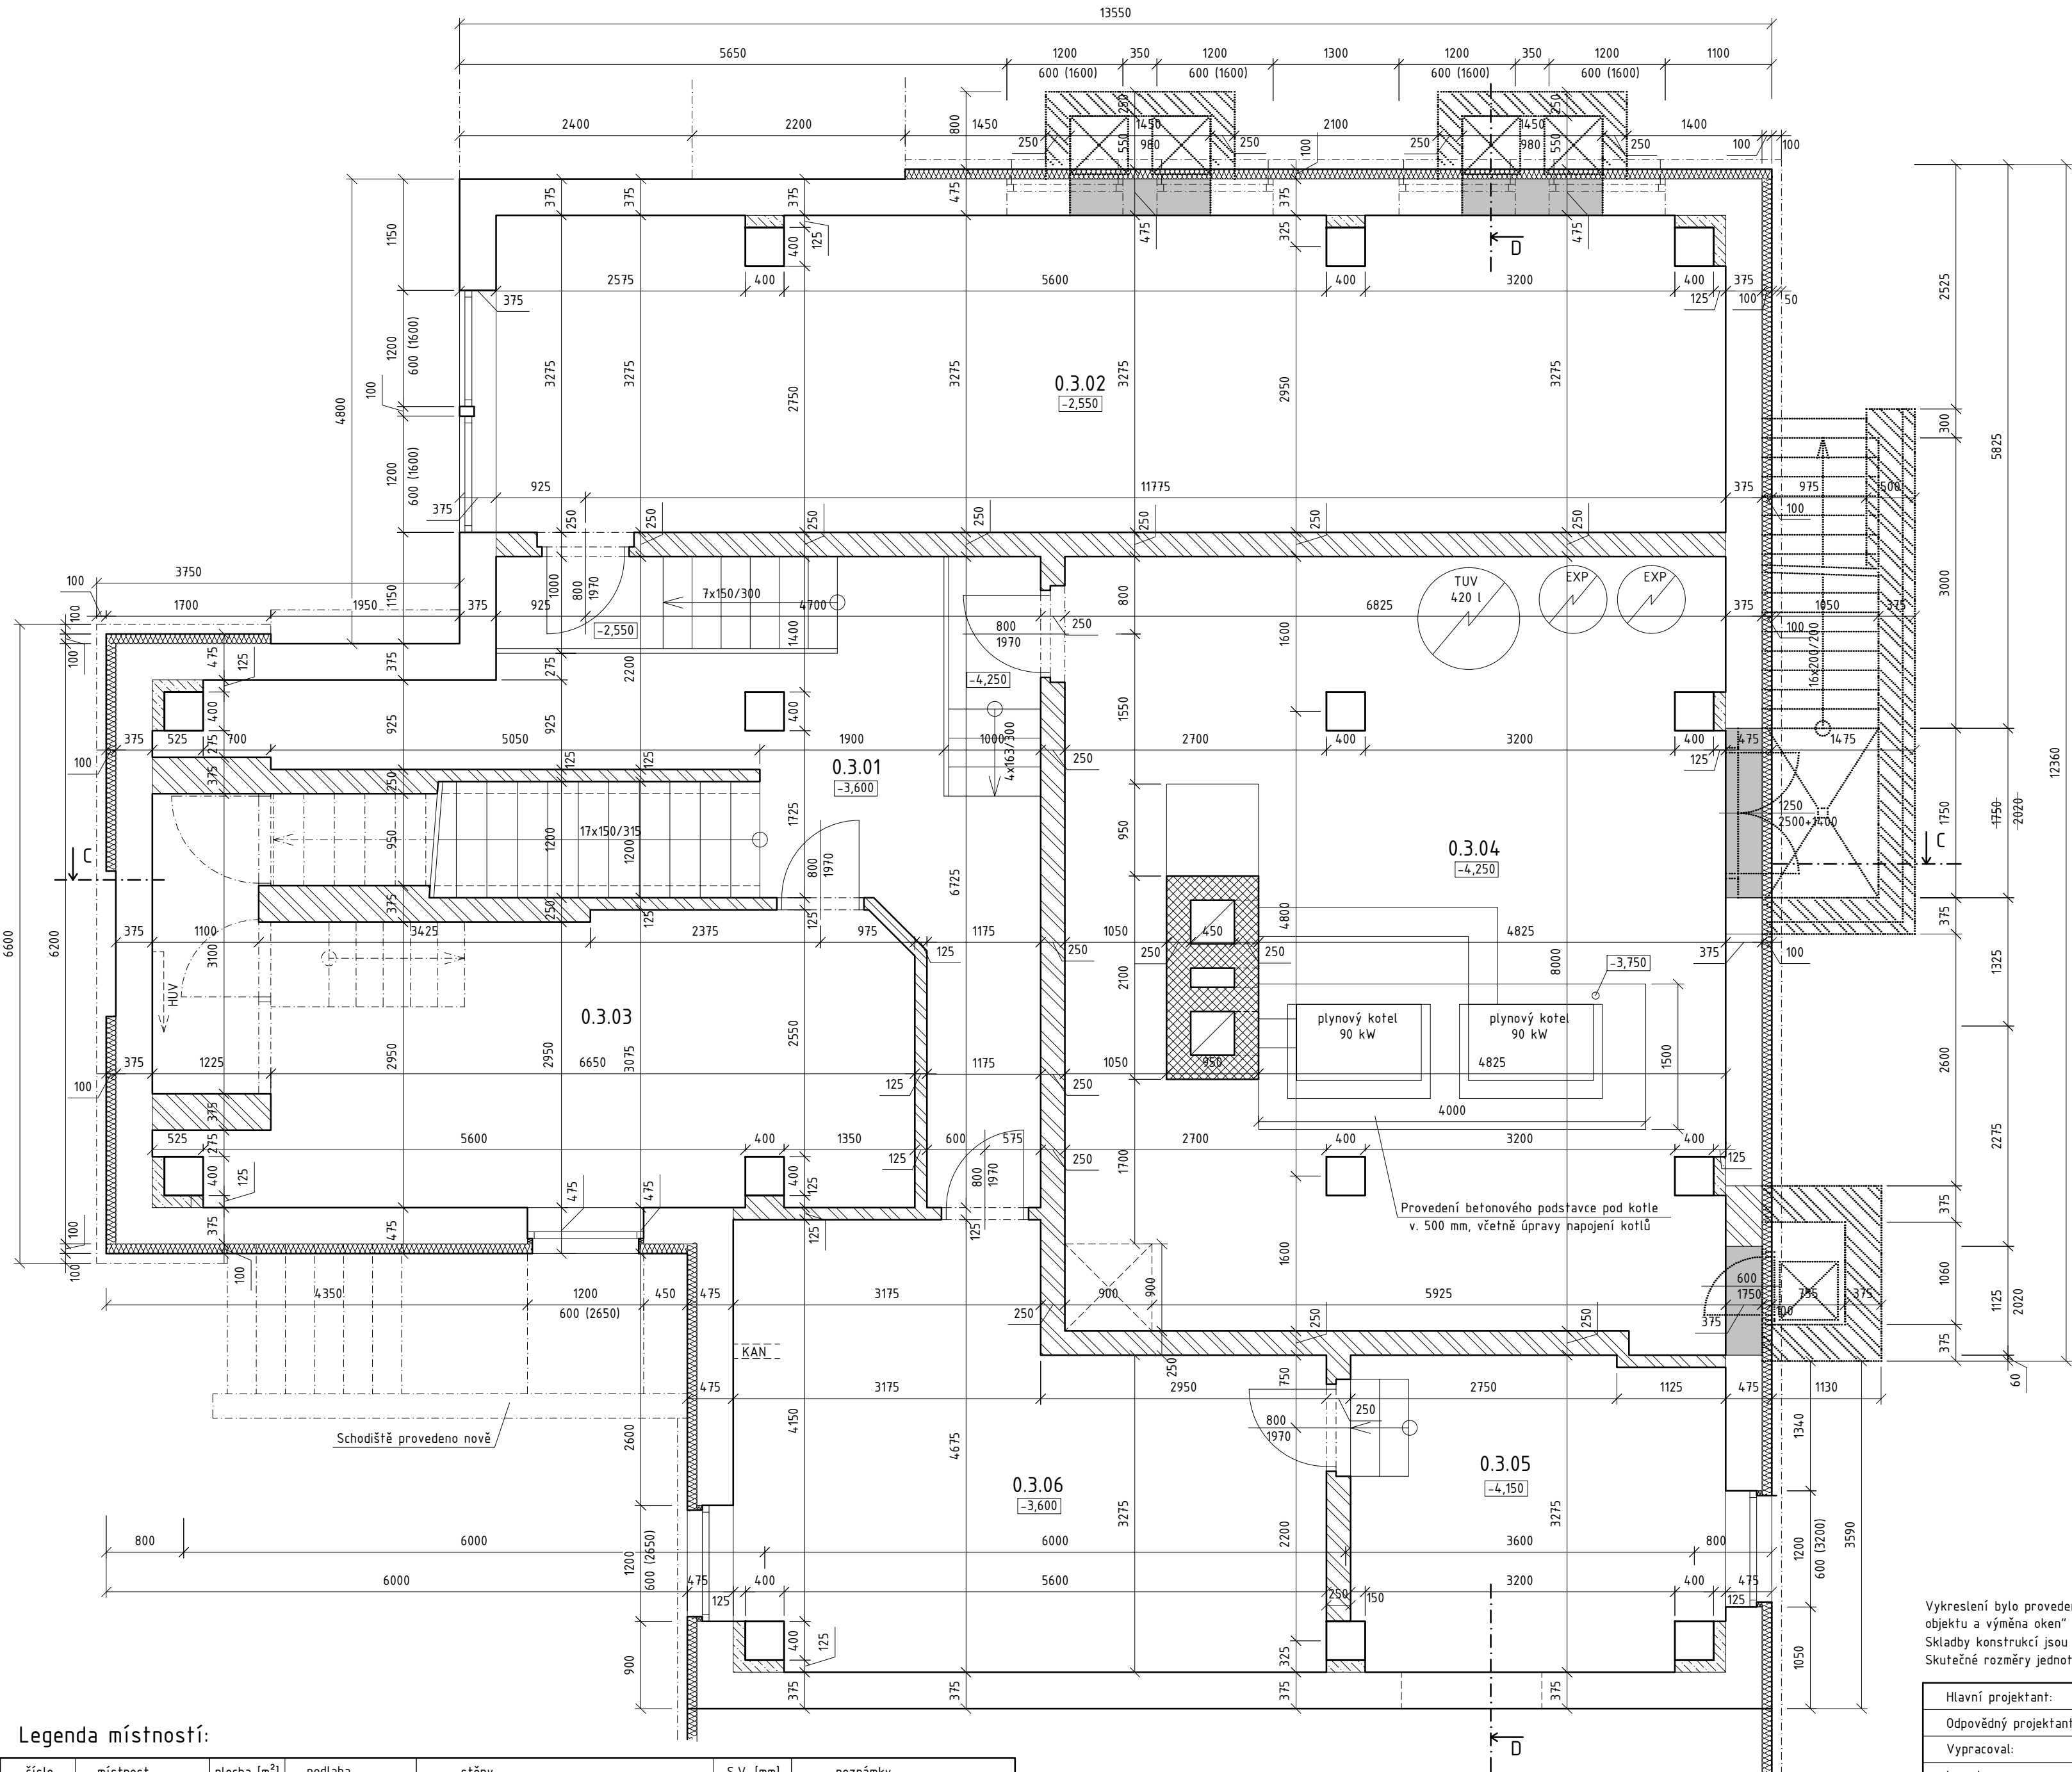

Legenda místností:						
číslo	místnost	plocha [m²]	podlaha	stěny	S.V. [mm]	poznámky
0.3.01	Chodba, schodiště	22,98	Cementový potěr	Štuková omítka	3250	
0.3.02	Uhelna	40,90	Cementový potěr	Štuková omítka	2200	
0.3.03	Sklep	25,82	Cementový potěr	Štuková omítka	3250	
0.3.04	Kotelna	53,53	Cementový potěr	Štuková omítka	3900	
0.3.05	Sklad	12,20	Cementový potěr	Štuková omítka	3800	
0.3.06	Dílna	24,23	Cementový potěr	Štuková omítka	3250	


- Izolace:**
- Na stěny bude použit vnější KZS polystyrenem tl. 150 mm ($\lambda = 0,035 \text{ W/mK}$) - zápusná montáž.
 - Ostění, nadpraží a čela markýz, říms apod. budou zatepleny grafitovým polystyrenem tl. 30 mm.
 - Parapety budou zatepleny polystyrenem XPS tl. 30 mm.
 - Založení izolantu v oblasti soklu je navržen z polystyrenu XPS tl. 100 mm.

- Ostatní práce:**
- Dozdívky otvorů budou provedeny pórobetonovými tvárnicemi ($\rho = 500 \text{ kg/m}^3$).
 - Budou upraveny vyrovnávací stupně před jednotlivými vstupy viz samostatný výkres.
 - Po celém obvodu bude izolant založen pod terémem a realizován nový okapový chodníček.
 - Budou vyměněna vyznačená okna a dveře za nová plastová bílá ($U_{w,okno} = 1,0 \text{ W/m}^2\text{K}$, $U_{w,dveře} = 1,2 \text{ W/m}^2\text{K}$).
 - Osazení nových vnitřních parapetů a zednické začištění ostění.
 - Klempířské prvky jsou navrženy komplet nově z lakovaného hliníkového plechu.
 - Odbourání nadzemní části stěny schodiště na východní straně.
 - Zazdění dveří do kotelny, provedení nové hydroizolace a zásyp schodišťového prostoru.
 - Odbourání a zásyp shozů na uhlí, koks a dřevo.
 - Nový betonový blok pod kotle v. 500 mm + úprava napojení kotlů

Legenda materiálů:

- Prefabrikované bloky + ztužující věnce
- Dobetonávky betonem C12/15
- Zdivo cihelné na maltu vápenocementovou (stěny tl. 12,5 resp 250 mm z příčně děrovaných cihel MFC, stěny tl. 100 mm z cihel dutých V.F.)
- Zdivo komínové na maltu vápenocementovou (z příčně děrovaných cihel MFC, na MVC 2,5)
- Prefabrikované prvky
- Zdivo nové pórobetonové (obj. hmotnost zdiva 500 kg/m3, spojováno tenkovrstvou maltou)
- Tepelné izolace

Schéma stavby:

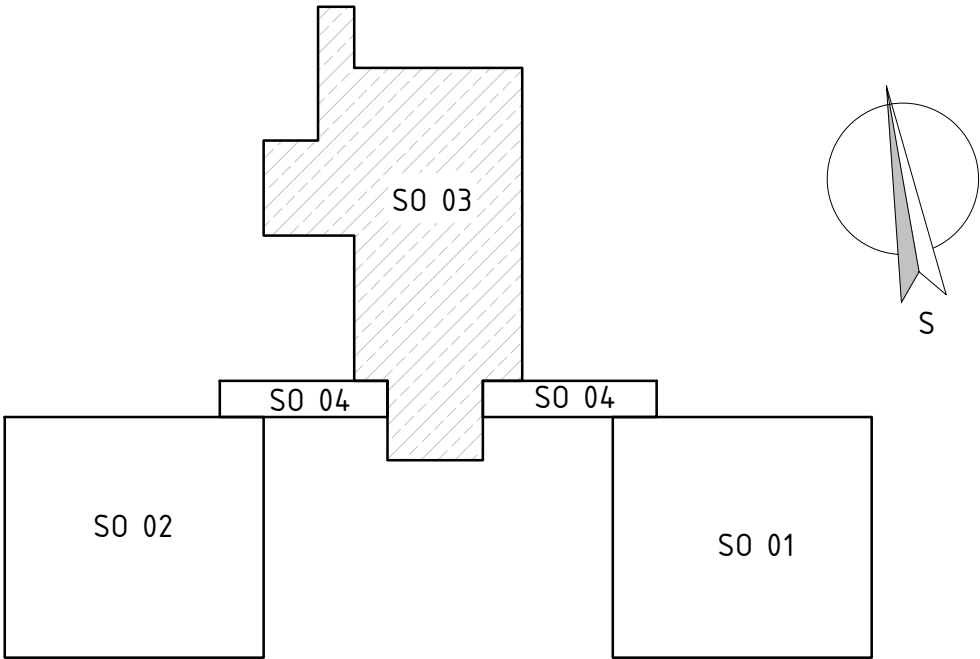

Vykreslení bylo provedeno na základě původní dokumentace objektu z roku 1975 a dále z projektové dokumentace "Stavební úpravy zateplení objektu a výměna oken" ve stupni PD pro ohlášení stavby. Dalším podkladem bylo doměření objektu provedené 9. 10. 2013. Skladby konstrukcí jsou stanoveny převážně dle původní projektové dokumentace a je nutné je vždy ověřit přímo na stavbě. Skutečné rozměry jednotlivých prvků byly upraveny na skutečné.

Hlavní projektant:	ing. Pavel Kodýtek		
Odpovědný projektant:	ing. Pavel Kodýtek		
Vypracoval:	ing. Pavel Kodýtek		
Investor:	Město Planá, Nám. Svobody 1, Planá 348 15		
Akce:		STAVEBNÍ ÚPRAVY OBVODOVÉHO PLÁŠTĚ OBJEKTU MŠ SMETANOVA, PLANÁ	
130902			
stř. č. 1481, 1482, 1483 k. ú. Planá u Mar. Lázní, Plzeňský kraj			
Příloha:	SO 03 – PŮDORYS 1.PP	Označení přílohy: D.1.3.02	