


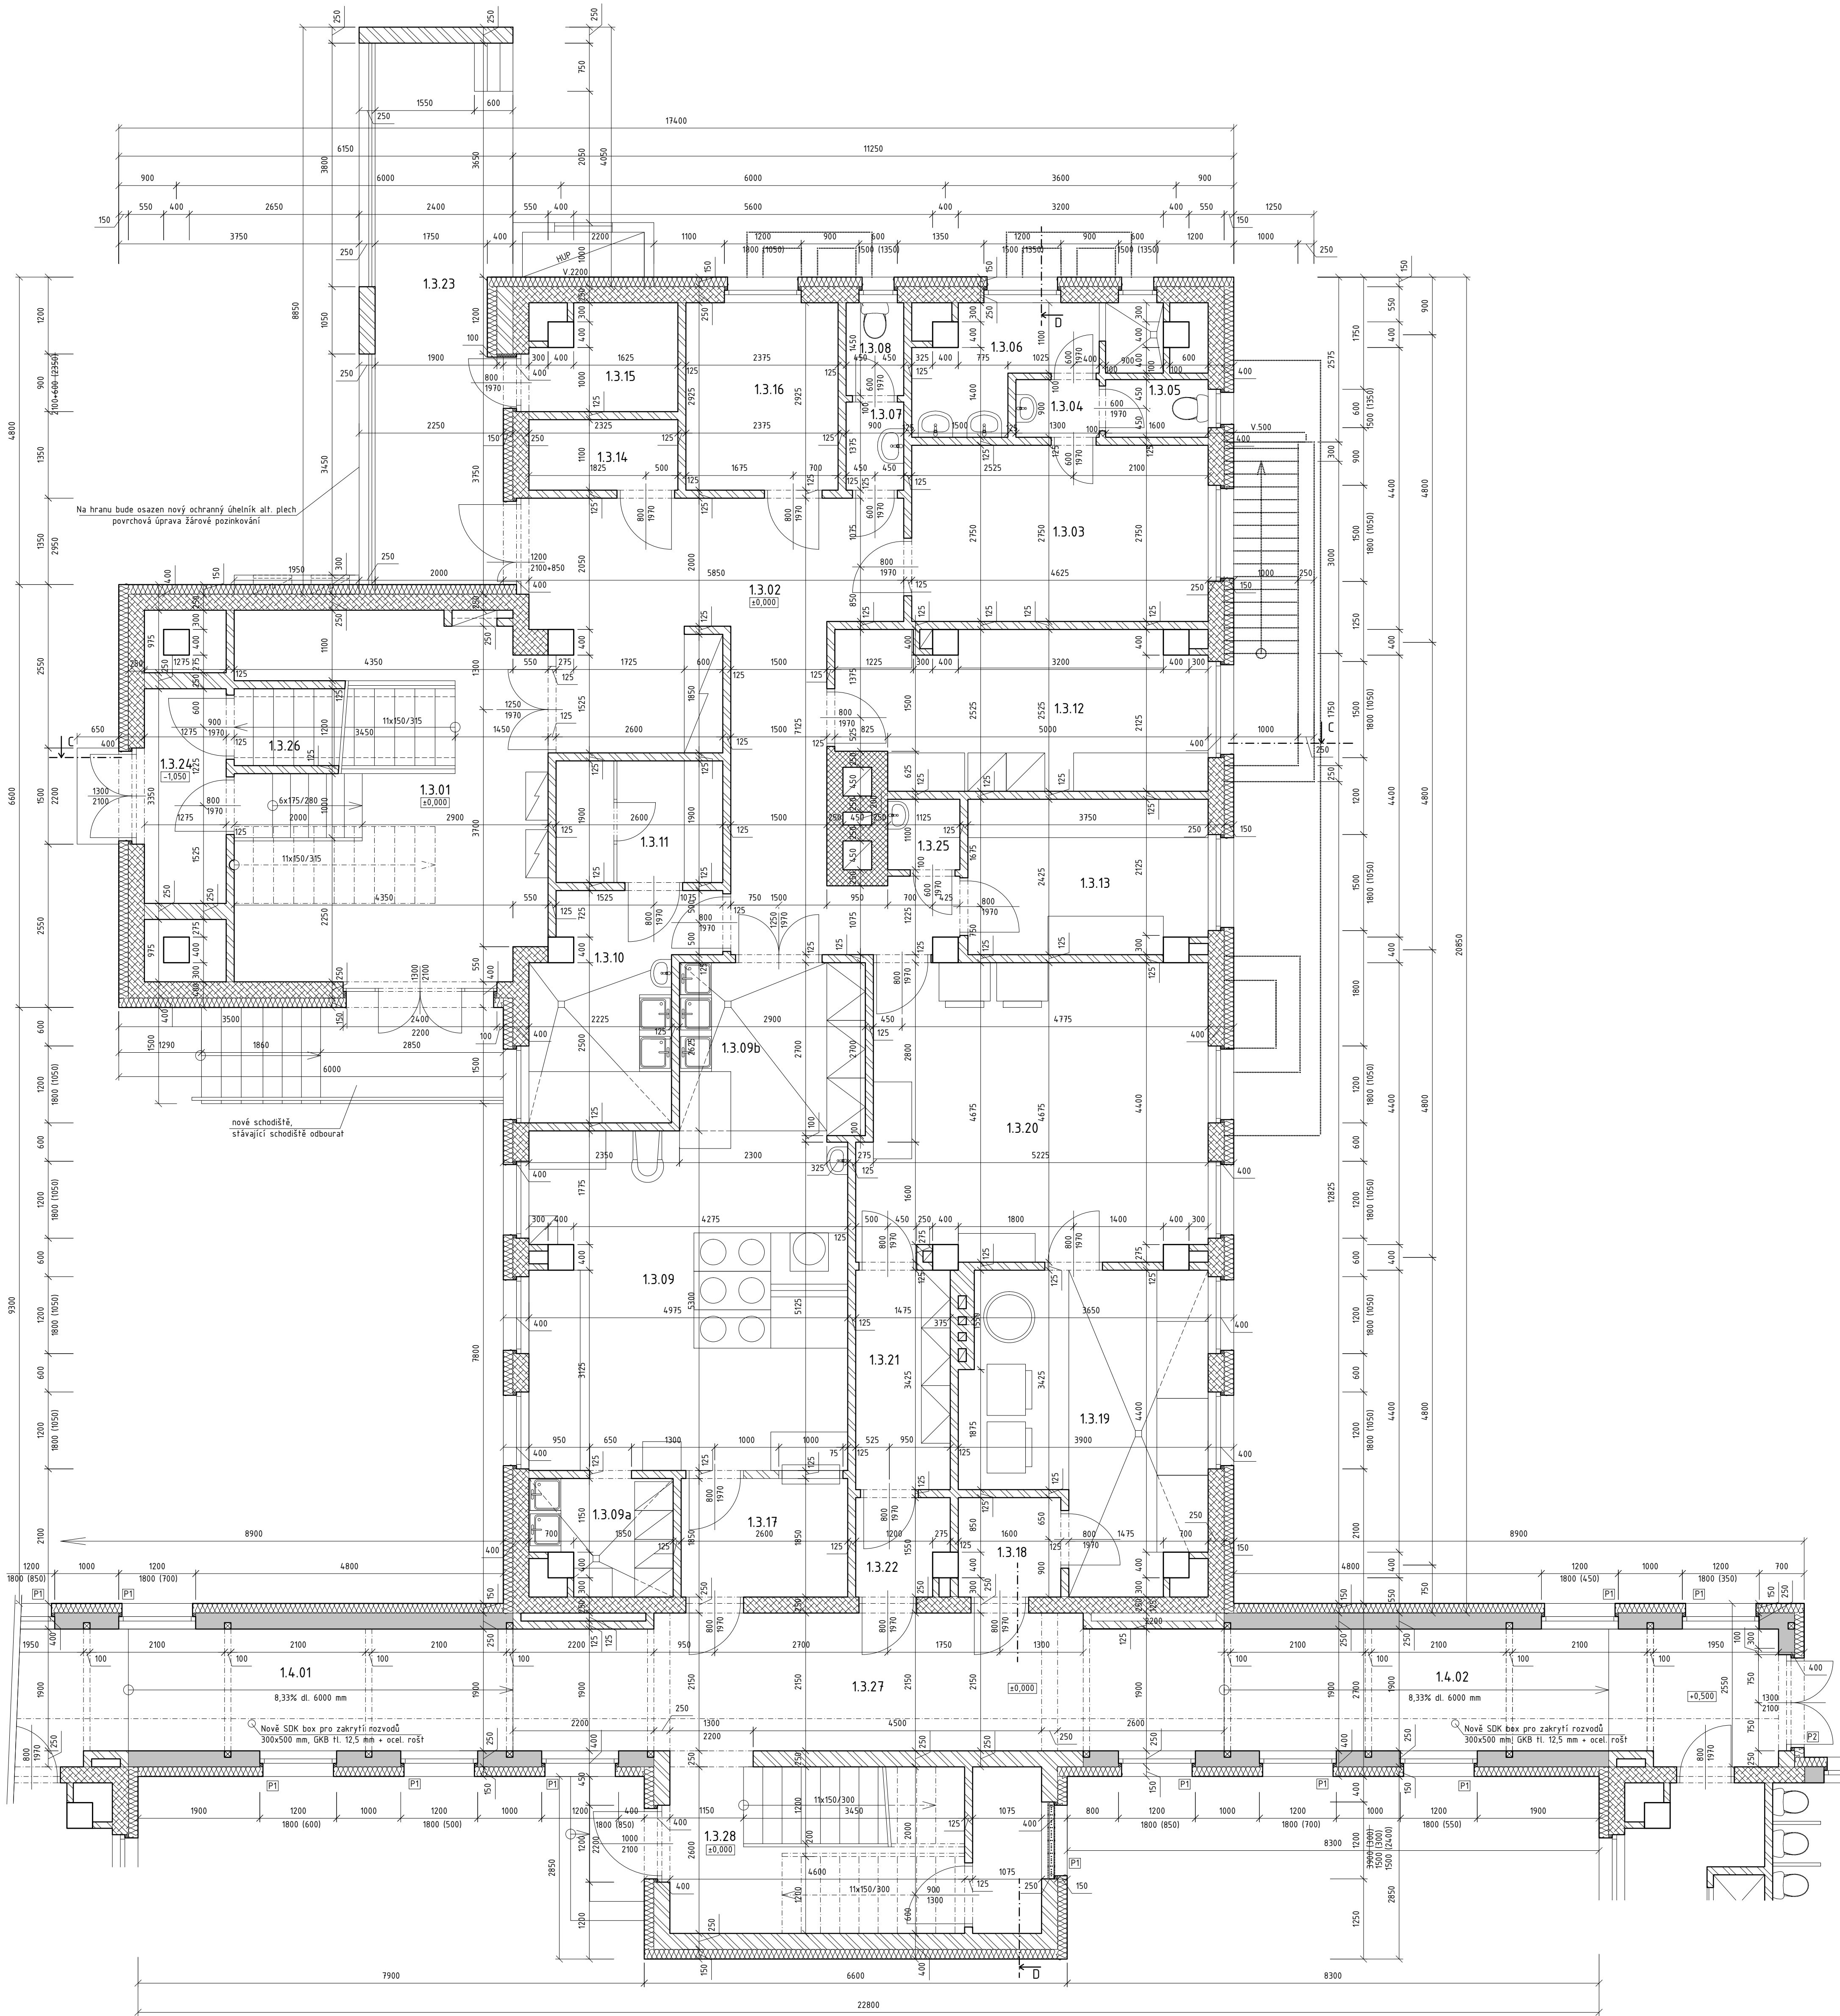

Legenda místností:					
číslo	místnost	plocha [m ²]	podlaha	stěny	S.V. [mm]
13.01	Vstup, schodiště	20,36	Keramická dlažba	Štuková omítka	2950
13.02	Chodba	25,44	Keramická dlažba	Štuková omítka	2950
13.03	Šatna zaměstnanců	12,72	PVC	Štuková omítka + olej. nátěr v.1200 mm	2950
13.04	Předsíň	1,17	Keramická dlažba	Štuková omítka	2950
13.05	WC zaměstnanců	1,44	Keramická dlažba	Štuková omítka + keramický obklad v.1500 mm	2950
13.06	Umývárna	5,25	Keramická dlažba	Štuková omítka + keramický obklad v.1500 mm	2950
13.07	Předsíň	1,24	Keramická dlažba	Štuková omítka	2950
13.08	WC	1,31	Keramická dlažba	Štuková omítka + keramický obklad v.1500 mm	2950
13.09	Kuchyň	26,03	Keramická dlažba	Štuková omítka + keramický obklad v.1500 mm	2950
13.09a	Umývárna nádobí	3,67	Keramická dlažba	Štuková omítka + keramický obklad v.1500 mm	2950
13.09b	Umývárna nádobí	7,66	Keramická dlažba	Štuková omítka + keramický obklad v.1500 mm	2950
13.10	Hrubá příprava	8,28	Cementový potěr	Štuková omítka	2950
13.11	Sklad zeleniny	4,94	Cementový potěr	Štuková omítka	2950
13.12	Sklad potravin	13,63	Keramická dlažba	Štuková omítka + olej. nátěr v.1500 mm	2950
13.13	Sklad potravin	8,90	Cementový potěr	Štuková omítka	2950
13.14	Sklad obalů	2,56	Cementový potěr	Štuková omítka	2950
13.15	Odpaďky	3,46	Cementový potěr	Štuková omítka	2950
13.16	Kancelář	6,95	PVC	Štuková omítka	2950
13.17	Výdej jídla	4,81	Cementový potěr	Štuková omítka + olej. nátěr v.1200 mm	2950
13.18	Příjem prádla	2,48	Cementový potěr	Štuková omítka + olej. nátěr v.1200 mm	2950
13.19	Prádelna	16,12	Cementový potěr	Štuková omítka + olej. nátěr v.1800 mm	2950
13.20	Sušárna	24,57	Cementový potěr	Štuková omítka + olej. nátěr v.1500 mm	2950
13.21	Sklad prádla	5,05	Cementový potěr	Štuková omítka + olej. nátěr v.1200 mm	2950
13.22	Výdej prádla	2,09	Cementový potěr	Štuková omítka	2950
13.23	Rampa	17,78	Cementový potěr	-	2950
13.24	Chodba	4,27	Keramická dlažba	Štuková omítka	2950
13.25	Úklidová komora	1,24	Cementový potěr	Štuková omítka	2950
13.26	Schodiště	10,76	Cementový potěr	Štuková omítka	2950
13.27	Spojovací chodba	13,55	Keramická dlažba	Štuková omítka + olej. nátěr v.1200 mm	2950
13.28	Schodiště	10,56	Keramická dlažba	Štuková omítka	2950
14.01	Spojovací chodba	21,39	Keramická dlažba	Štuková omítka + olej. nátěr v.1200 mm	2500
14.02	Spojovací chodba	22,25	Keramická dlažba	Štuková omítka + olej. nátěr v.1200 mm	2500

Výpis překladů a nosníků:

Označení	Popis	Uložení (mm)	Počet
P1	Překlad pórobetonový (250x24x1750 mm)	225	11
P2	Překlad pórobetonový (250x24x2000 mm)	250	2

Isolace:

- Na stěny bude použit vnější KZS polystyrenem tl. 150 mm ($\lambda_s \approx 0,035 \text{ W/mK}$) – zápuštná montáž.
- Ostění, nadpraží a čela markýz, říms apod. budou zatepleny grafitovým polystyrenem tl. 30 mm.
- Parapety budou zatepleny polystyrenem XPS tl. 30 mm.
- Založení izolantu v oblasti soklu je navržen z polystyrenu XPS tl. 100 mm.


Ostatní práce:

- Dozdívkový otvorů budou provedeny pórobetonovými tvárnici (l_p= 500 kg/m³).
- Budov vyměněna vyznačená okna a dveře za nová plastová bílá (U_{okna}= 1,0 W/m²K, U_{dveře}= 1,2 W/m²K).
- Osazení nových vnitřních parapetů a zednické začištění ostění.
- Klempířské prvky jsou navrženy kompletně nové z lakovaného hliníkového plechu.
- Demontáž stříšky nad schodištěm na východní straně.

Legenda materiálů:

- Zdivo z keramzit-betonových bloků
- Zdivo cihelné na maltu vápenocementovou (stěny tl. 12,5 resp. 250 mm z příbde dřevaných čel HPC, stěny tl. 100 mm z čel dutých V.2)
- Zdivo komínové na maltu vápenocementovou (z příbde dřevaných čel HPC, na HVC 2,5)
- Prefabrikované prvky
- Zdivo nové pórobetonové (l_p) hmotnost zdiva 500 kg/m³, spojebné tenkovrstvou maltou
- Tepelné izolace

Schéma stavby:

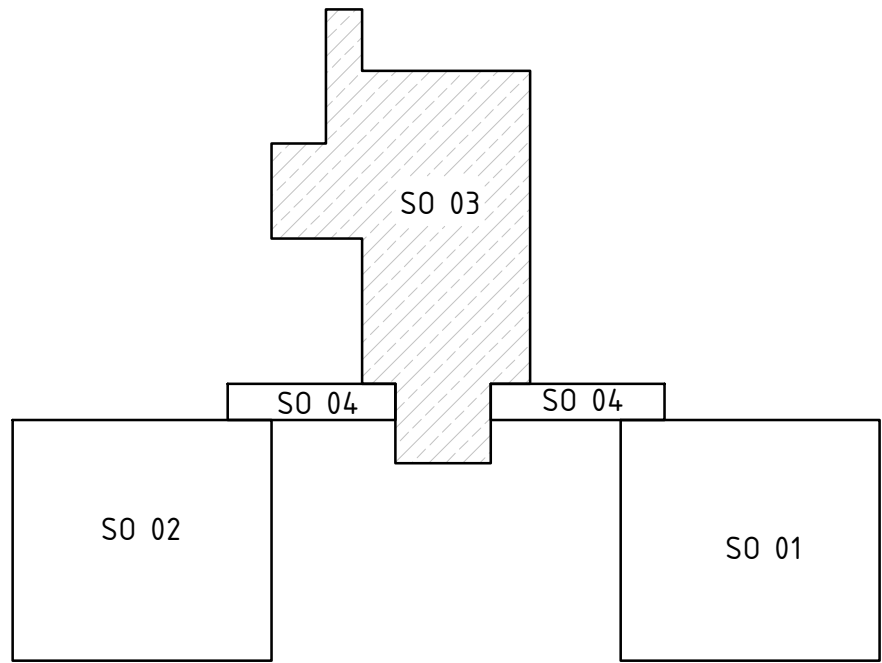

Vykreslení bylo provedeno na základě původní dokumentace objektu z roku 1975 a dále z projektové dokumentace "Stavební úpravy zateplení objektu a výměna oken" ve stupni PD pro ohlášení stavby. Dalším podkladem bylo doměření objektu provedené 9. 10. 2013. Skladby konstrukcí jsou stanoveny převážně dle původní projektové dokumentace a je nutné je vždy ověřit přímo na stavbě. Skutečné rozměry jednotlivých prvků byly upraveny na skladebné.

Hlavní projektant:	ing. Pavel Kodýtek	STAVEBNÍ ÚPRAVY OBVODOVÉHO PLÁŠTĚ OBJEKTU MŠ SMETANOVA, PLÁNÁ	Datum: 10-2013		
Odpovědný projektant:	ing. Pavel Kodýtek			Stupeň PD: PROV. PROJEKT	
Vypracoval:	ing. Pavel Kodýtek				Měřítko: 150
Investor:	Město Pláná, Nám. Svobody 1, Pláná 348 15				
Akce:					
130902					
Příloha:					
SO 03 - PŮDORYS 1.NP					