


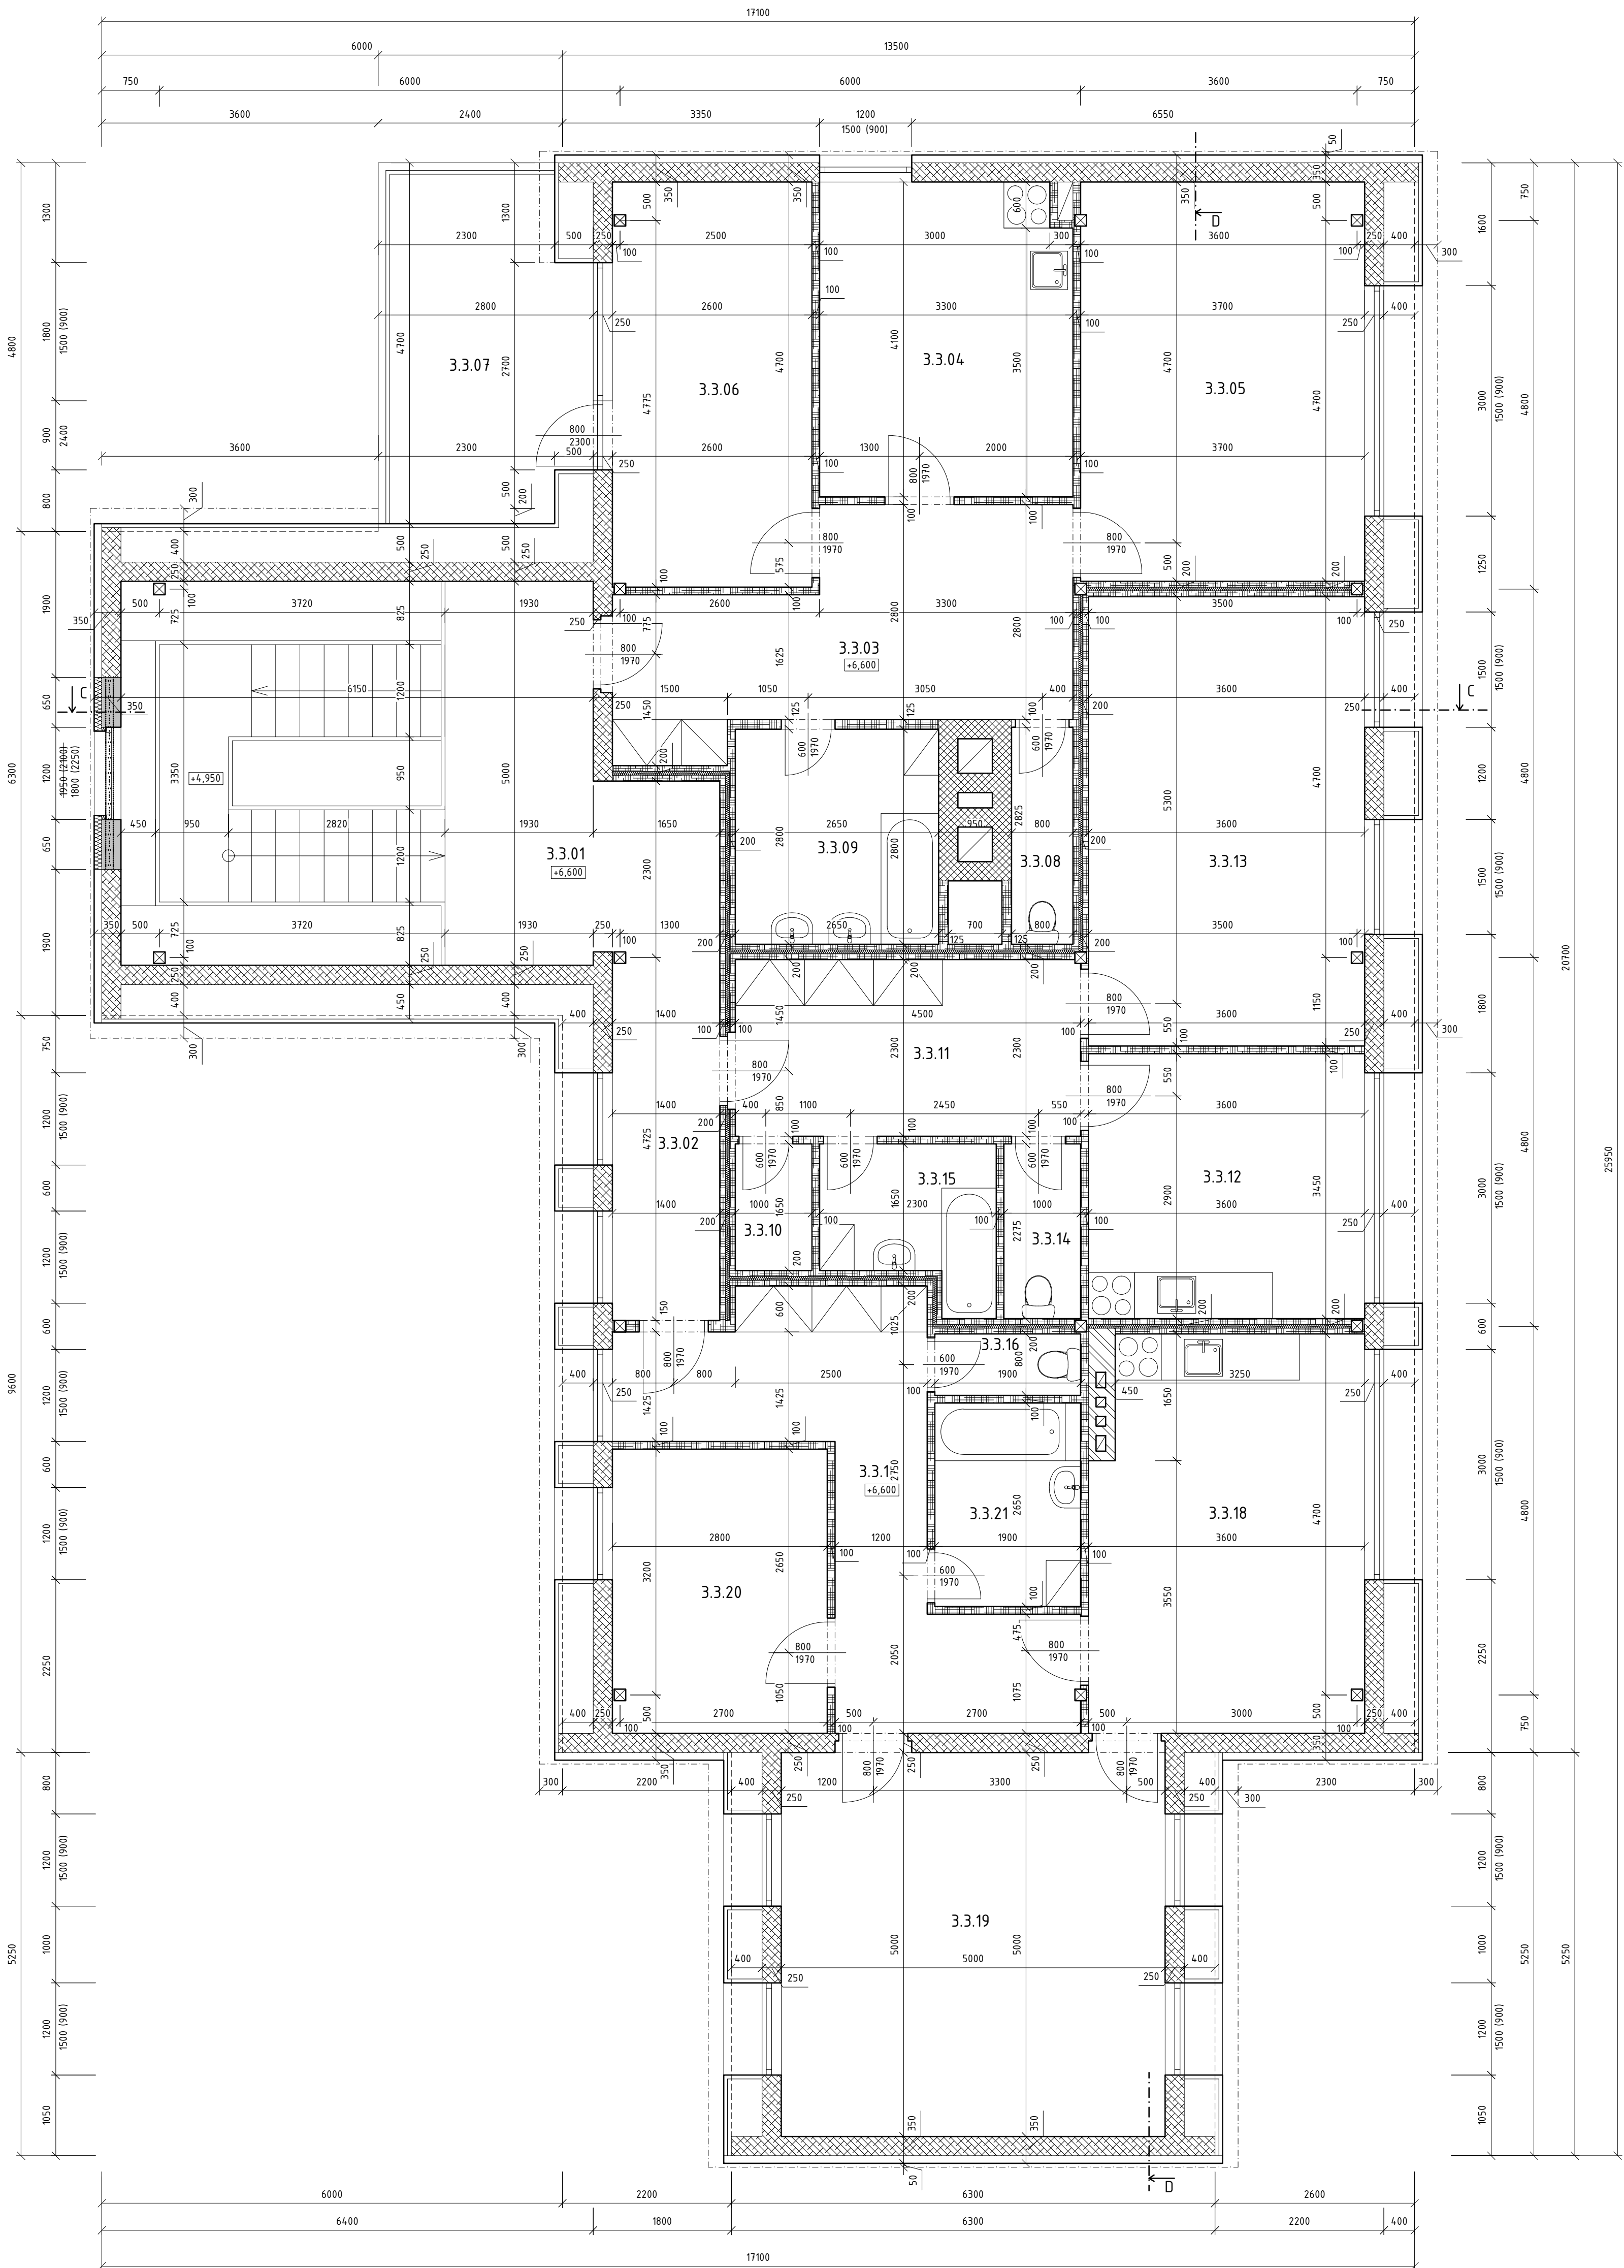

Legenda místností:

číslo	místnost	plocha [m²]	podlaha	stěny	S.V. [mm]	poznámky
3.3.01	Schodiště, chodba	13,32	Keramická dlažba	Štuková omítka	2600	
3.3.02	Chodba	6,69	Keramická dlažba	Štuková omítka	2600	
3.3.03	Chodba	16,53	Keramická dlažba	Štuková omítka	2600	
3.3.04	Kuchyně	13,35	Keramická dlažba	Štuková omítka	2600	Kolem kuch. linky ker. obklad
3.3.05	Pokoje	19,24	PVC	Štuková omítka	2600	
3.3.06	Pokoje	13,71	PVC	Štuková omítka	2600	
3.3.07	Terasa	11,13	Keramická dlažba	Štuková omítka	2600	
3.3.08	WC	2,26	Keramická dlažba	Štuková omítka + keramický obklad v.1500 mm	2600	
3.3.09	Koupelna	7,42	Keramická dlažba	Štuková omítka + keramický obklad v.1800 mm	2600	
3.3.10	Komora	1,65	Keramická dlažba	Štuková omítka	2600	
3.3.11	Chodba	10,35	Keramická dlažba	Štuková omítka	2600	
3.3.12	Kuchyně	12,42	Keramická dlažba	Štuková omítka	2600	Kolem kuch. linky ker. obklad
3.3.13	Pokoje	20,95	PVC	Štuková omítka	2600	
3.3.14	WC	2,28	Keramická dlažba	Štuková omítka + keramický obklad v.1500 mm	2600	
3.3.15	Koupelna	4,24	Keramická dlažba	Štuková omítka + keramický obklad v.1800 mm	2600	
3.3.16	WC	1,52	Keramická dlažba	Štuková omítka + keramický obklad v.1500 mm	2600	
3.3.17	Chodba	15,00	Keramická dlažba	Štuková omítka	2600	
3.3.18	Kuchyně	18,14	Keramická dlažba	Štuková omítka	2600	Kolem kuch. linky ker. obklad
3.3.19	Pokoje	25,00	PVC	Štuková omítka	2600	
3.3.20	Pokoje	10,36	PVC	Štuková omítka	2600	
3.3.21	Koupelna	5,04	Keramická dlažba	Štuková omítka + keramický obklad v.1800 mm	2600	

Izolace:

- Stávající obklad a zateplení stěn bude zachováno, provede se pouze doplnění a napojení u nového okna na schodišti, zde bude použito povetršované fasády, izolant polystyrenem tl. 100 mm (λ_s 0,035 W/mK).
- Ostění, nadpraží budou zatepleny grafitovým polystyrenem tl. 30 mm.
- Parapet bude zateplen polystyrenem XPS tl. 30 mm.


Ostatní práce:

- Dozdívky otvorů budou provedeny pórabetonovými tvárnici (ρ_s 500 kg/m³).
- Budou vyměněna vyznačená okna za nová plastová bílá (Uw okno: 1,0 W/m²K).
- Osazení nových vnitřních parapetů a zednické zatčistění ostění.
- Klempřské prvky jsou navrženy komplet nové z lakovaného hliníkového plechu.

Legenda materiálů:

- Zdivo z pórabetonových tvárníc
- Zdivo cihelné na maltu vápenocementovou (lehký tl. 12,5 resp 250 mm z přílné dřevovojní cihel MHC, stěny tl. 100 mm z cihel dutých V.F.)
- Příčky sádkrokatonové a pórabetonové
- Zdivo komínové na maltu vápenocementovou (z přílné dřevovojní cihel MHC, na MVC 2,5)
- Prefabrikované prvky
- Zdivo nové pórabetonové (obj. hmotnost zdiva 500 kg/m³, spojování tenkovrstvou maltou)
- Tepelné izolace

Schéma stavby:

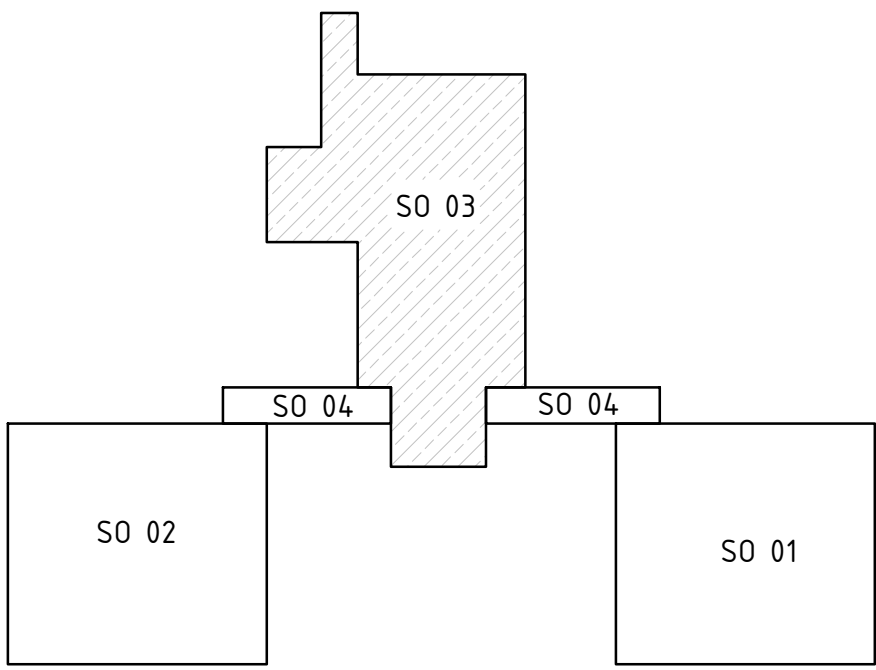

Vykreslení bylo provedeno na základě původní dokumentace objektu z roku 1975 a dále z projektové dokumentace "Stavební úpravy zateplení objektu a výměna oken" ve stupni PD pro ohlášení stavby. Dalším podkladem bylo doměření objektu provedené 9. 10. 2013. Skladby konstrukcí jsou stanoveny převážně dle původní projektové dokumentace a je nutné je vždy ověřit přímo na stavbě. Stavební rozměry jednotlivých prvků byly upraveny na skládebné.			
Hlavní projektant:	ing. Pavel Kodýtek		Datum: 10-2013 Stupeň PD: PROV. PROJEKT Měřítko: 150 Označení přílohy: D.1.3.05
Odpovědný projektant:	ing. Pavel Kodýtek		
Vypracoval:	ing. Pavel Kodýtek		
Investor:	Město Planá, Nám. Svobody 1, Planá 348 15		
Akce:		STAVEBNÍ ÚPRAVY OBVODOVÉHO PLÁŠTĚ OBJEKTU MŠ SMETANOVA, PLANÁ	
130902	stp. č. 1481, 1482, 1483 k. ú. Planá u Mar. Lázní, Plzeňský kraj		
Příloha:	SO 03 - PŮDORYS 3.NP		