


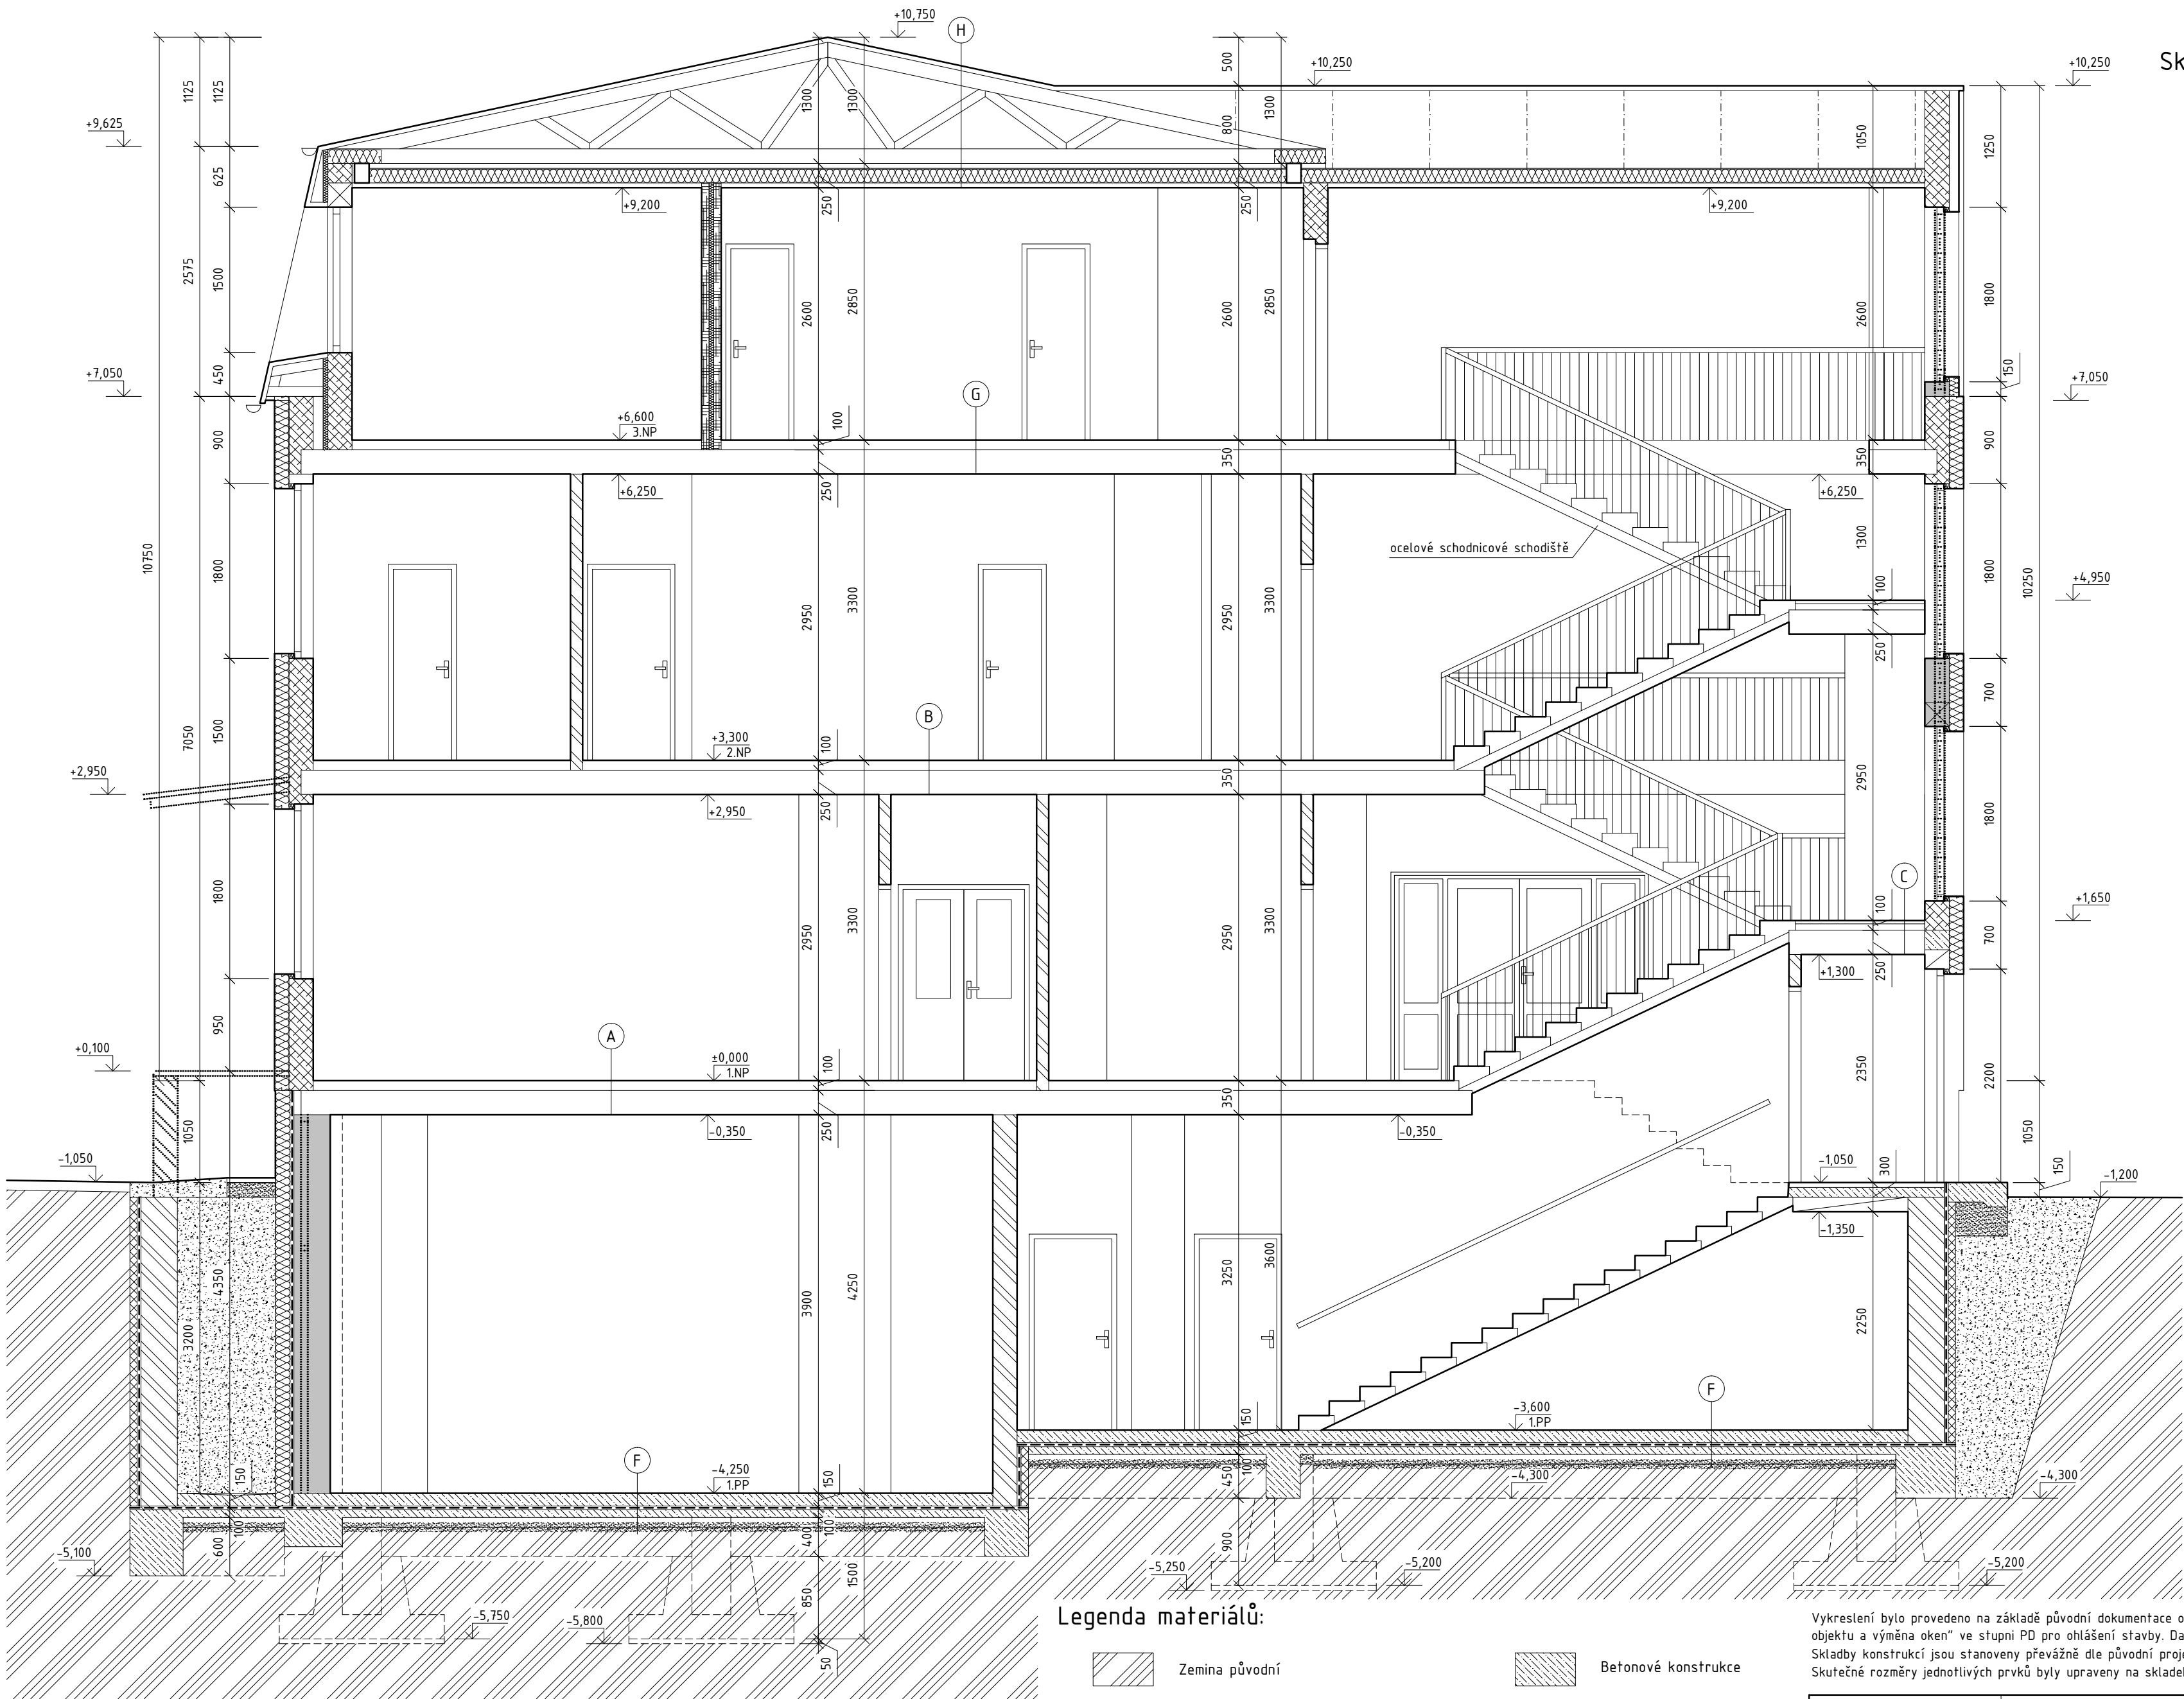

Skladby podlah:

|                                         |        |  |
|-----------------------------------------|--------|--|
| A Podlaha z keramických dlaždic – patro |        |  |
| Keramické dlaždice                      | 8 mm   |  |
| Cementová malta                         | 20 mm  |  |
| Beťonová mazanina C12/15                | 50 mm  |  |
| Asfaltová lepenka A400/H                | 2 mm   |  |
| Pružná vložka Fibrex                    | 10 mm  |  |
| Pískový podsyp                          | 10 mm  |  |
| Stropní konstrukce                      | 240 mm |  |
| Omítka štuková                          | 5 mm   |  |

|                          |        |  |
|--------------------------|--------|--|
| B Podlaha z PVC – patro  |        |  |
| PVC                      | 2 mm   |  |
| Textilní podložka        | 1 mm   |  |
| Beťonová mazanina C12/15 | 45 mm  |  |
| Asfaltová lepenka A400/H | 2 mm   |  |
| Škvárový násyp           | 50 mm  |  |
| Stropní konstrukce       | 240 mm |  |
| Omítka štuková           | 5 mm   |  |

|                          |        |  |
|--------------------------|--------|--|
| C Podesta schodiště      |        |  |
| Keramické dlaždice       | 8 mm   |  |
| Cementová malta          | 20 mm  |  |
| Beťonová mazanina C12/15 | 72 mm  |  |
| Stropní konstrukce       | 240 mm |  |
| Omítka štuková           | 5 mm   |  |

|                                           |        |  |
|-------------------------------------------|--------|--|
| F Podlaha z keramických dlaždic – suterén |        |  |
| Keramické dlaždice                        | 8 mm   |  |
| Cementová malta                           | 20 mm  |  |
| Beťonová mazanina C12/15                  | 120 mm |  |
| Asfaltová lepenka IPA                     | 3 mm   |  |
| Podkladní beťon C10/12                    | 100 mm |  |
| Štěrkopískový podsyp                      | 100 mm |  |
| Zhutněná zemina                           |        |  |

|                          |        |  |
|--------------------------|--------|--|
| G Podlaha 3.NP           |        |  |
| PVC                      | 2 mm   |  |
| Textilní podložka        | 1 mm   |  |
| Beťonová mazanina C12/15 | 60 mm  |  |
| Minerální vlna           | 40 mm  |  |
| Stropní konstrukce       | 240 mm |  |
| Omítka štuková           | 5 mm   |  |

|                          |             |  |
|--------------------------|-------------|--|
| H Strop 3.NP             |             |  |
| Střešní krytina plechová | 0,5 mm      |  |
| Asfaltová lepenka        | 2 mm        |  |
| Bednění z prken          | 22 mm       |  |
| Vzduchová mezera         | 200-1200 mm |  |
| Minerální vlna           | 140 mm      |  |
| Parotěsná fólie          | 0,5 mm      |  |
| Sádrokarton              | 12,5 mm     |  |

Legenda materiálů:

|  |   |  |                      |
|--|---|--|----------------------|
|  | Zemina původní   |  | Beťonové konstrukce  |
|  | Zdvo z keramzit-beťonových bloků, pórobetonové zdvo                                                                                   |  | Prefabrikované dílce |
|  | Zdvo cihelné na maltu vápencementovou (stěny tl. 12,5 resp 250 mm z příčně děrovaných cihel MFC, stěny tl. 100 mm z cihel duřých VF.) |  | Písek, štěrk         |
|  | Zpětný zásyp zeminou   |  | Dřevěné prvky        |
|  | Zdvo cihelné na maltu cementovou (z cihel VF, na MC 5,0)                                                                              |  | Tepelné izolace      |
|  | Zdvo nové pórobetonové (obj. hmotnost zdva 500 kg/m3, spojováno tenkovrstvou maltou)                                                  |  | Hydroizolace         |

Vykreslení bylo provedeno na základě původní dokumentace objektu z roku 1975 a dále z projektové dokumentace "Stavební úpravy zateplení objektu a výměna oken" ve stupni PD pro ohlášení stavby. Další podkladem bylo doměření objektu provedené 9. 10. 2013. Skladby konstrukcí jsou stanoveny převážně dle původní projektové dokumentace a je nutné je vždy ověřit přímo na stavbě. Skutečné rozměry jednotlivých prvků byly upraveny na skladebné.

|                       |                                                                                |  |
|-----------------------|--------------------------------------------------------------------------------|--|
| Hlavní projektant:    | ing. Pavel Kodýtek                                                             |  |
| Odpovědný projektant: | ing. Pavel Kodýtek                                                             |  |
| Vypracoval:           | ing. Pavel Kodýtek                                                             |  |
| Investor:             | Město Planá, Nám. Svobody 1, Planá 348 15                                      |  |
| Akce:                 | STAVEBNÍ ÚPRAVY OBVODOVÉHO PLÁŠTĚ<br>OBJEKTU MŠ SMETANOVA, PLANÁ<br><br>130902 |  |