


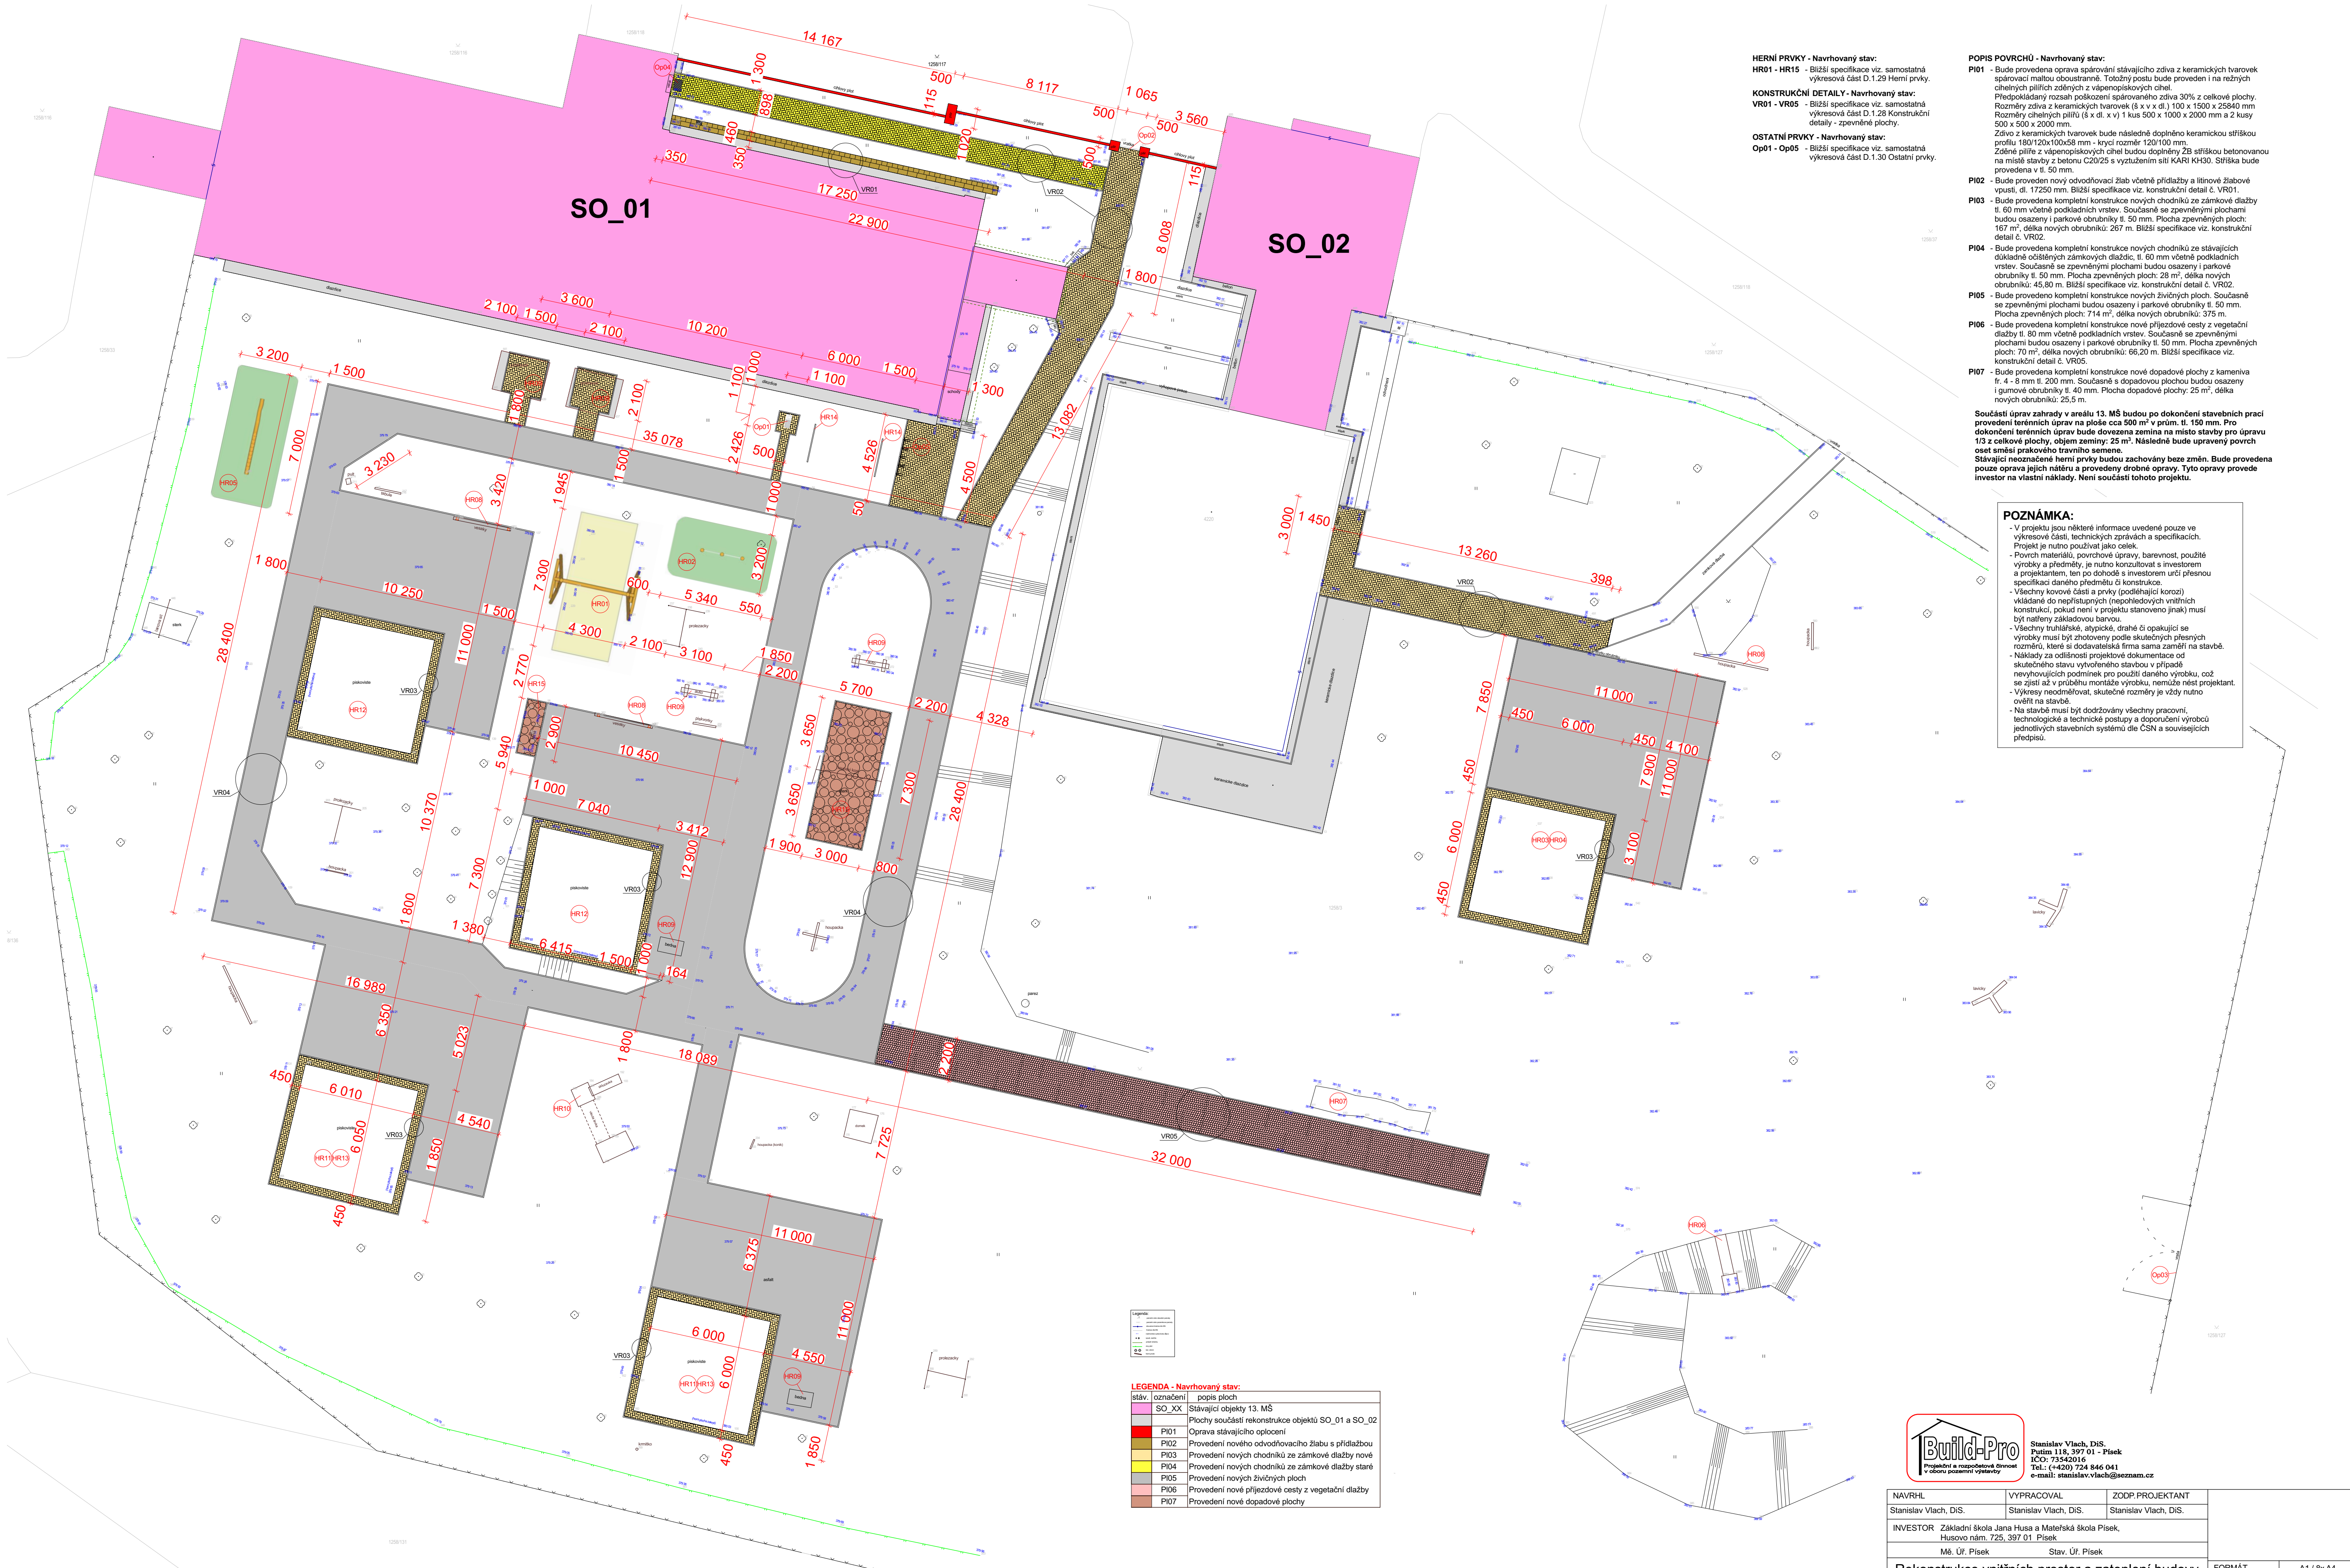

HERNÍ PRVKY - Navrhovaný stav:
HR01 - HR15 - Blíží specifikace viz. samostatná výkresová část D.1.29 Herní prvky.
KONSTRUKČNÍ DETAILY - Navrhovaný stav:
VR01 - VR05 - Blíží specifikace viz. samostatná výkresová část D.1.28 Konstruktivní detaily - zpevněné plochy.
OSTATNÍ PRVKY - Navrhovaný stav:
Op01 - Op05 - Blíží specifikace viz. samostatná výkresová část D.1.30 Ostatní prvky.

POPIS POVRCHŮ - Navrhovaný stav:
PI01 - Bude provedena oprava spárování stávajícího zdiva z keramických tvarovek spárovací maltou oboustranně. Totální postu bude proveden i na režných chélných pilích zděných z vápenopiskových chéln. Předpokládány rozsahy poškození spárování zdiva 30% z celkové plochy. Rozměry zdiva z keramických tvarovek (š x v x d.) 100 x 1500 x 25840 mm Rozměry chélných pilířů (š x d. x v) 1 kus 500 x 1000 x 2000 mm a 2 kusy 500 x 500 x 2000 mm.
Zdivo z keramických tvarovek bude následně doplněno keramickou stříškou profilu 180/120x100x58 mm - krycí rozměr 120/100 mm.
Zděné pilíře z vápenopiskových chéln budou doplněny 2B stříškou betonovanou na místě stavby z betonu C20/25 s vyztužením sítí KARI KH50. Stříška bude provedena v tl. 50 mm.
PI02 - Bude proveden nový odvodňovací žlab včetně přidávků a litinové žlabové vpusi, dl. 17250 mm. Blíží specifikace viz. konstrukční detail č. VR01.
PI03 - Bude provedena kompletní konstrukce nových chodníků ze zámkové dlažby tl. 60 mm včetně podkladních vrstev. Současné se zpevněnými plochami budou osazeny i parkové obrubníky tl. 50 mm. Plocha zpevněných ploch: 167 m², délka nových obrubníků: 267 m. Blíží specifikace viz. konstrukční detail č. VR02.
PI04 - Bude provedena kompletní konstrukce nových chodníků ze stávajících důkladně očistěných zámkových dlaždic, tl. 60 mm včetně podkladních vrstev. Současné se zpevněnými plochami budou osazeny i parkové obrubníky tl. 50 mm. Plocha zpevněných ploch: 28 m², délka nových obrubníků: 45,80 m. Blíží specifikace viz. konstrukční detail č. VR02.
PI05 - Bude provedena kompletní konstrukce nových živých ploch. Současné se zpevněnými plochami budou osazeny i parkové obrubníky tl. 50 mm. Plocha zpevněných ploch: 714 m², délka nových obrubníků: 375 m.
PI06 - Bude provedena kompletní konstrukce nové příjezdové cesty z vegetační dlažby tl. 80 mm včetně podkladních vrstev. Současné se zpevněnými plochami budou osazeny i parkové obrubníky tl. 50 mm. Plocha zpevněných ploch: 70 m², délka nových obrubníků: 66,20 m. Blíží specifikace viz. konstrukční detail č. VR05.
PI07 - Bude provedena kompletní konstrukce nové dopadové plochy z kameniva fr. 4 - 8 mm tl. 200 mm. Současné s dopadovou plochou budou osazeny i gumové obrubníky tl. 40 mm. Plocha dopadové plochy: 25 m², délka nových obrubníků: 25,5 m.

Součástí úprav zahrady v areálu 13. MŠ budou po dokončení stavebních prací provedení terénních úprav na ploše cca 500 m² v prům. tl. 150 mm. Pro dokončení terénních úprav bude dovezena zemina na místo stavby pro úpravu 1/3 z celkové plochy, objem zeminy: 25 m³. Následně bude upraven povrch osat směsí travního semene. Stávající neoznačené herní prvky budou zachovány beze změn. Bude provedena pouze oprava jejich náteru a provedeny drobné opravy. Tyto opravy provede investor na vlastní náklady. Není součástí tohoto projektu.

POZNÁMKA:
- V projektu jsou některé informace uvedené pouze ve výkresové části, technických zprávách a specifikacích. Projekt je nutno používat jako celek.
- Povrch materiálů, povrchové úpravy, barevnost, použité výrobky a předněty, je nutno konzultovat s investorem a projektantem, ten po dohodě s investorem určí přesnou specifikaci daného předmětu či konstrukce.
- Všechny kovové části a prvky (podléhající korzi) vkládané do nepřístupných (nepohledových vnitřních konstrukcí, pokud není v projektu stanoveno jinak) musí být natřeny základovou barvou.
- Všechny truhlářské, atypické, drahé či opakující se výrobky musí být zhotoveny podle skutečných přesných rozměrů, které si dodavatelská firma sama zamerí na stavbě.
- Náklady za odlišnosti projektové dokumentace od skutečného stavu vytvořeného stavbou v případě nevhodných podmínek pro použití daného výrobku, což se zjistí až v průběhu montáže výrobku, nemůže nést projektant.
- Výkresy neodměřovat, skutečné rozměry je vždy nutno ověřit na stavbě.
- Na stavbě musí být dodržovány všechny pracovní, technologické a technické postupy a doporučení výrobců jednotlivých stavebních systémů dle ČSN a souvisejících předpisů.

stáv.	označení	popis ploch
SO_XX	SO_XX	Stávající objekty 13. MŠ
PI01	PI01	Plochy součástí rekonstrukce objektů SO_01 a SO_02
PI02	PI02	Oprava stávajícího oplocení
PI03	PI03	Provedení nového odvodňovacího žlabu a přidávkou
PI04	PI04	Provedení nových chodníků ze zámkové dlažby nové
PI05	PI05	Provedení nových chodníků ze zámkové dlažby staré
PI06	PI06	Provedení nových živých ploch
PI07	PI07	Provedení nové příjezdové cesty z vegetační dlažby
PI08	PI08	Provedení nové dopadové plochy



Stanislav Vlach, D.S.
Putim 118, 397 01 - Písek
IČO: 73542016
Tel.: (+420) 724 846 041
e-mail: stanislav.vlach@seznam.cz

NAVRHL	VYPRACOVAL	ZODP.PROJEKTANT		
Stanislav Vlach, D.S.	Stanislav Vlach, D.S.	Stanislav Vlach, D.S.		
INVESTOR				
Základní škola Jana Husa a Mateřská škola Písek, Husovo nám. 725, 397 01 Písek				
Mě. Úř. Písek				
Slav. Úř. Písek				
Rekonstrukce vnitřních prostor a zateplení budovy 13. MŠ, Písek – 4. etapa			FORMÁT	A1 / Bx A4
SO_03 - AREÁL ŠKOLY			DATUM	01/2024
D.1.1 - STAVEBNÍ ČÁST			STUPEŇ	DVZ
Koordinační situace - NAVRHOVANÝ STAV			Č. ZAKÁZKY	SV24_01/13
			MĚŘÍTKO	Č. VÝKRESU
			1:150	01.27