


SUTERÉN

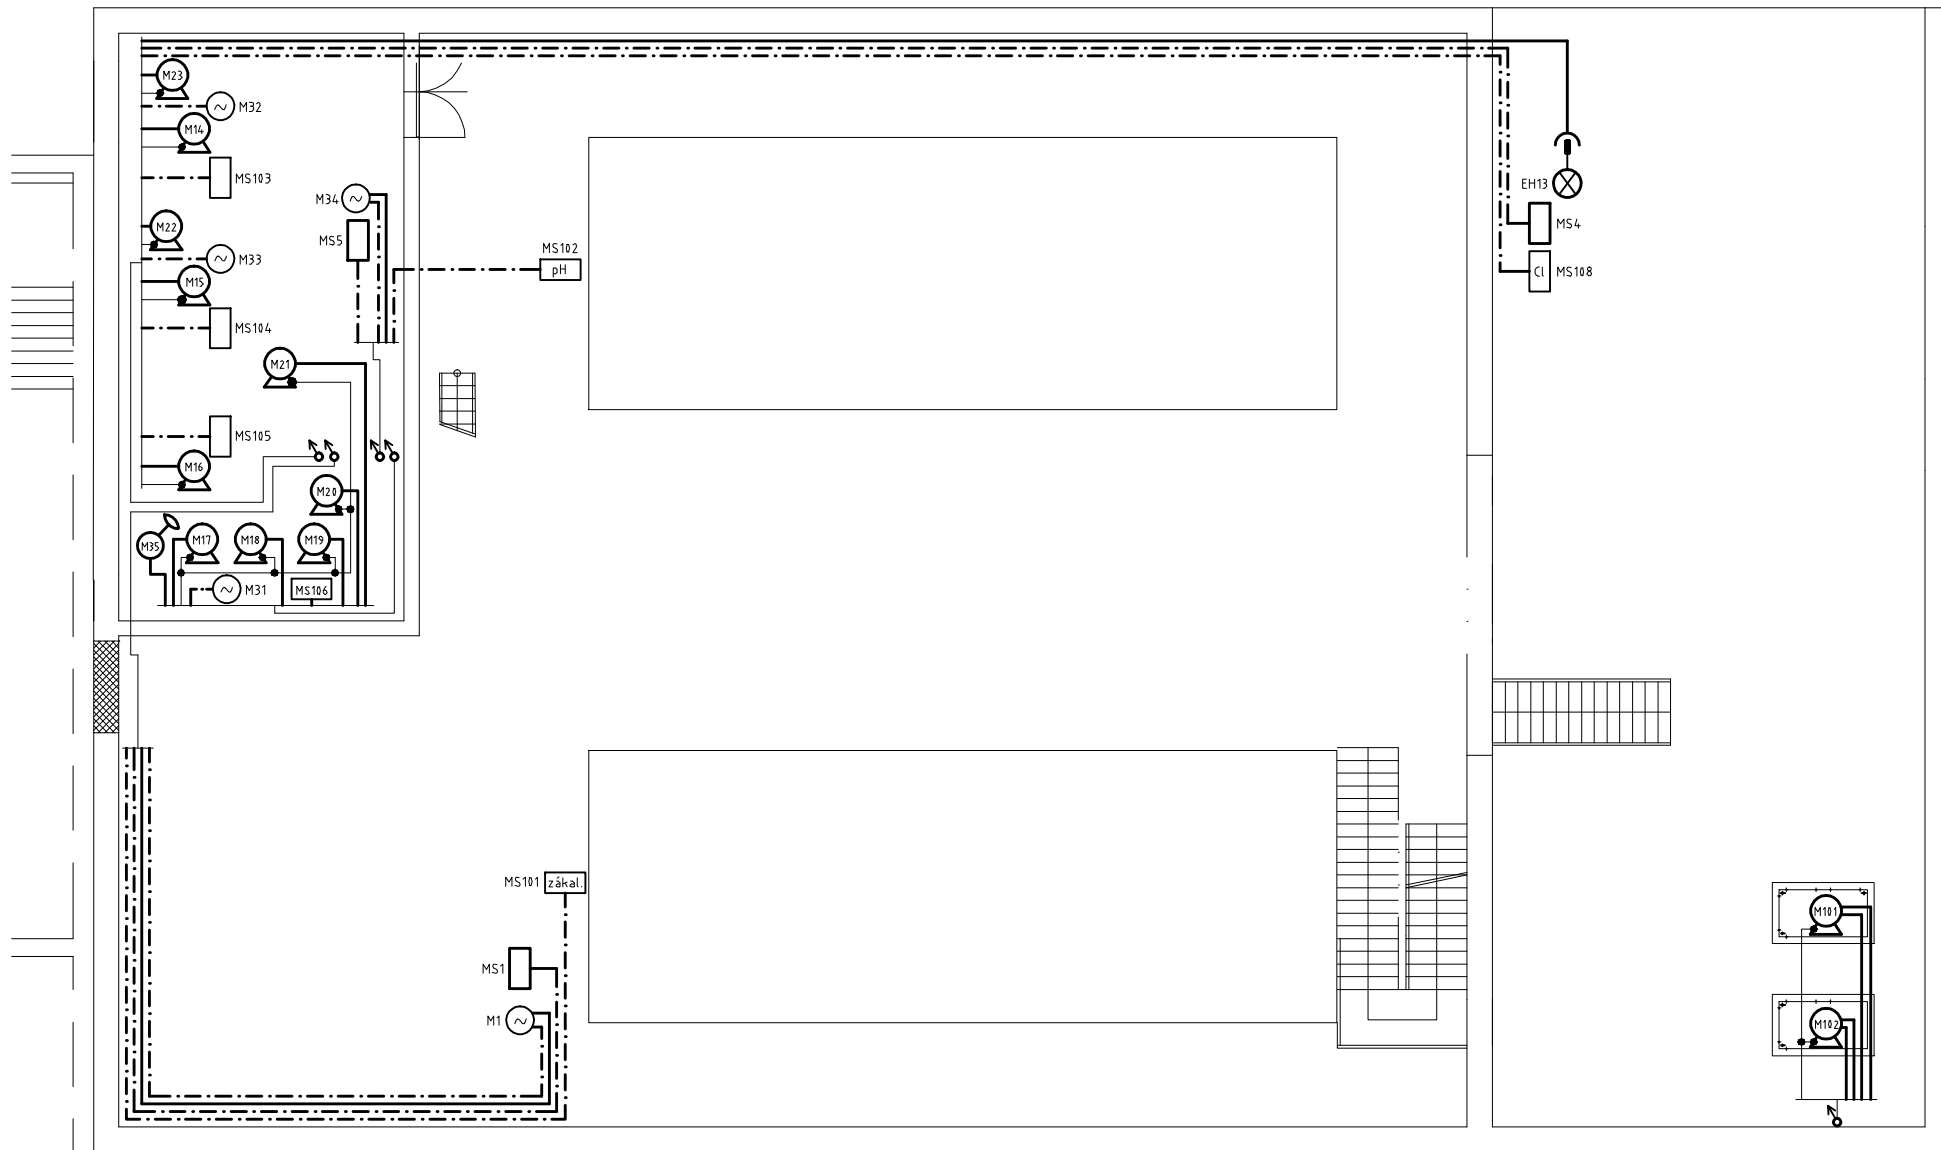

LEGENDA

—	OBVODY NAPÁJENÍ
- - -	OBVODY OVLÁDÁNÍ
—	OCHRANNÉ POSPOJOVÁNÍ

M 1 : 100

Krestil : RUDOLF	Datum : 11/2007	Název :	Číslo výkresu :	List :
Schválil : LEPIČ		ÚV ŠPINDLERŮV MLÝN	F.3.2.1.	2ze4
VÍT LEPIČ		EL.ZAŘÍZENÍ TECHNOLOGIE		