




SUTERÉN
PŮDORYS NA ÚROVNI -3,300
M 1:100

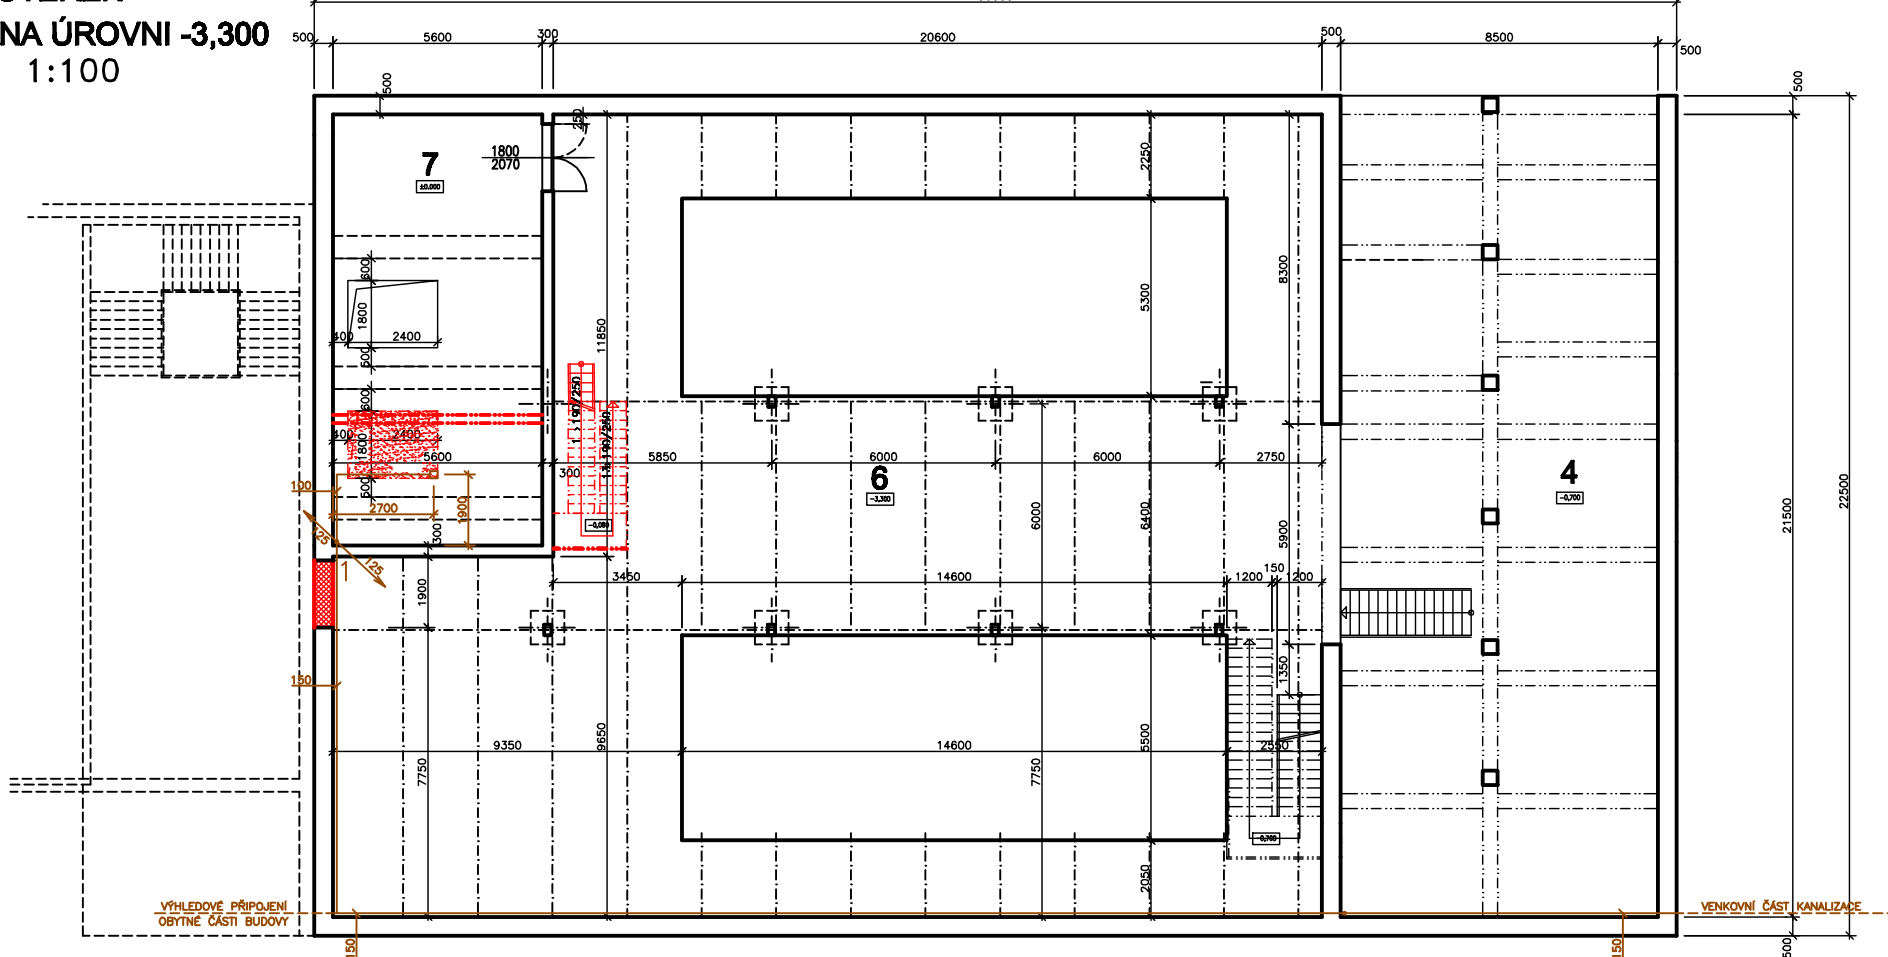

1.NP
PŮDORYS NA ÚROVNI +0,300
M 1:100

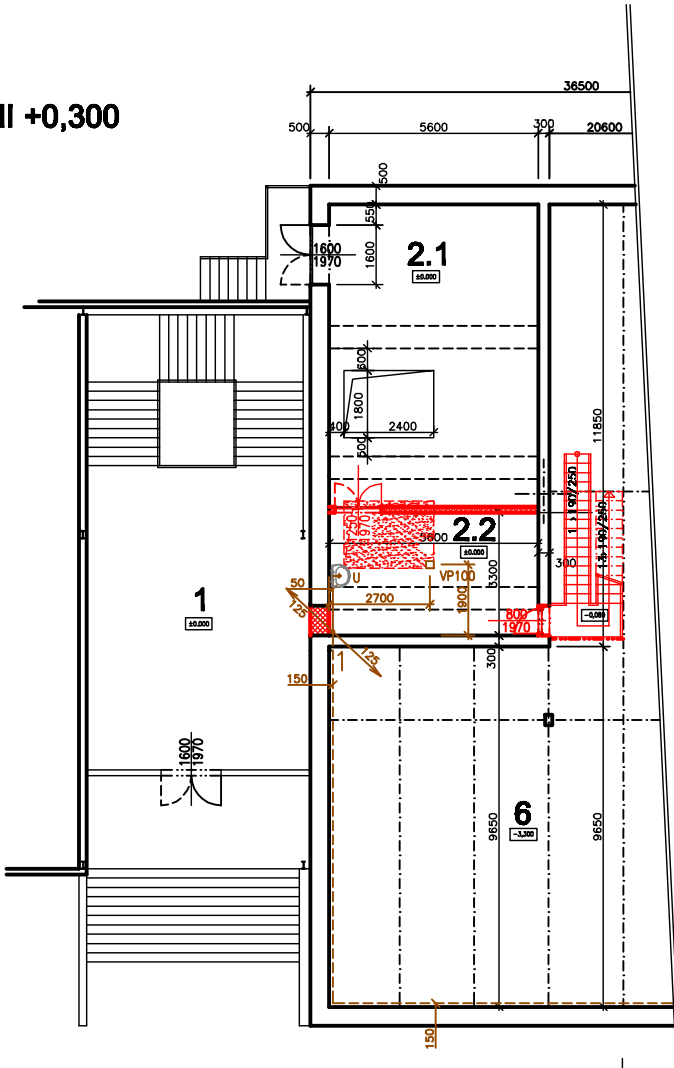

2.NP
PŮDORYS NA ÚROVNI +3,300
M 1:100

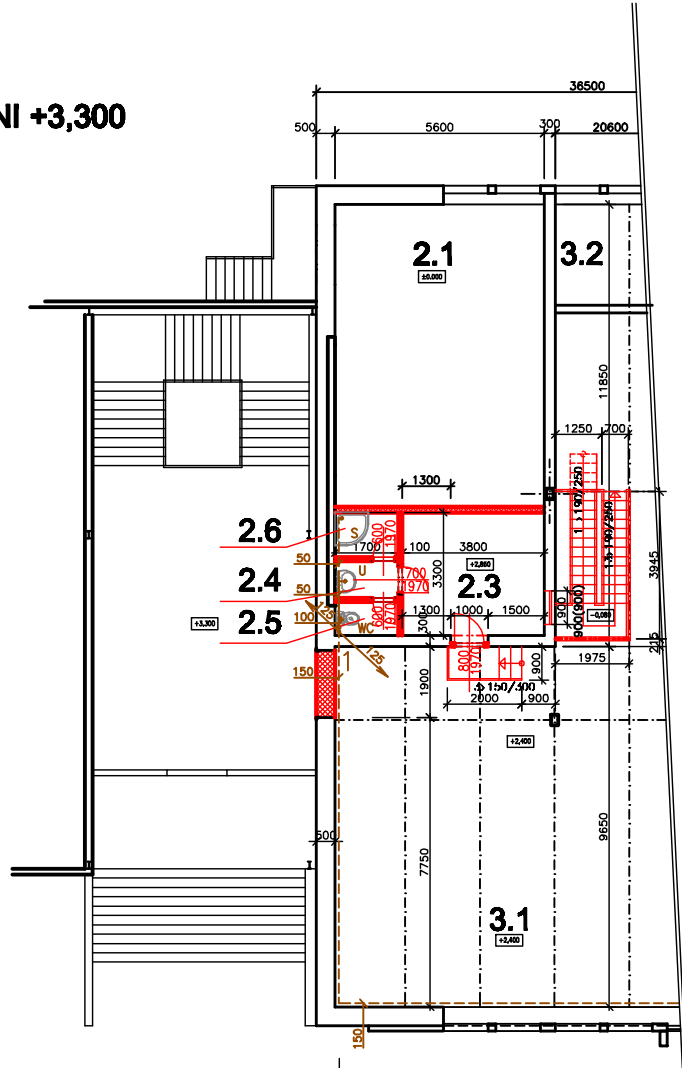

LEGENDA MÍSTNOSTÍ :

číslo	popis místnosti	plocha (m²)	podlaha	stěny	strop	podlaha

LEGENDA STÁVAJÍCÍCH MATERIÁLŮ




±0,000=795,30 m n.m.

Investor:	Město Spindlerův Mlýn	PROJEKTOVATEL:	Ing. Čubík
Stavba:	OV SPINDLERŮV MLÝN	VÝKONOVATEL:	Ing. Čubík
	REKONSTRUKCE OPRAVNÝ VODY	STROJNÍK:	DSP
	F.1.1. SO 01 OPRAVNÁ VODA	ČÍSLO:	11/2007
Příloha:	SITUACE PODLAŽÍ SUTERÉNU, +0,3, +3,3	ČÍSLO:	150
