


ŘEZ A-A'

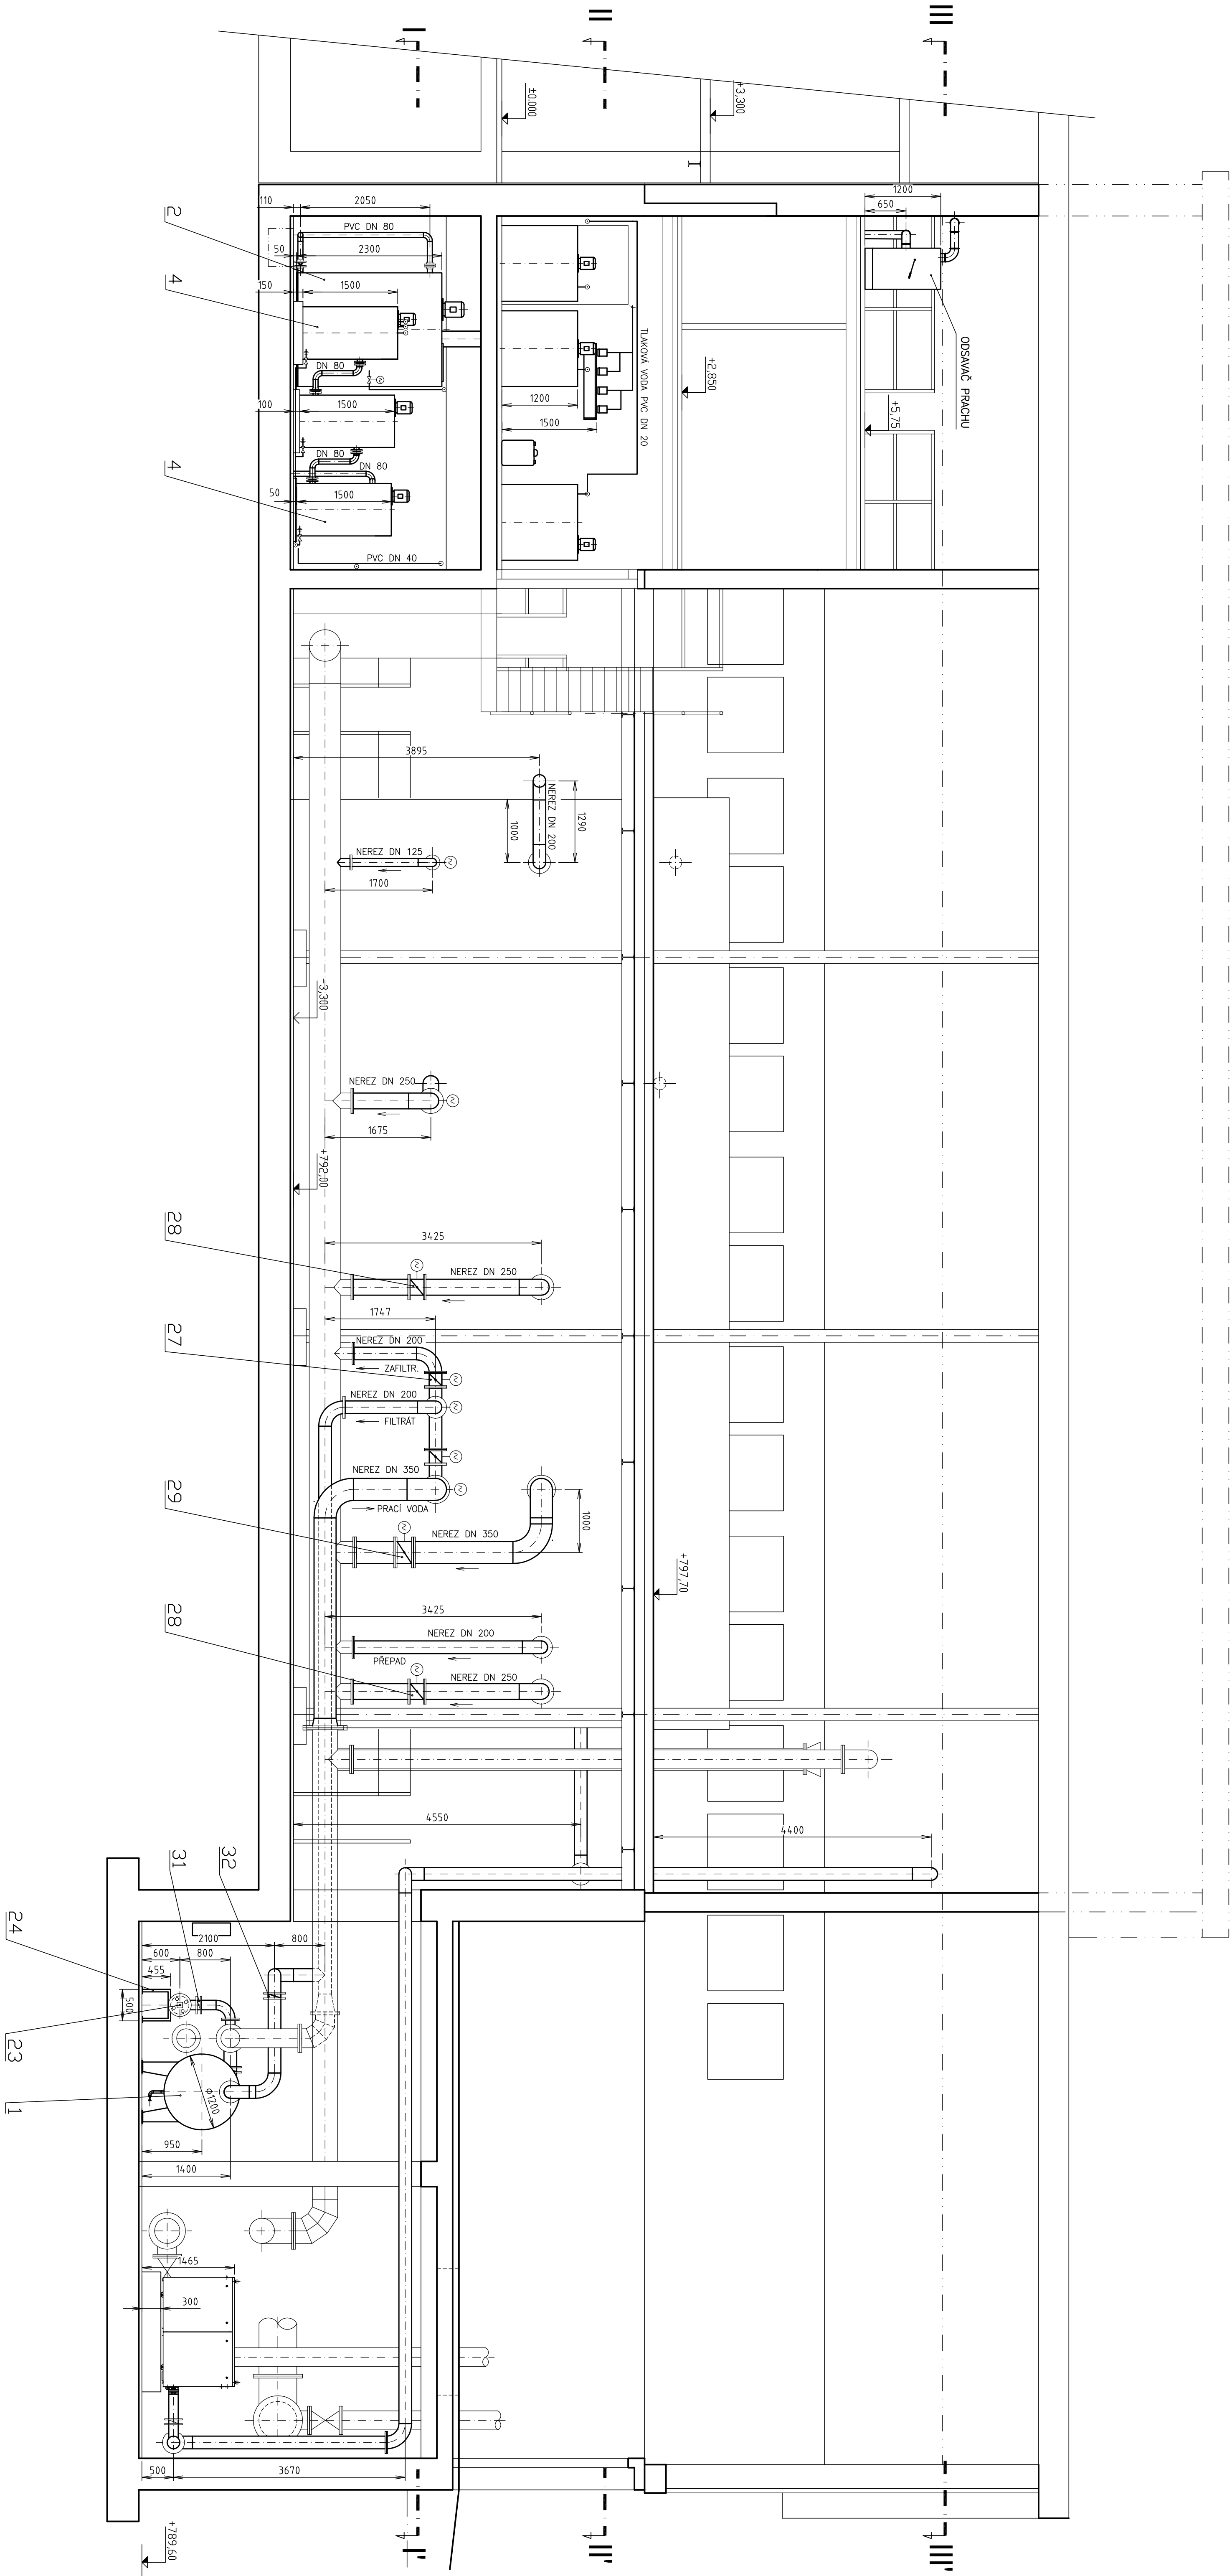

POZNÁMKA:
NOVÉ TRUBNÍ ROZVODY BUDOU PROVÁZENY Z NEREZ OCELI 17 248, V CHEMICKÉM A VÁPENNÉM
HOSPODÁŘSTVÍ Z TVRDEHO LEPENÉHO PVC

FE B& MAN Technická		Kancelář: Praha 5, Trávníka 795, 152 00, tel/ fax: 251815635		Č. zám.	
Investor: MĚSTO ŠPINDLERŮV MLŮN		Projektant: V. Klouždil		Stupeň: PROJEKT	
Stavba: SVATOPEŤSKÁ 173, 543 51 Špindlerův mlýn		Výpracoval: V. Klouždil		Stupeň: VÝPRACOVÁNÍ	
OV ŠPINDLERŮV MLŮN		REKONSTRUKCE ÚPRAVY VODY		Stupeň: DSP	
F.2. STROJNĚ TECHNOLOGICKÁ ČÁST		SWISLY ŘEZ A-A'		Datum: XI/2007	
Priorita:		Měřítko: 1:50		Č. přílohy: F.2.7	