



ŘEZ B-B'

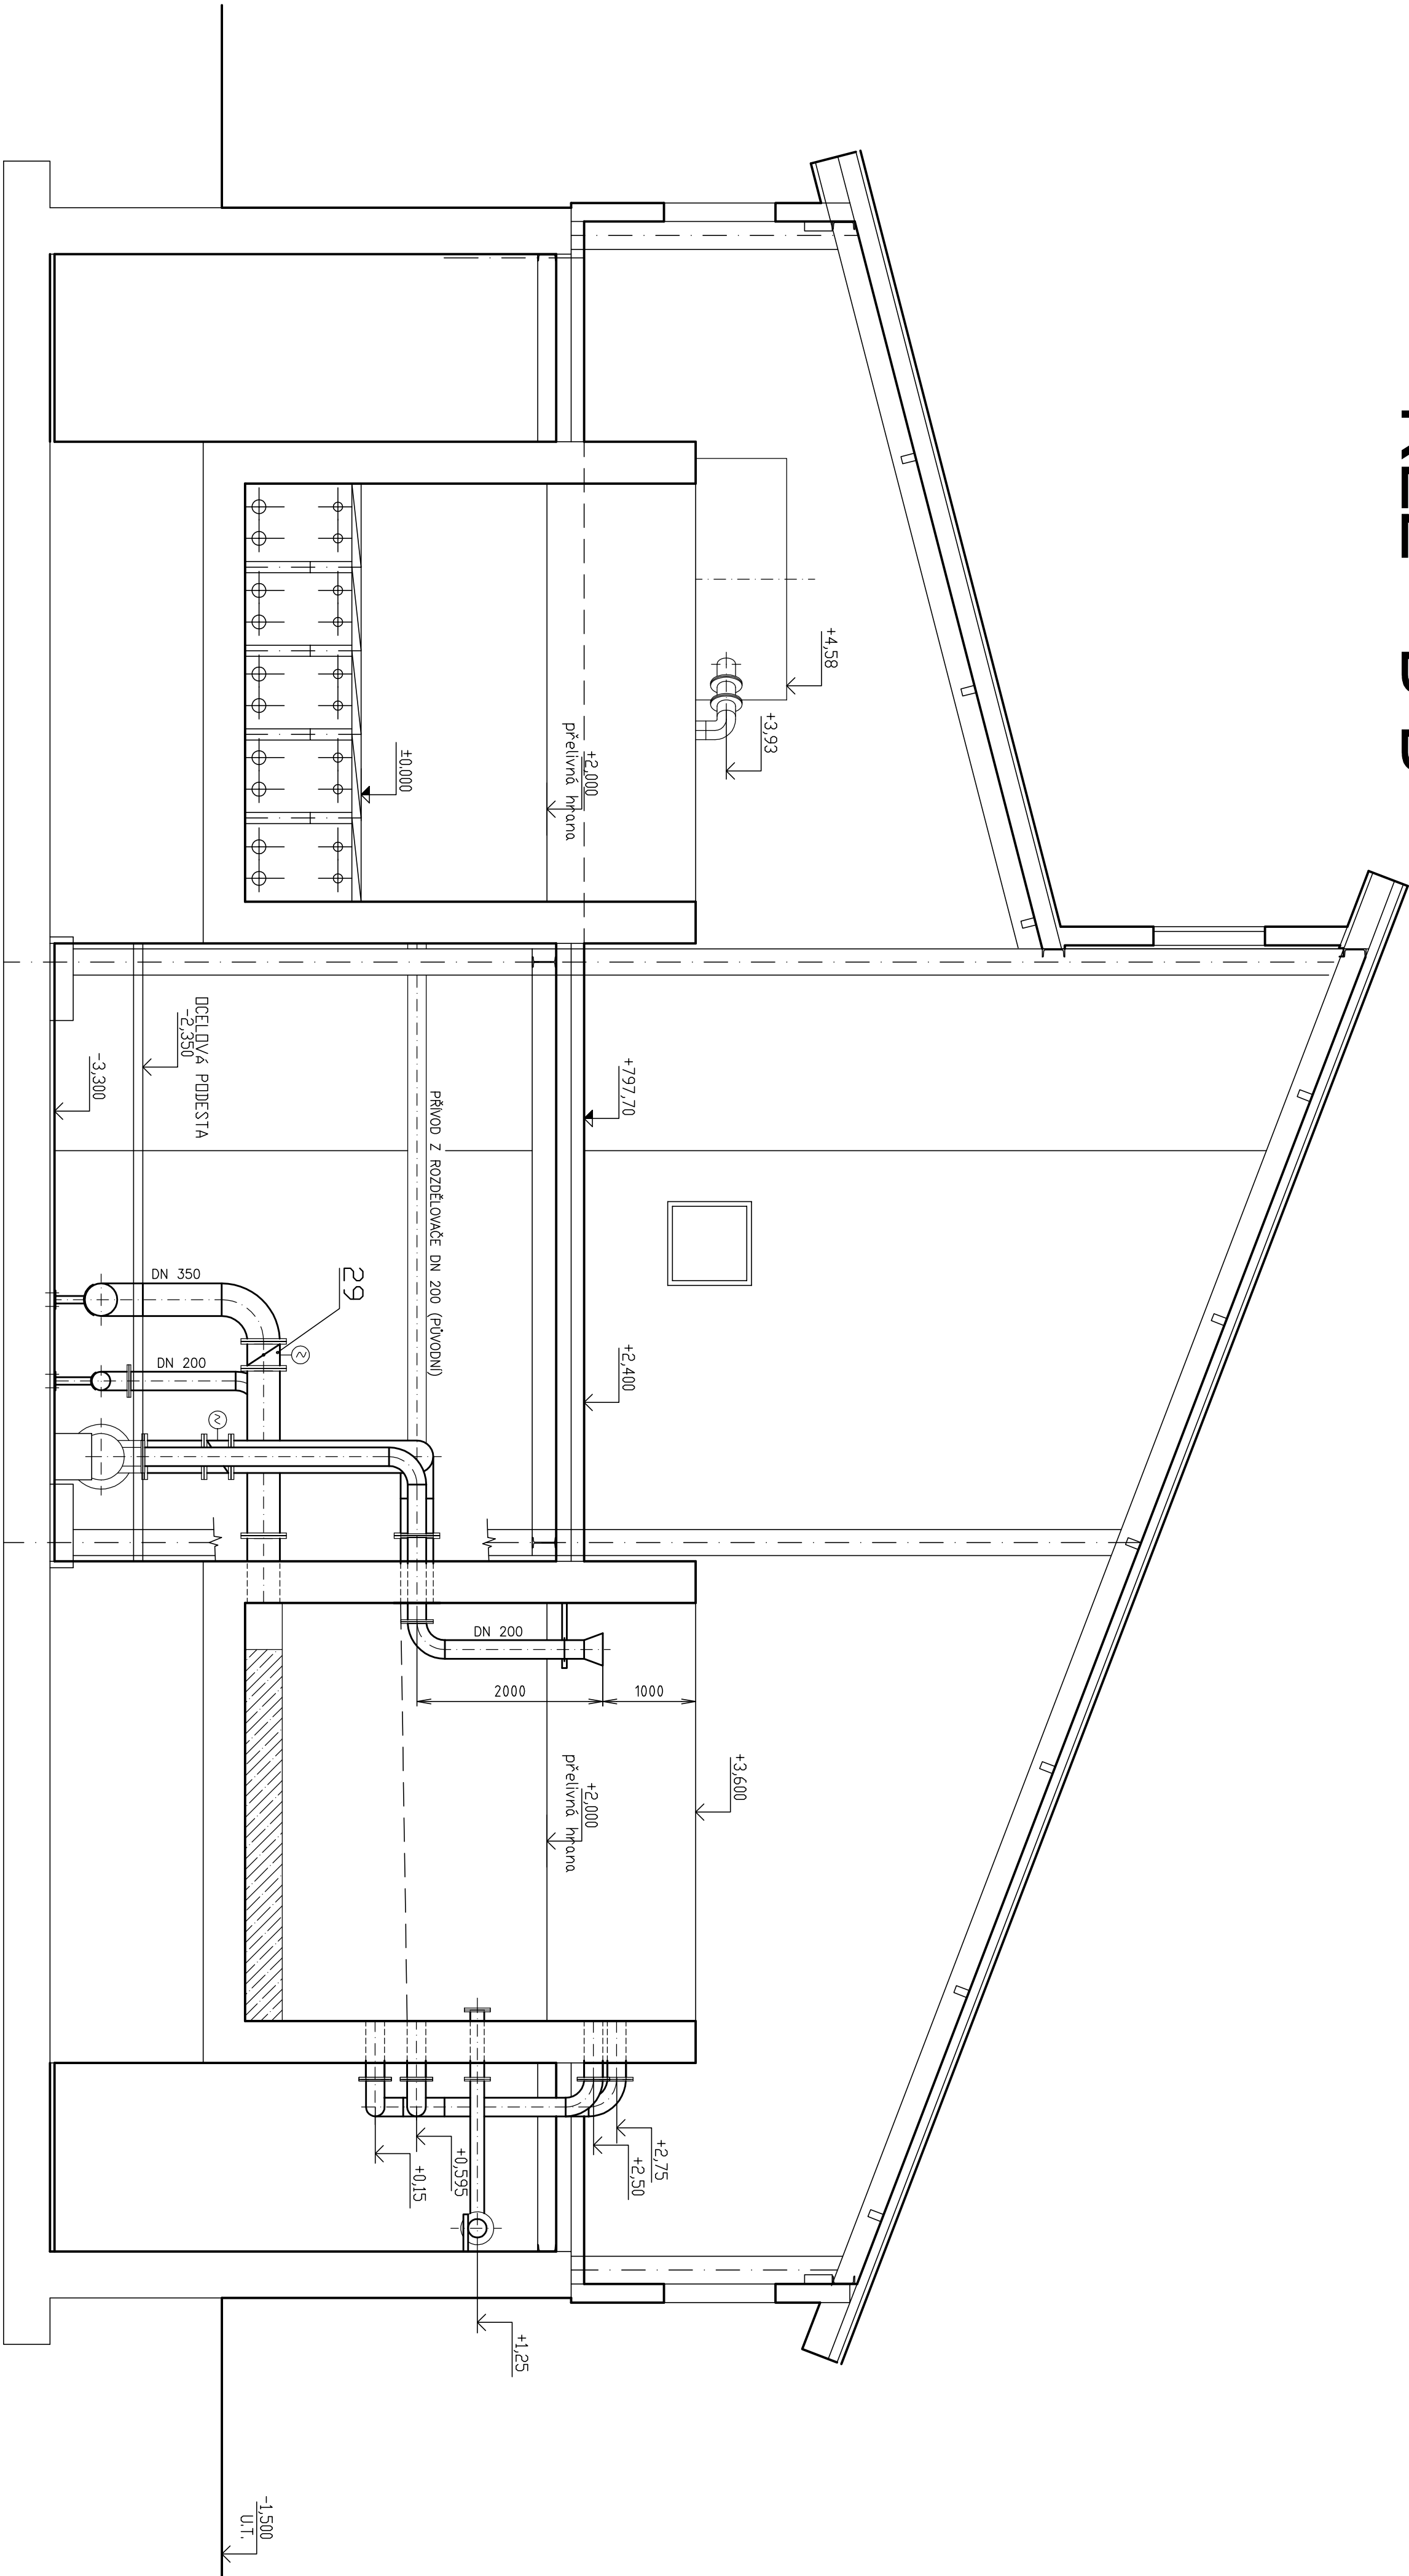

ŘEZ C-C'

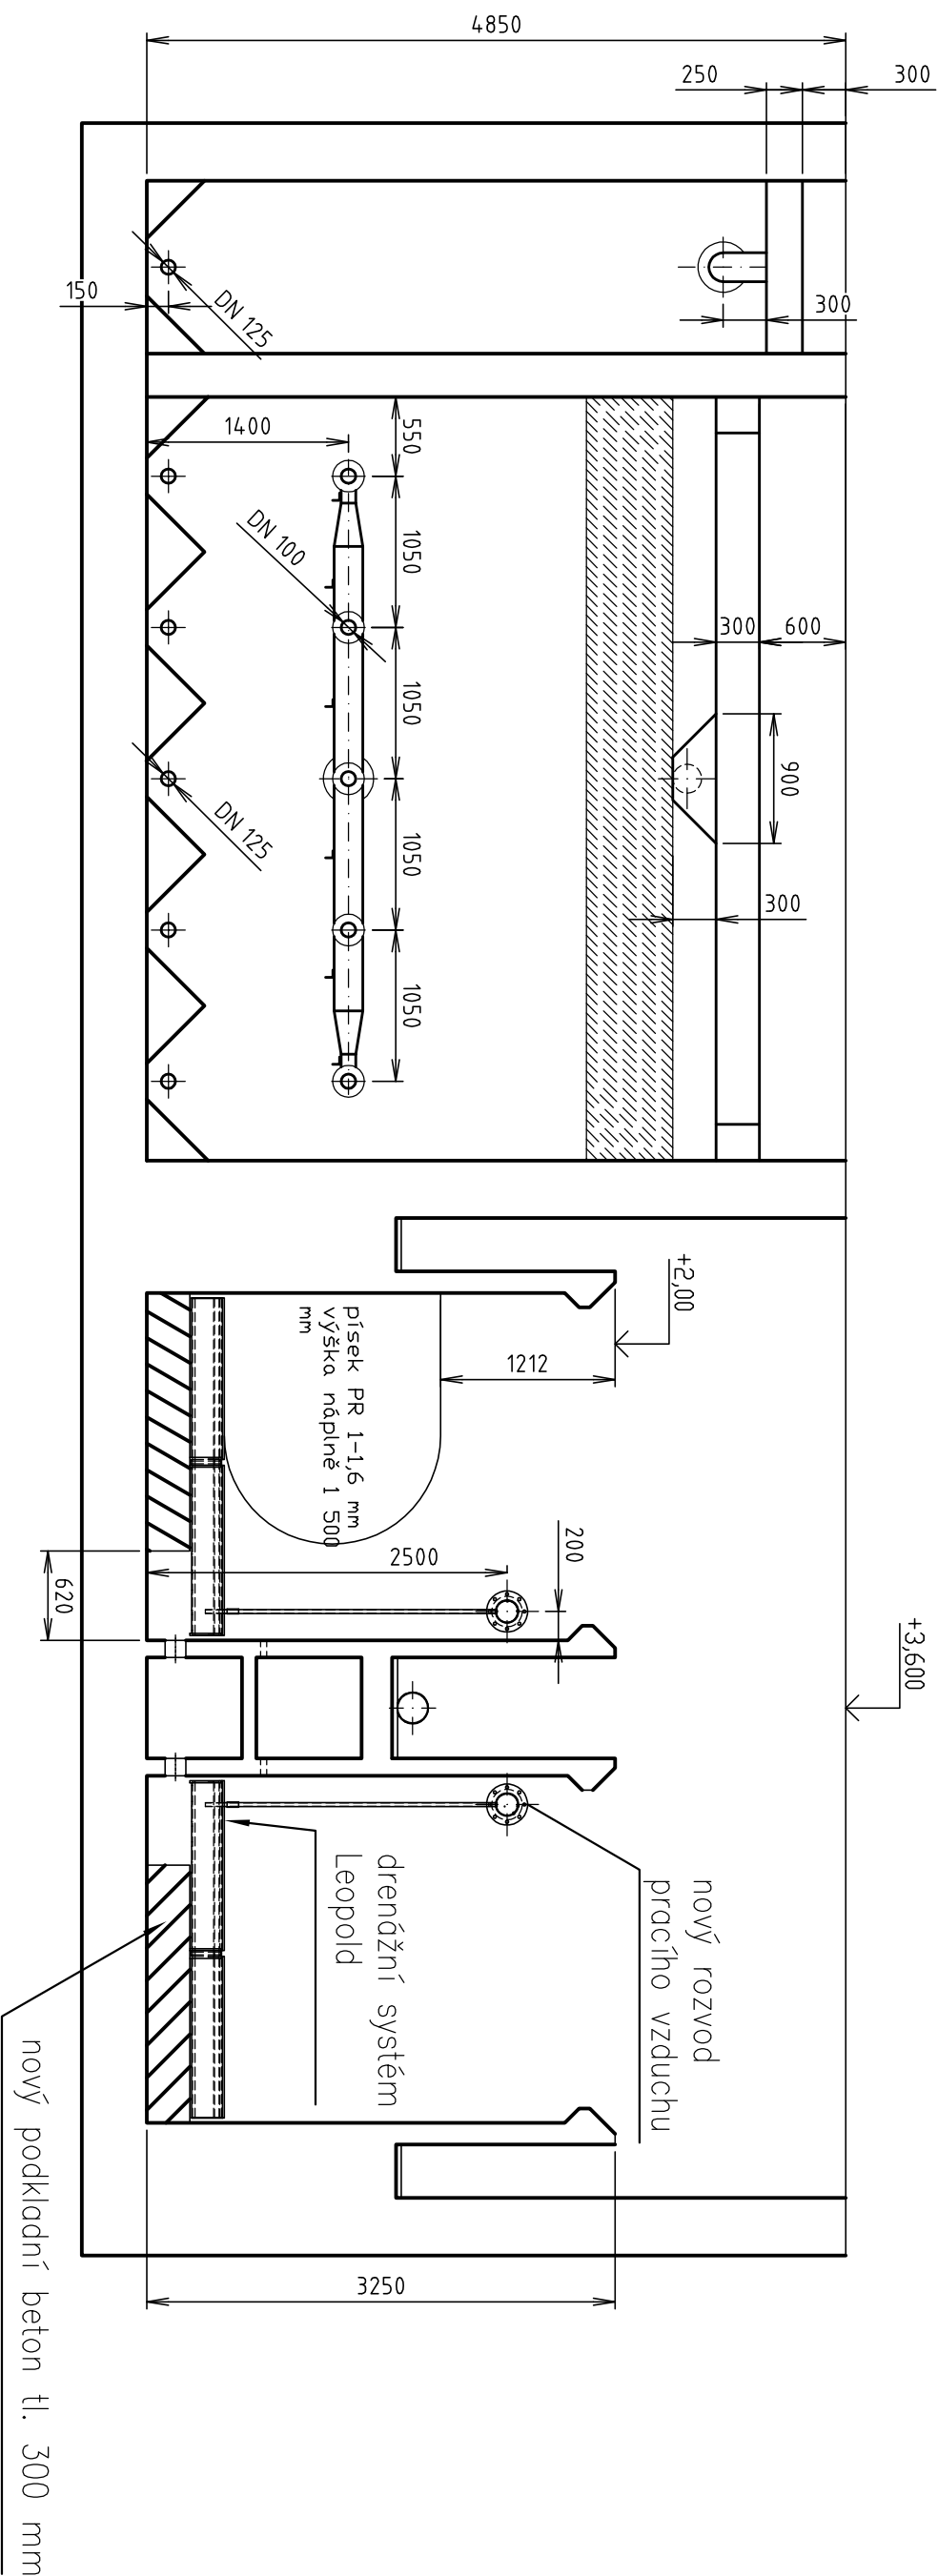

POZNÁMKA:
NOVÉ TRUBNÍ ROZVODY BUDOU PROVĚZENY Z NEREZ OCELI 17 248 V CHEMICKÉM A VÁPENNÉM
HOSPODÁŘSTVÍ Z TVRDEHO LEPENÉHO PVC

FE MAN		Kancelář: Praha 5, Trávníkova 795, 152 00, tel./fax: 251815635		Číslo: 2007/01	
Investor: MĚSTO ŠPINDLEROV MLŇN		Projektant: V. Kolařík		Stupeň: DSP	
Stavba: ÚV ŠPINDLEROV MLŇN		Výkresová: V. Kolařík		Datum: XI/2007	
F.2. STROJNĚ TECHNICKÁ ČÁST		Měřítko: 1:50		Číslo: F.2.8	
Příloha: SVSLE ŘEZY B-B', C-C'		Měřítko: 1:50		Číslo: F.2.8	