



SITUACE – ČÁST I M 1:250  
CHODNÍK, UL. TOVÁRNÍ, OKŘÍŠKY

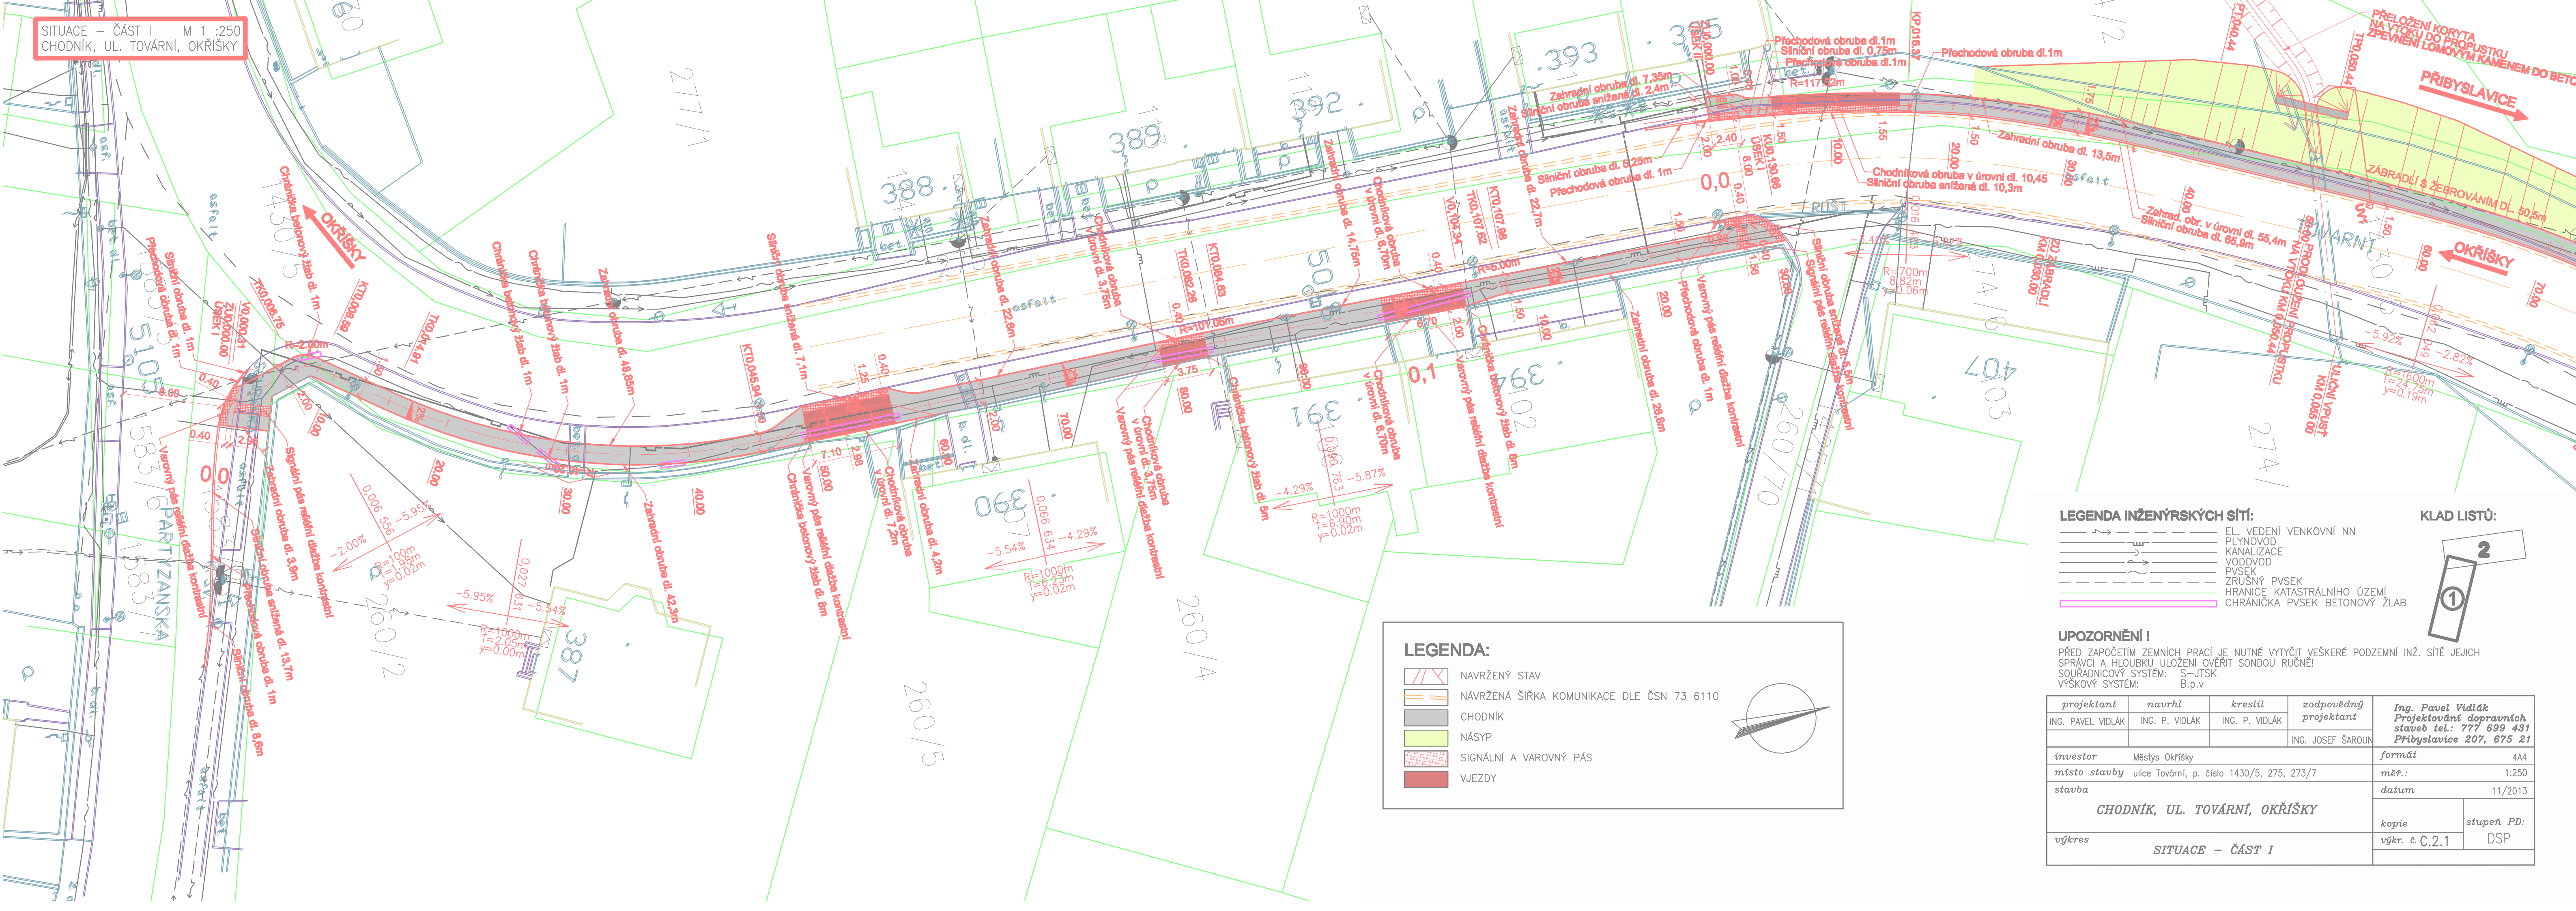

LEGENDA:

- NAVRŽENÝ STAV
- NAVRŽENÁ ŠÍŘKA KOMUNIKACE DLE ČSN 73 6110
- CHODNÍK
- NÁSYP
- SIGNÁLNÍ A VAROVNÝ PÁS
- VJEZDY

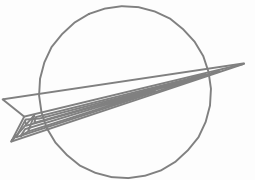

LEGENDA INŽENÝRSKÝCH SÍTÍ:

- EL. VEDENÍ VENKOVNÍ NN
- PLYNOVOD
- KANALIZACE
- VODOVOD
- PVSEK
- ZRUŠNÝ PVSEK
- HRANICE KATASTRÁLNÍHO ÚZEMÍ
- CHRÁNIČKA PVSEK BETONOVÝ ŽLAB

UPOZORNĚNÍ I

PŘED ZAPOČETÍM ZEMNÍCH PRACÍ JE NUTNÉ VYTYČIT VEŠKERÉ PODZEMNÍ INŽ. SÍTĚ JEJICH SPRÁVCI A HLoubKOU ULOŽENÍ OVĚRIT SONDOU RUČNĚ!  
SOUPRAVNICOVÝ SYSTÉM: S-JTSK  
VÝŠKOVÝ SYSTÉM: B.p.v

|                   |                                            |                |                          |   |       |                |
|-------------------|--------------------------------------------|----------------|--------------------------|---|-------|----------------|
| projektant        | navrhl                                     | kreslil        | zodpovědný<br>projektant | Ing. Pavel Vidlák<br>Projektování dopravních<br>stavb tel.: 777 699 43<br>Přibyslavice 207, 675 21 |       |                |
| ING. PAVEL VIDLÁK | ING. P. VIDLÁK                             | ING. P. VIDLÁK |                          |   |       |                |
|                   |                                            |                | ING. JOSEF ŠAROUN        |   |       |                |
| investor          | Městys Okříšky                             |                |                          | formát                                                                                             | A4    |                |
| místo stavby      | ulice Tovární, p. číslo 1430/5, 275, 273/7 |                |                          | měř.:                                                                                              | 1:250 |                |
| stavba            | CHODNÍK, UL. TOVÁRNÍ, OKŘÍŠKY              |                |                          | datum                                                                                              |       | 11/2013        |
|                   |                                            |                |                          |   |       |                |
| výkres            | SITUACE – ČÁST I                           |                |                          | kopie                                                                                              |       | stupeň PD:     |
|                   |                                            |                |                          |   |       | výkr. č. C.2.1 |

KLAD LISTŮ:

