


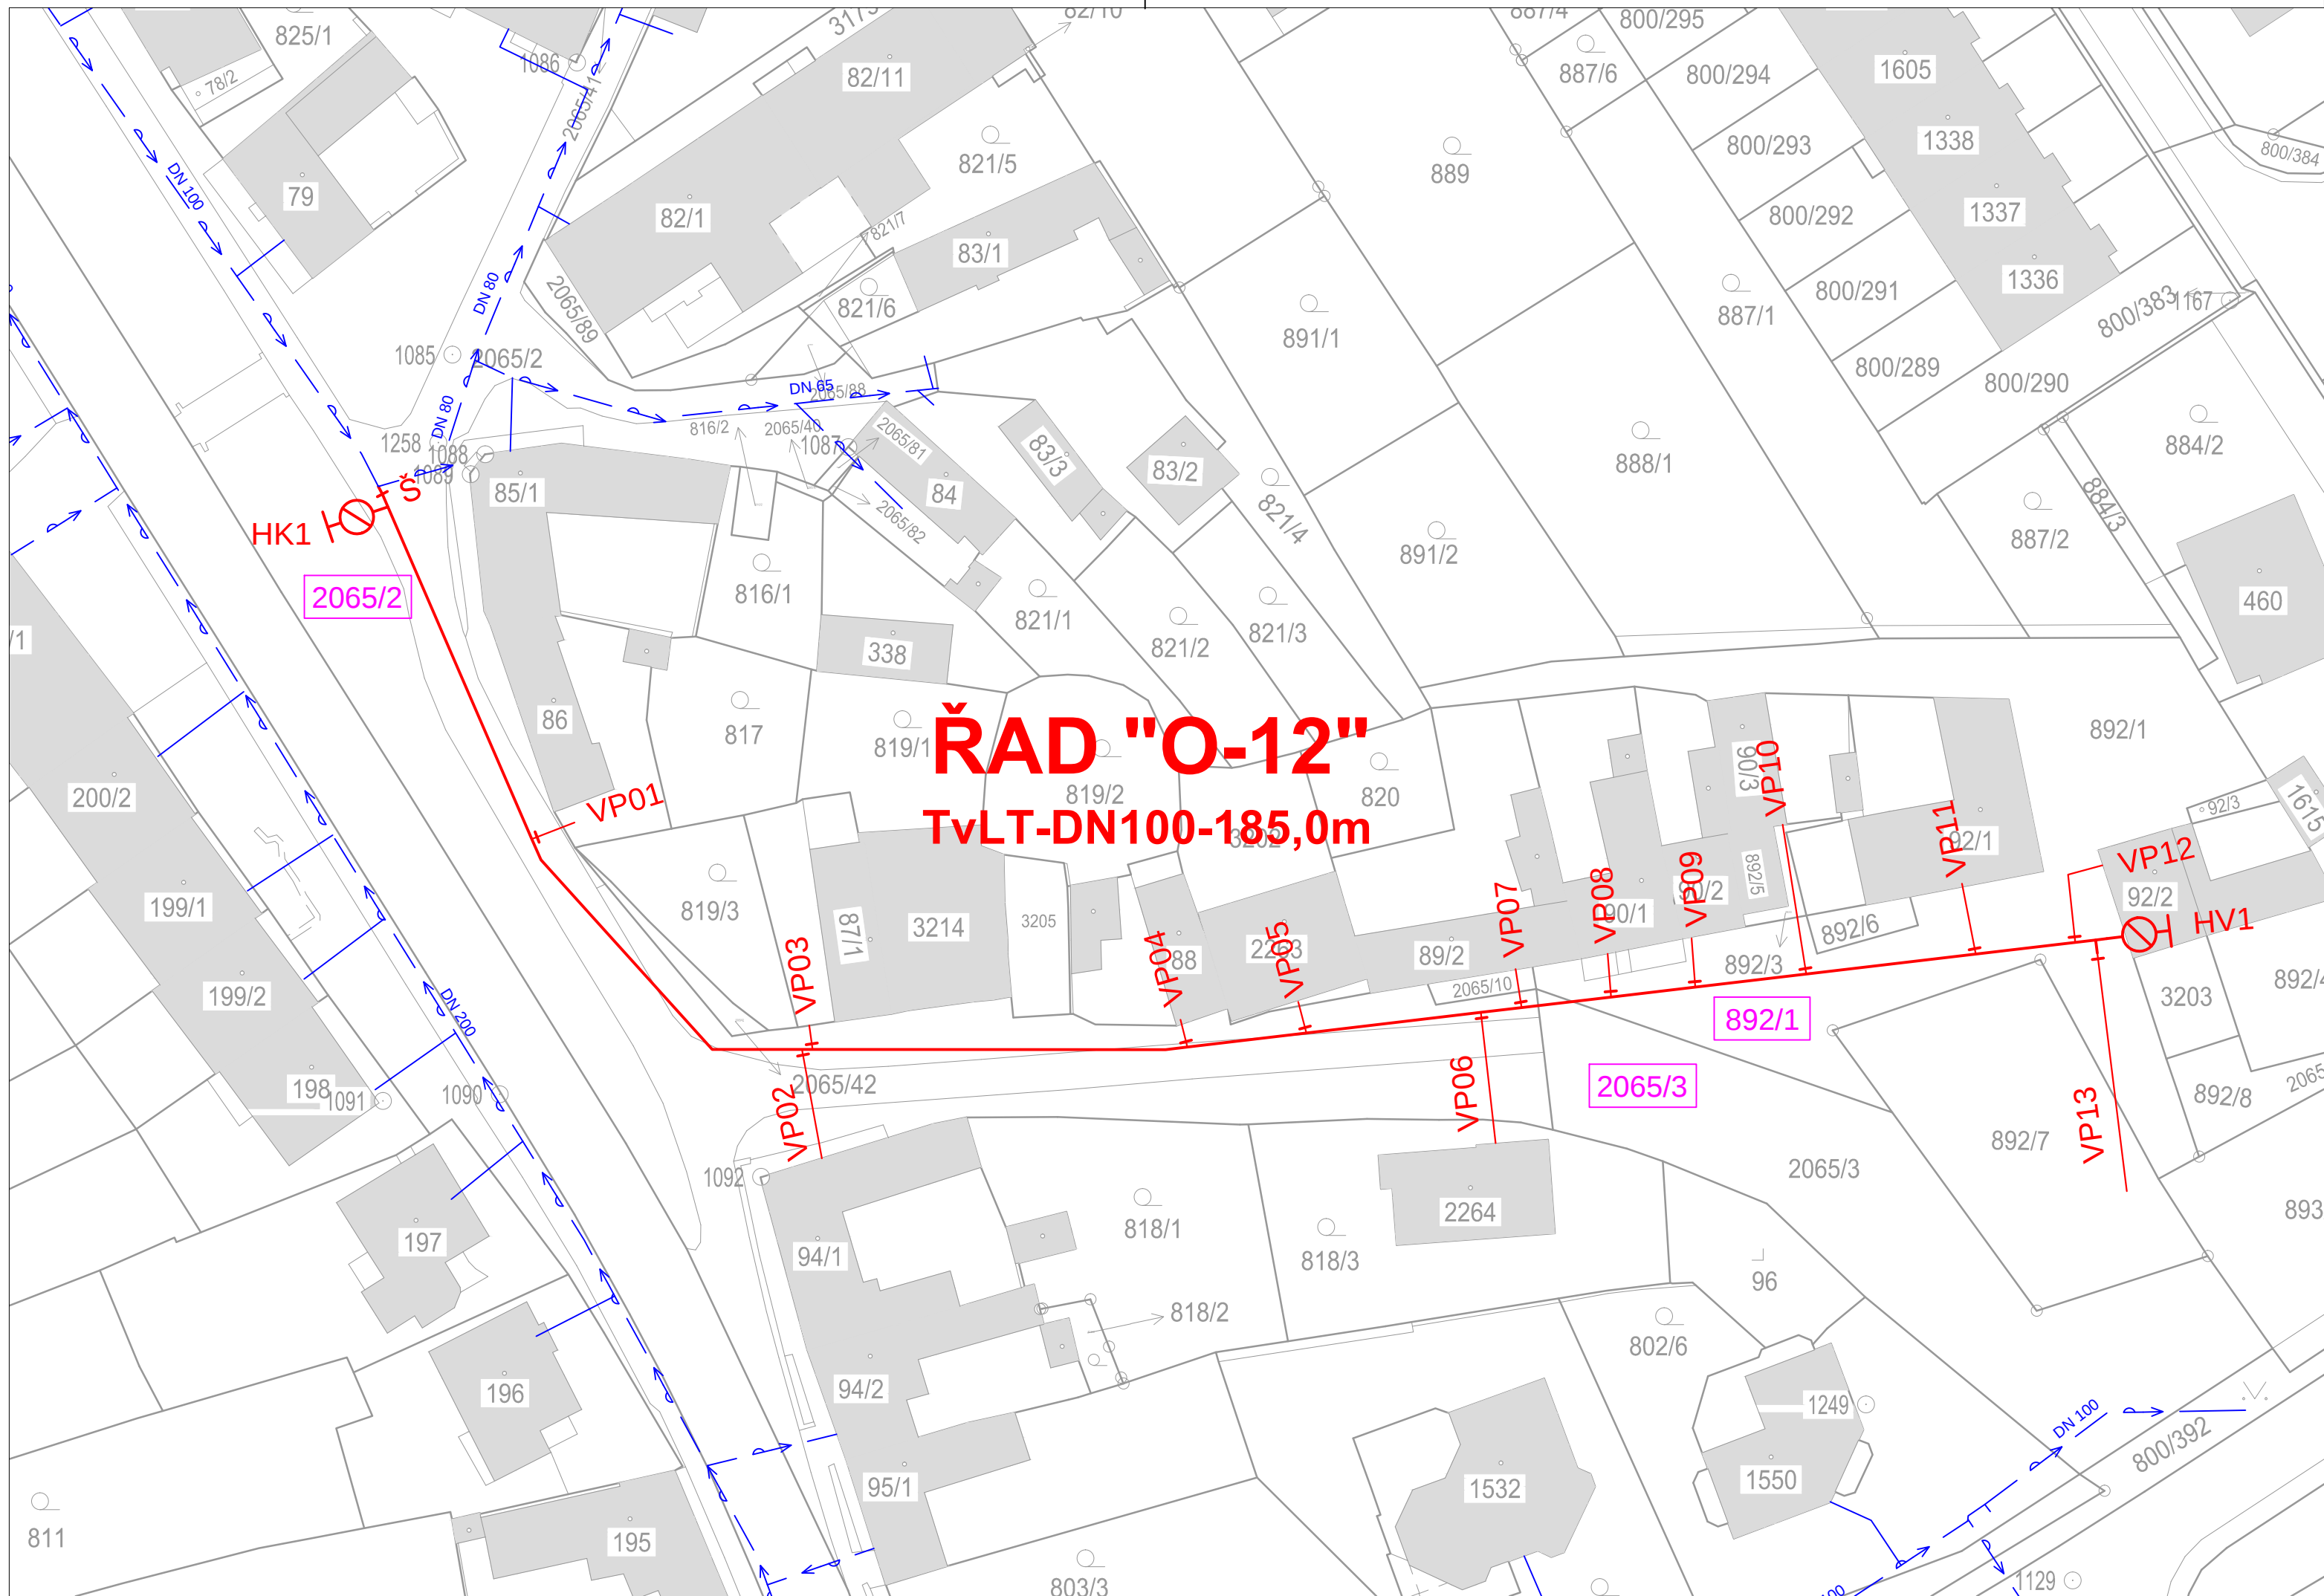

LEGENDA


PROJEKTOVANÉ OBJEKTY

- REKONSTRUOVANÝ VODOVODNÍ ŘAD
- PARCELA DOTČENÁ STAVBOU (REKONSTRUKCÍ)
k.ú. MAŘATICE (772952)

STÁVAJÍCÍ SÍTĚ A OBJEKTY

- STÁVAJÍCÍ VODOVOD

ŘAD "O-12"
TvLT-DN100-185,0m

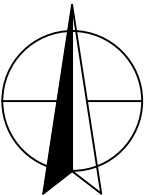

VÝŠKOVÝ SYSTÉM B.p.v.			SOUŘADNICOVÝ SYSTÉM JTSK		
VYPRACOVAL:	ODP. PROJEKTANT:	HIP:	SOUBOR:	ZAKÁZKOVÉ ČÍSLO:	 vodis Olomouc s.r.o. Tovární 1059/41 772 11 Olomouc
JAN BLUMA	ING. BOUCHAL		C_2_KatSit.dwg	2012046	
INVESTOR:	SLOVÁCKÉ VODÁRNÝ A KANALIZACE, a.s. ZA OLŠÁVKOU 290, 686 36 UHERSKÉ HRADIŠTĚ			DATUM: 10 / 2012	
ZAKÁZKA :	UHERSKÉ HRADIŠTĚ, ul. Ve Skale - rekonstrukce vodovodu			FORMÁT:	3 A4
KATASTRÁLNÍ SITUACE				STUPEŇ:	MĚŘÍTKO:
				DPS	1 : 500
				Č.PŘÍLOHY:	Č.KOPIE:
				C.2	