


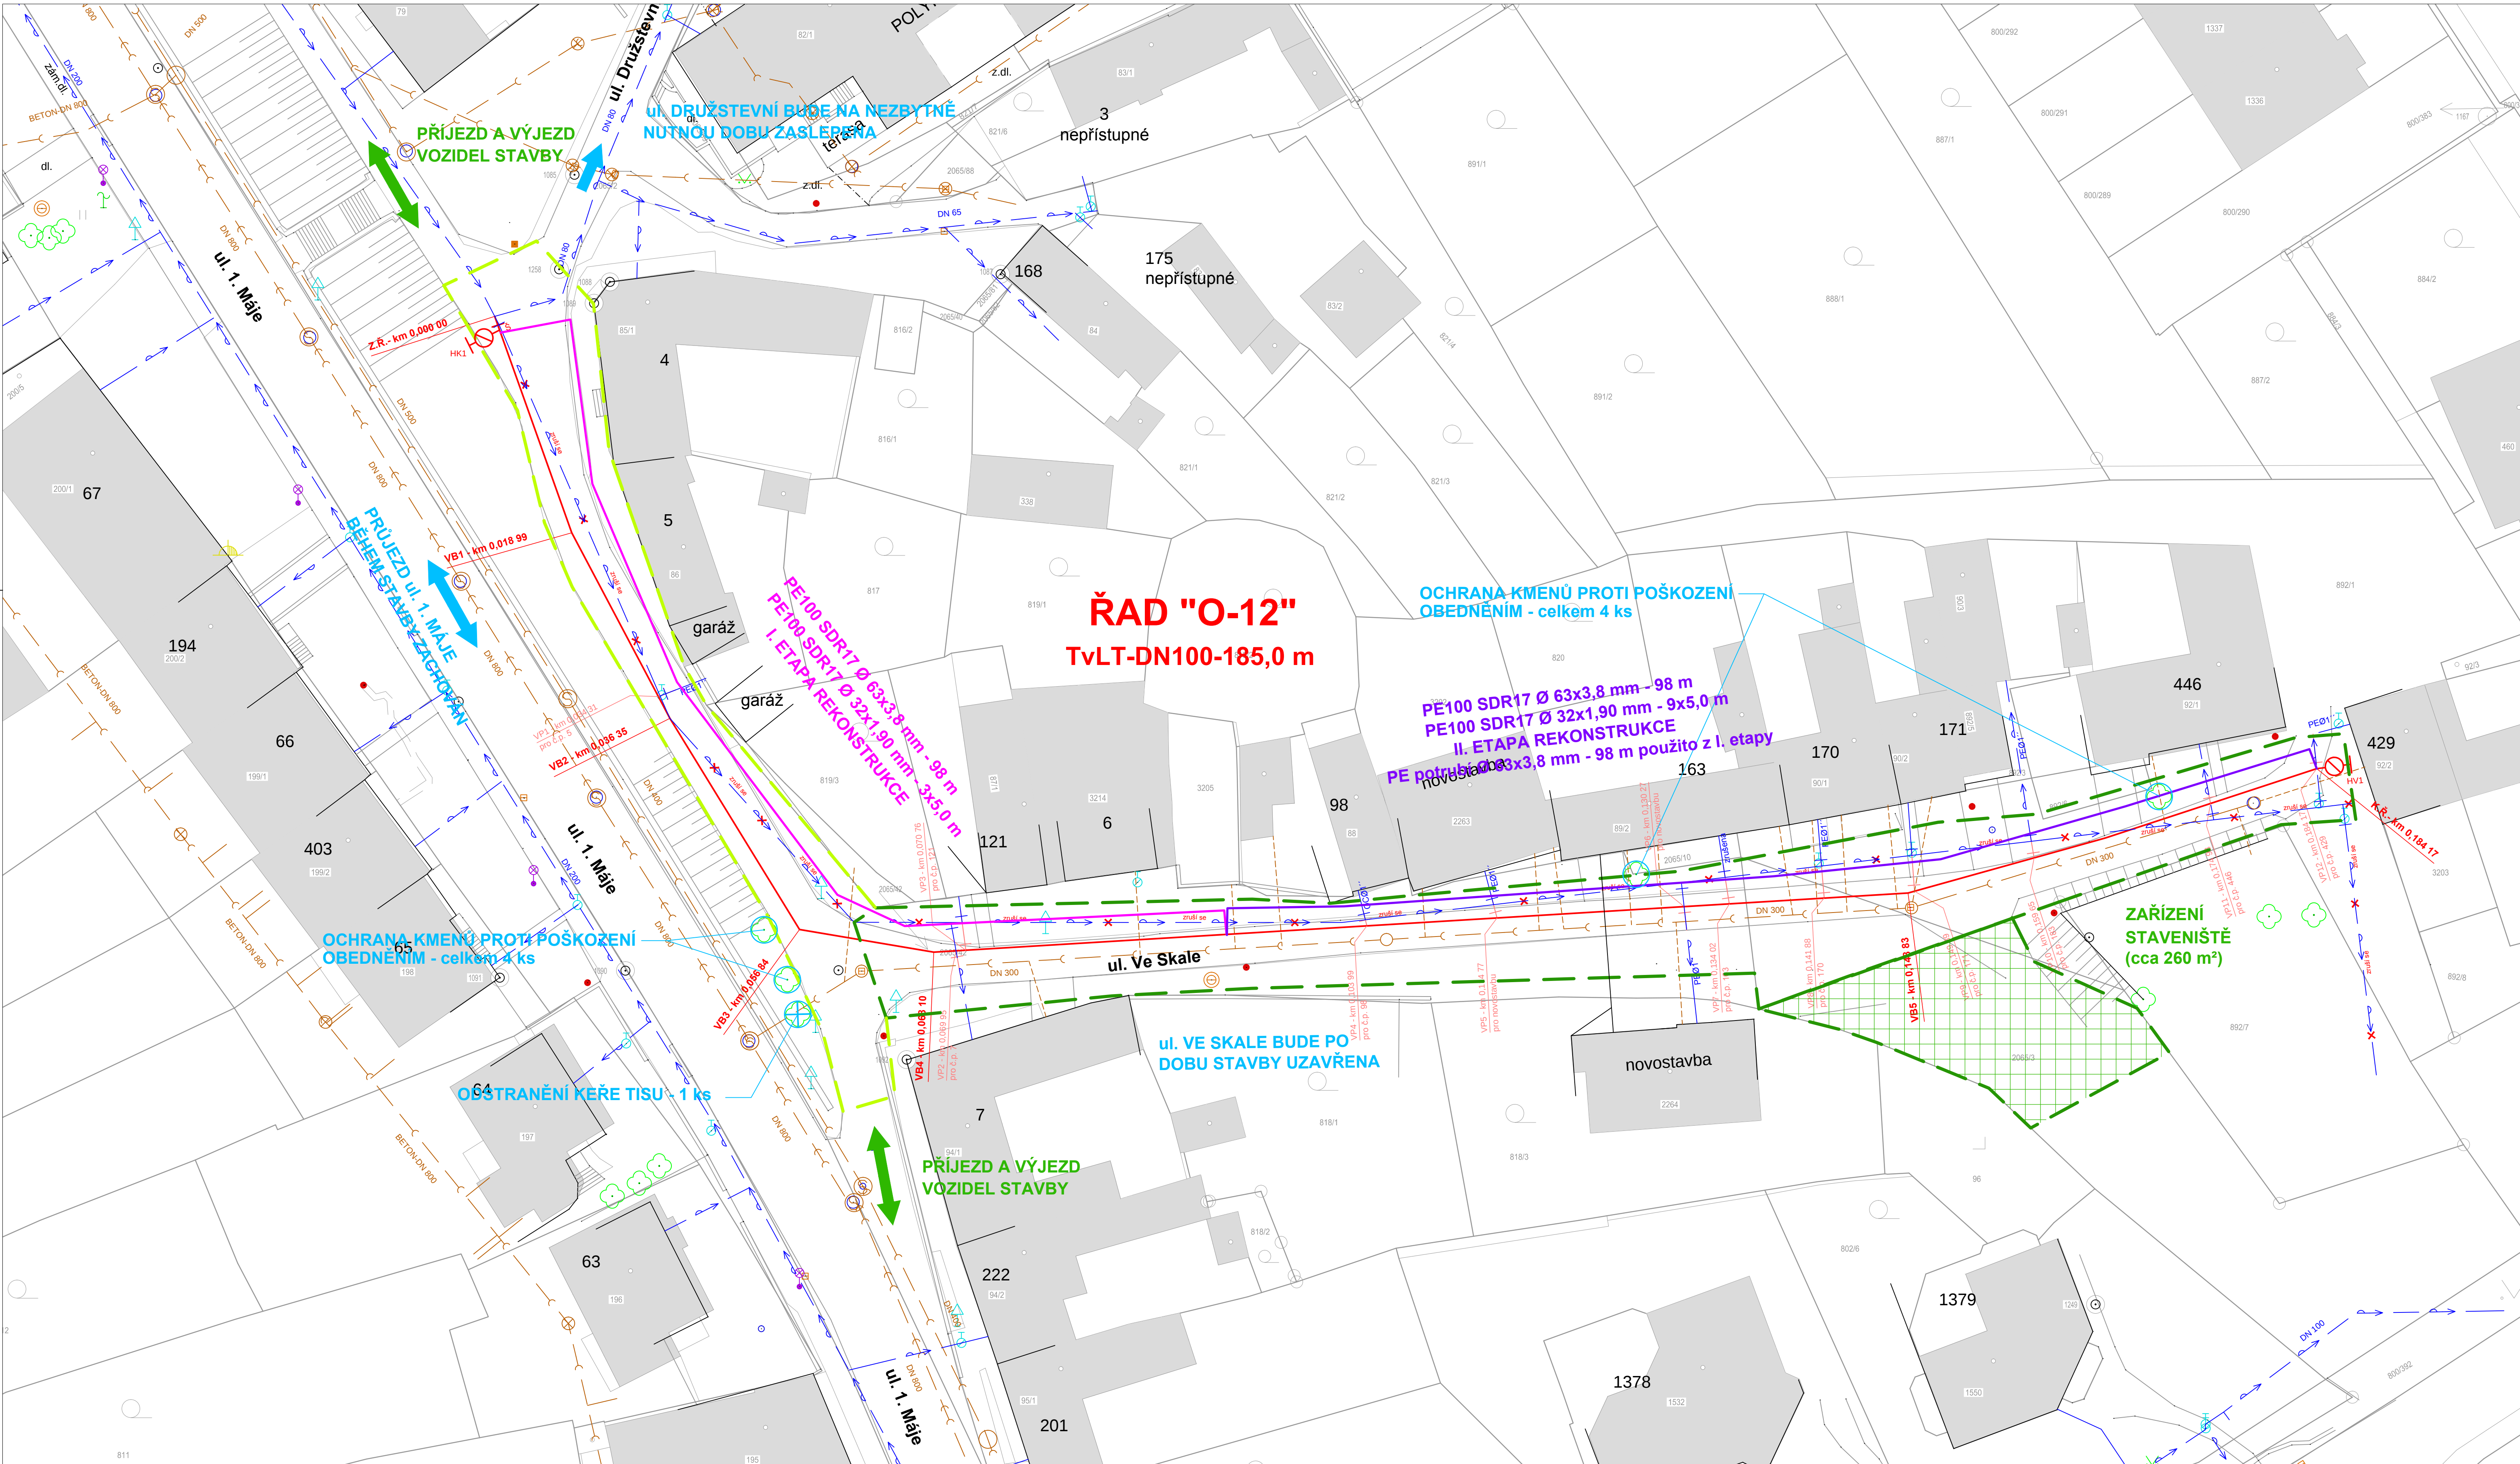

LEGENDA

OBJEKTY ZOV

- HRANICE STAVENIŠTĚ - 1. ETAPA
- HRANICE STAVENIŠTĚ - 2. ETAPA
- POTRUBÍ PROVIZORNÍHO PROPOJENÍ - 1. ETAPA
- POTRUBÍ PROVIZORNÍHO PROPOJENÍ - 2. ETAPA
- PŘÍJEZD, ODJEZD VOZIDEL STAVBY
- PŘÍJEZD OSTATNÍCH VOZIDEL
- OCHRANA STROMŮ
- ZAŘÍZENÍ STAVENIŠTĚ


PROJEKTOVANÉ OBJEKTY

- VODOVODNÍ ŘAD
- PODZEMNÍ HYDRANT, ŠOUPÁTKO
- PŘEPOJOVANÉ VODOVODNÍ PŘÍPOJKY
- ZRUŠENÉ VODOVODNÍ ŘADY, PŘÍPOJKY
- VP xx
- VODOVODNÍ PŘÍPOJKA PŘEPOJENÁ NA OPRAVENÝ ŘAD

STÁVAJÍCÍ SÍTĚ A OBJEKTY

- VODOVODNÍ ŘADY, PŘÍPOJKY
- DEŠŤOVÁ KANALIZACE
- SPLAŠKOVÁ KANALIZACE
- STÁVAJÍCÍ DEŠŤOVÁ VPUST NA STÁVAJÍCÍ KANALIZACI
- STÁVAJÍCÍ ŠACHTA NA STÁVAJÍCÍ KANALIZACI

UPOZORNĚNÍ:
- ZAKRESLENÍ SÍTĚ JE POUZE ORIENTAČNÍ.
- POLOHU PODZEMNÍCH VEDENÍ NELZE VYTÝČOVAT ODMĚROVÁNÍM VZDÁLENOSTÍ NA VÝKRESE.
- PŘESNÉ OZNAČENÍ VŠECH PODZEMNÍCH VEDENÍ NA POVRCHU TERÉNU ZAJISTÍ INVESTOR PŘED ZAHÁJENÍM REALIZACE STAVBY.
- VÝKOPY V BLÍZKOSTI VEDENÍ MUSÍ BÝT PROVEDENY RUČNĚ
- PŘI SOUBĚHU A KŘÍŽENÍ PROJEKTOVANÉHO VODOVODU S OSTATNÍMI VEDENÍMI MUSÍ BÝT DODRŽENY MIN. VZDÁLENOSTI PODLE ČSN 73 6005

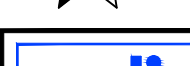VÝŠKOVÝ SYSTÉM B.p.v.		SOUŘADNICOVÝ SYSTÉM JTSK			
VYPRACOVAL:	ODP. PROJEKTANT:	HIP:	SOUBOR:	ZAKÁZKOVÉ ČÍSLO:	
JAN BLUMA	ING. BOUCHAL		E_2_Sit_ZOV.dwg	2012046	
INVESTOR:	SLOVACKÉ VODÁRNÝ A KANALIZACE, a.s. ZA OLŠÁVKOU 290, 686 36 UHERSKÉ HRADIŠTĚ			DATUM: 10 / 2012	
ZAKÁZKA :	UHERSKÉ HRADIŠTĚ, ul. Ve Skale - rekonstrukce vodovodu			FORMÁT: 10 A4	
E - ZÁSADY ORGANIZACE VÝSTAVBY				STUPEŇ:	MĚŘITKO:
SITUACE ZOV				DPS	1 : 250
				Č.PŘÍLOHY:	Č.KOPIE:
				E.2	

