


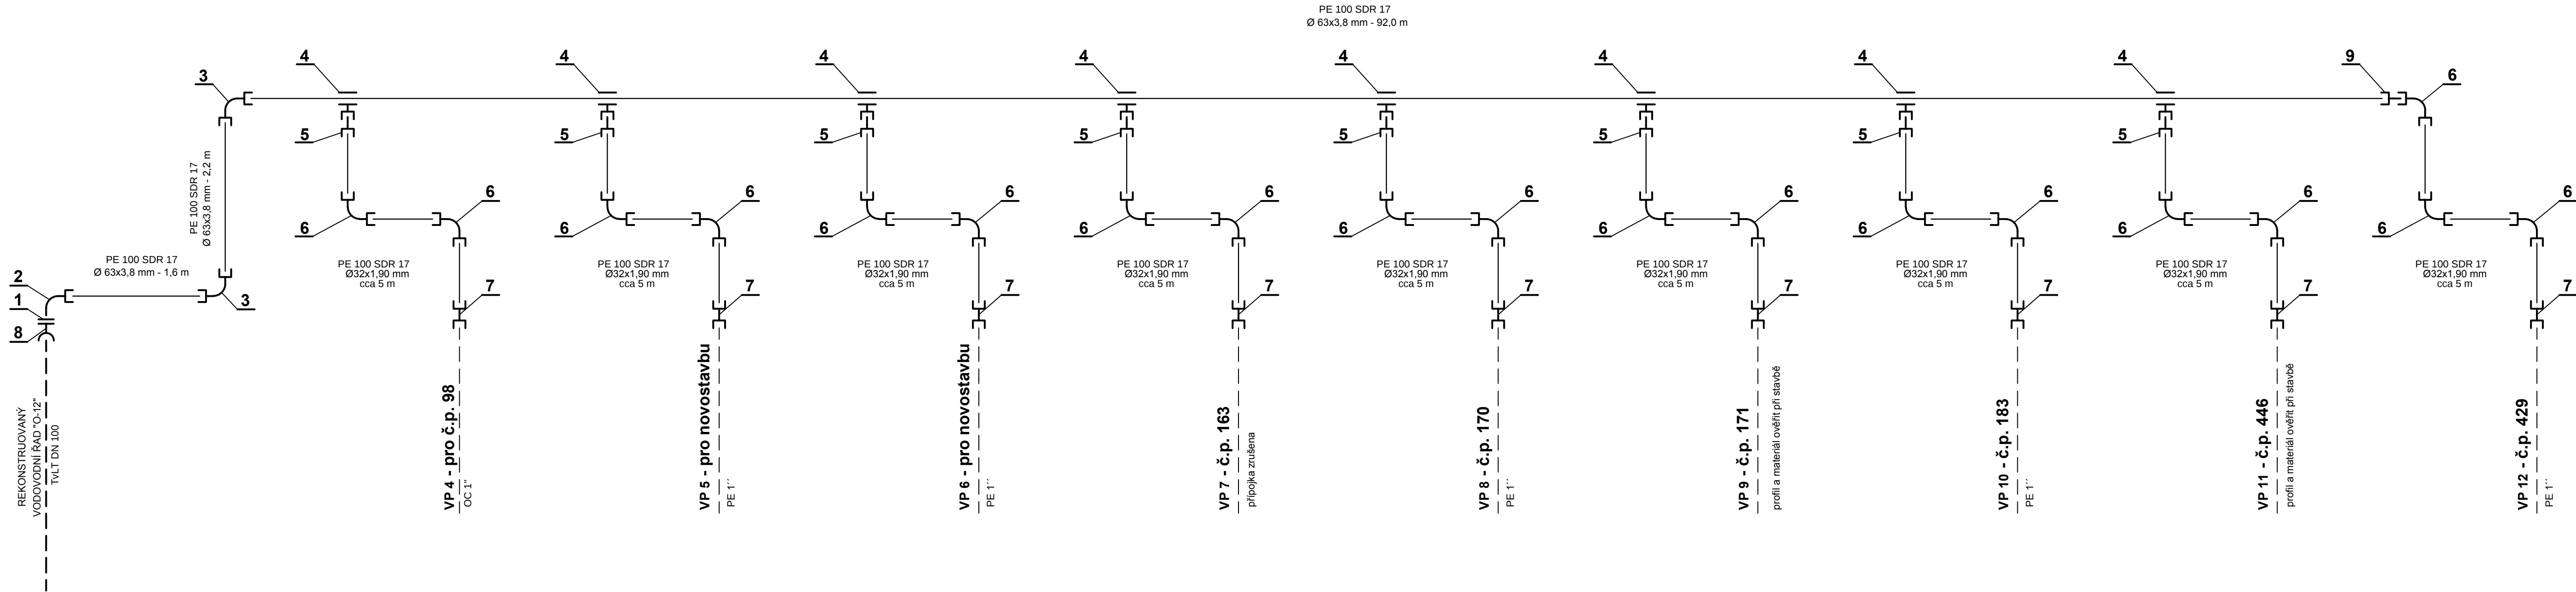

LEGENDA:

POZICE	POPIS
1	Závitová příruba s vnitřním závitem DN100 / vnitřní závit 2"
2	Mechanická tvarovka PLASSIM - Koleno 90° s vnějším závitem, rozměr 63x2"
3	Mechanická tvarovka PLASSIM - Koleno 90° , rozměr 63x63
4	Navrtávací pas pro PE potrubí DN63 / vnitřní závit 1"
5	Mechanická tvarovka PLASSIM - Přechodový kus s vnějším závitem, rozměr 32x1"
6	Mechanická tvarovka PLASSIM - Koleno 90° , rozměr 32x32
7	ISO spojka pro přechod z PE na stávající přípojku (přizpůsobit dle profilu a materiálu stávající přípojky)
8	Přírubový spoj pro LT potrubí - Speciální příruba jištěná proti posunu DN100
9	Mechanická tvarovka PLASSIM - Spojka přímá redukovaná, rozměr 63x32

POZNÁMKA:
Potrubí provizorního zásobení vodou bude uloženo volně na terénu, v místě vjezdů a příp. v místě křížení přes vozovku bude PE potrubí chráněno proti poškození.
Napojení stávajících vodovodních přípojek bude provedeno před vodoměrem (ve sklepech nebo v šachtě) nebo v místě napojení stávající přípojky na stávající vodovodní řad.

VÝPIS POTRUBÍ PRO PROVIZORNÍ ZÁSOBENÍ VODOU:
Polyetylenové potrubí PE 100 SDR 17: Ø63 x 3,80 mm - cca 98 m (z 1. etapy)
Ø32 x 1,90 mm - cca 45 m

VYPRACOVAL: JAN BLUMA	ODP. PROJEKTANT: ING. BOUCHAL	HIP:	SOUBOR: E_3_KladSch_ProvizPropoj.dwg	ZAKÁZKOVÉ ČÍSLO: 2012046	vodiS Olomouc s.r.o. Tovární 1059/41 772 11 Olomouc
INVESTOR: SLOVÁCKÉ VODÁRNÝ A KANALIZACE, a.s. ZA OLŠÁVKOU 290, 686 36 UHERSKÉ HRADIŠTĚ				DATUM: 10 / 2012	MĚŘITKO: DPS
ZAKÁZKA : UHERSKÉ HRADIŠTĚ, ul. Ve Skále - rekonstrukce vodovodu				FORMÁT: 5 A4	
E - ZÁSADY ORGANIZACE VÝSTAVBY KLADEČSKÉ SCHÉMA PROVIZORNÍHO PROPOJENÍ 2. ETAPA				Č.PŘÍLOHY: E.3.2	Č.KOPIE: