


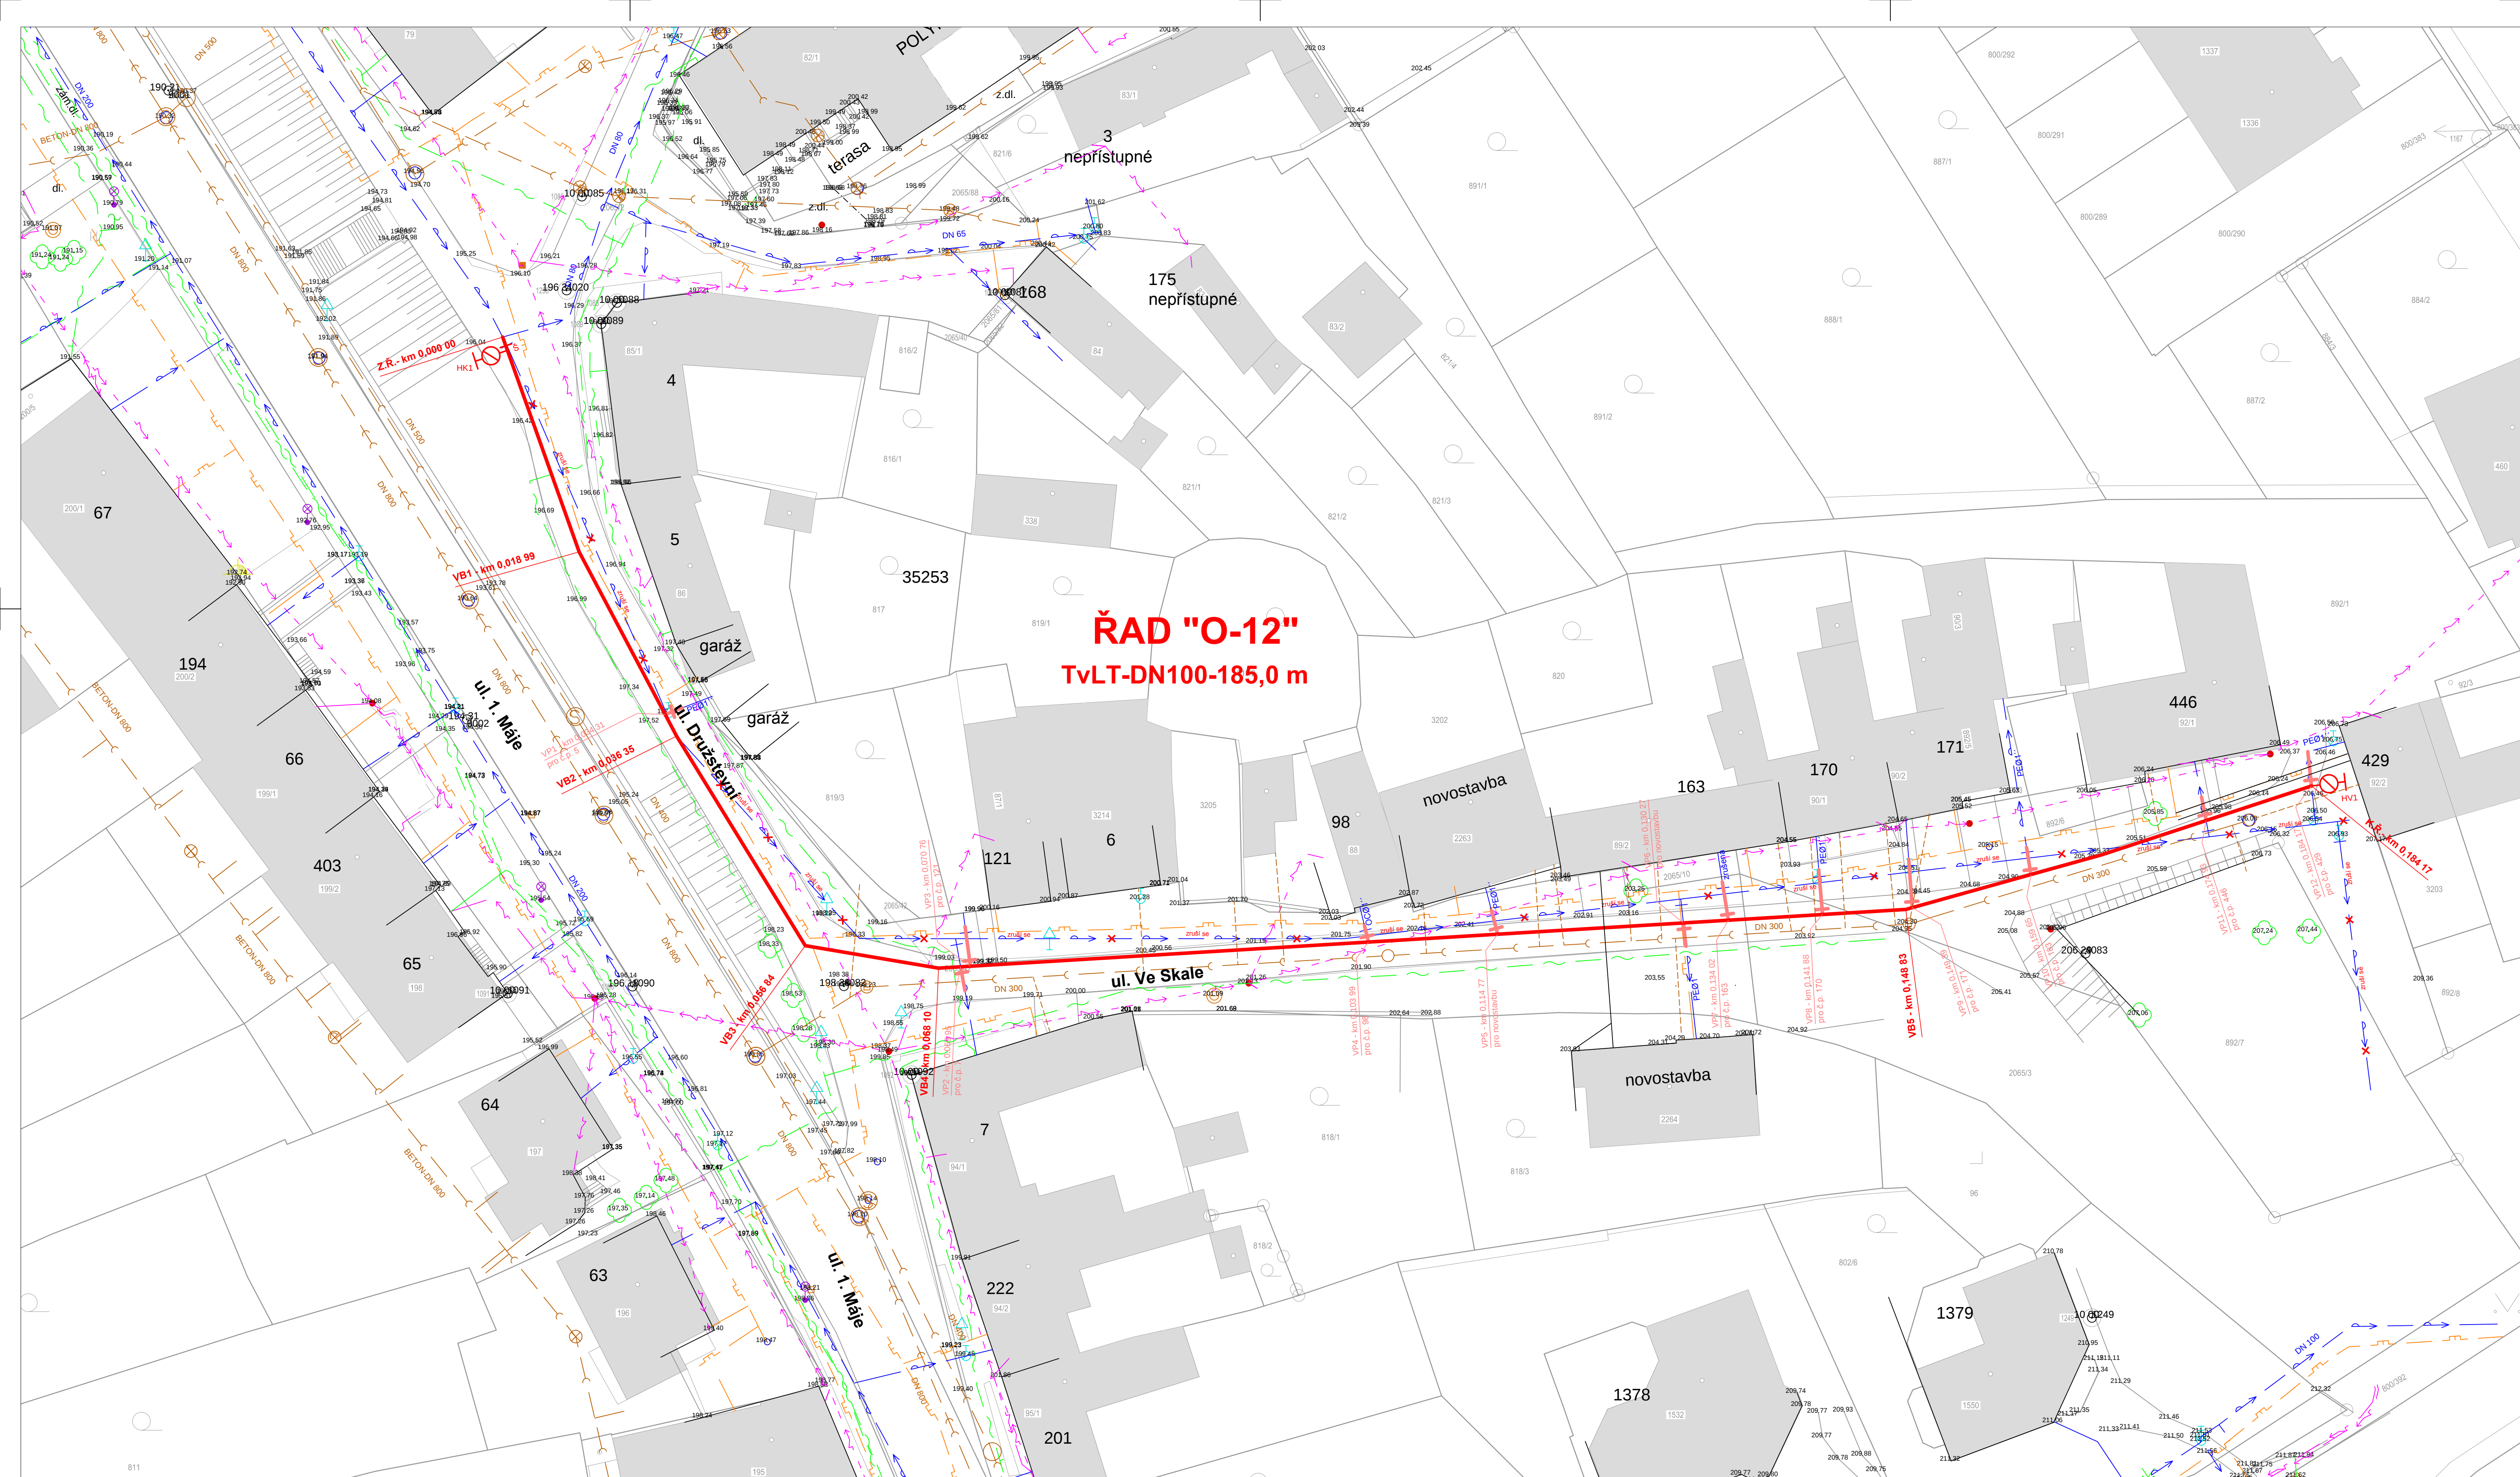

LEGENDA

PROJEKTOVANÉ OBJEKTY


- | | |
|--|--|
| | VODOVODNÝ ŘÁD |
| | PODZEMNÍ HYDRANT, ŠOUPÁTKO |
| | PŘEPOJOVANÉ VODOVODNÉ PŘÍPOJKY |
| | ZRUŠENÉ VODOVODNÉ ŘÁDY, PŘÍPOJKY |
| | VODOVODNÍ PŘÍPOJKA PŘEPOJENÁ NA OPRAVENÝ ŘÁD |

STÁVAJÍCÍ SÍTĚ A OBJEKTY

- | | |
|---|--------------------------|
|  | VODOVODNÍ ŘADY, PŘÍPOJKY |
|  | SDĚLOVACÍ VEDENÍ |
|  | NADZEMNÍ VEDENÍ NN |
|  | PLYNOVOD |
|  | DEŠŤOVÁ KANALIZACE |
|  | SPLAŠKOVÁ KANALIZACE |

UPOZORNĚNÍ:

- ZAKRESLENÍ SÍTÍ JE POUZE ORIENTAČNÍ.**
- POLOHU PODZEMNÍCH VEDENÍ NELZE VYTÝČOVAŤ ODMĚROVÁNÍM VZDÁLENOSTÍ NA VÝKRESE.
- VÝKRESY OZNAČENÍ VŠECH PODZEMNÍCH VEDENÍ NA PLOCHU TERÉNU ZAJISTÍ INVESTOR PŘED ZAHÁJENÍM REALIZACE STAVBY.
- PŘÍKAPY V BLÍZKOSTI VEDENÍ MUSÍ BÝT PROVEDENY RUČNĚ
- PŘI SOUBĚHU A KŘÍŽENÍ PROJEKTOVANÉHO VODOVODU S OSTATNÍMI VEDENÍMI MUSÍ BÝT DODRŽENY MIN. VZDÁLENOSTI PODLE ČSN 73 6005

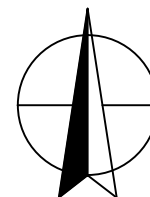

VÝŠKOVÝ SYSTÉM B.p.v.		SOUŘADNICOVÝ SYSTÉM JTJK			
VYPRACOVAL:	ING. PROJEKTANT:	HIP:	SOUBOR:	ZAKÁZKOVÉ ČÍSLO:	
JAN BLUMA	ODP. BOUHAČ		F_1_2_Sit_ Stavby.dwg	2012046	
INVESTOR: SLOVÁCKÉ VODÁRNÝ A KANALIZAČNÍ, a.s. ZA OLŠÁVKOU 280, 656 35 UHERSKÉ HRADIŠTĚ				DATUM: 10 / 2012	
ZAKÁZKA : UHERSKÉ HRADIŠTĚ, ul. Ve Skále - rekonstrukce vodovodu					
F - DOKUMENTACE OBJEKTŮ F.1 - VODOVODNÍ ŘÁD O-12				Tovární 1059/41 772 11 Olomouc	
SITUACE STAVBY				STUPEŇ:	MĚŘÍTKO:
				DPS	1 : 250
Č. PŘÍLOHY:				Č. KOPIE:	
F.1.2					