

ÚZEMÍ
POVRCH ÚZEMÍ
PARCELNÍ ČÍSLO

PODÉLNÝ PROFIL
VODOVODNÍHO ŘADU "O-12"

MĚŘÍTKO 1:250 / 1:100

KÓTA UPRAVENÉHO TERÉNU


HLOUBKA VÝKOPU

KÓTA DNA POTRUBÍ

KÓTA TERÉNU

STANIČENÍ [Km],[m]

SKLON [promile] - DĚLKA [m]
DN [mm] - MATERIÁL - DĚLKA [m]

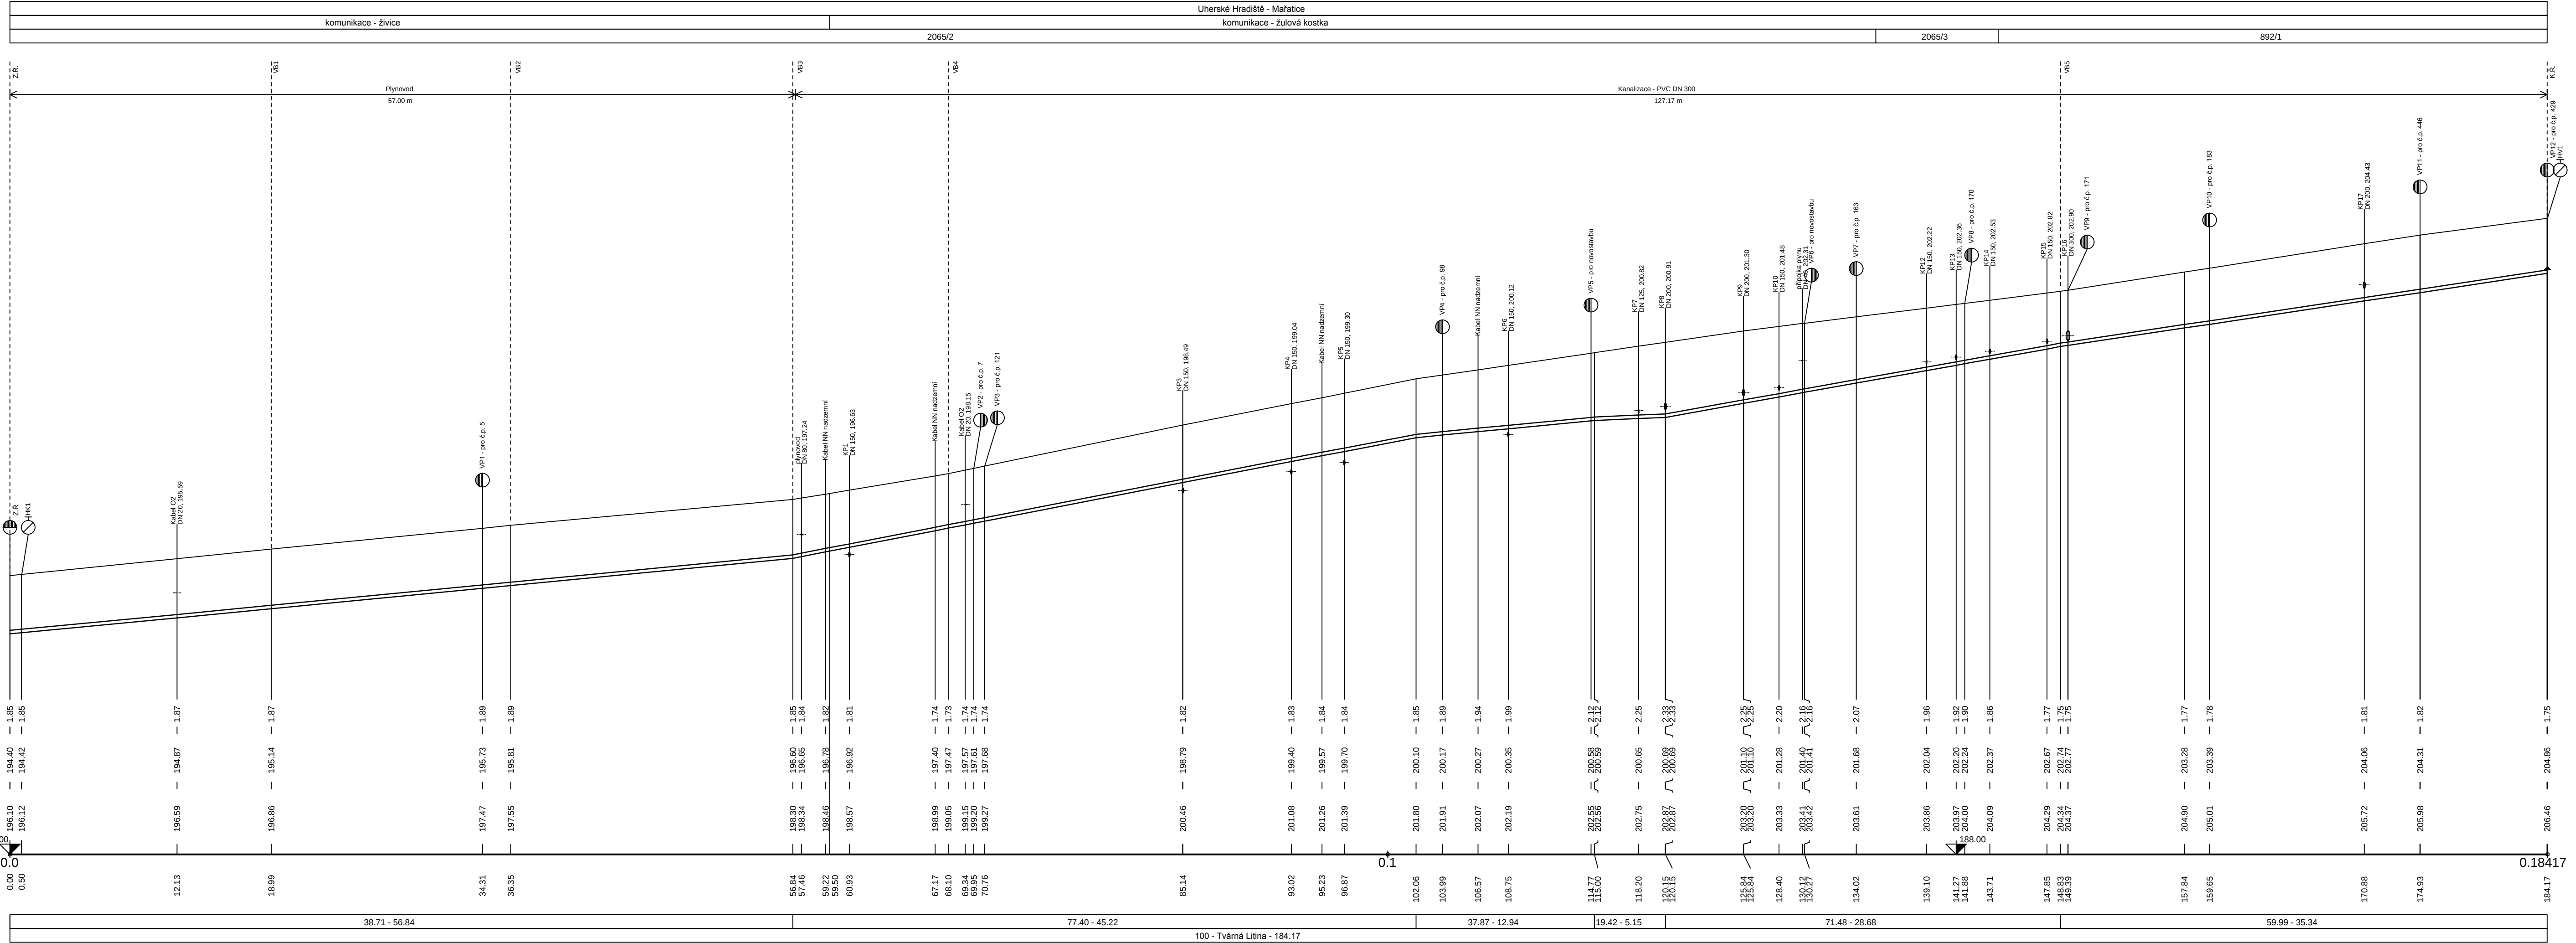

VYPRACOVAL:	ODP. PROJEKTANT:	HIP:	SOUBOR:	ZAKÁZKOVÉ ČÍSLO:	
JAN BLUMA	ING. BOUCHAL		F_1_4_PodProf.dwg	2012046	
INVESTOR:	SLOVÁCKÉ VODÁRNÝ A KANALIZACE, a.s. ZA OLŠÁVKOU 290, 686 36 UHERSKÉ HRADIŠTĚ			DATUM:	10 / 2012
ZAKÁZKA :	UHERSKÉ HRADIŠTĚ, ul. Ve Skále - rekonstrukce vodovodu			FORMÁT:	Tovární 1059/41 772 11 Olomouc
F - DOKUMENTACE OBJEKTU F.1 - VODOVODNÍ ŘAD O-12 PODÉLNÝ PROFIL				STUPEŇ:	MĚŘÍTKO:
				DPS	1 : 250 / 1 : 100
				Č.PŘÍLOHY:	Č.KOPIE:
				F.1.4	