



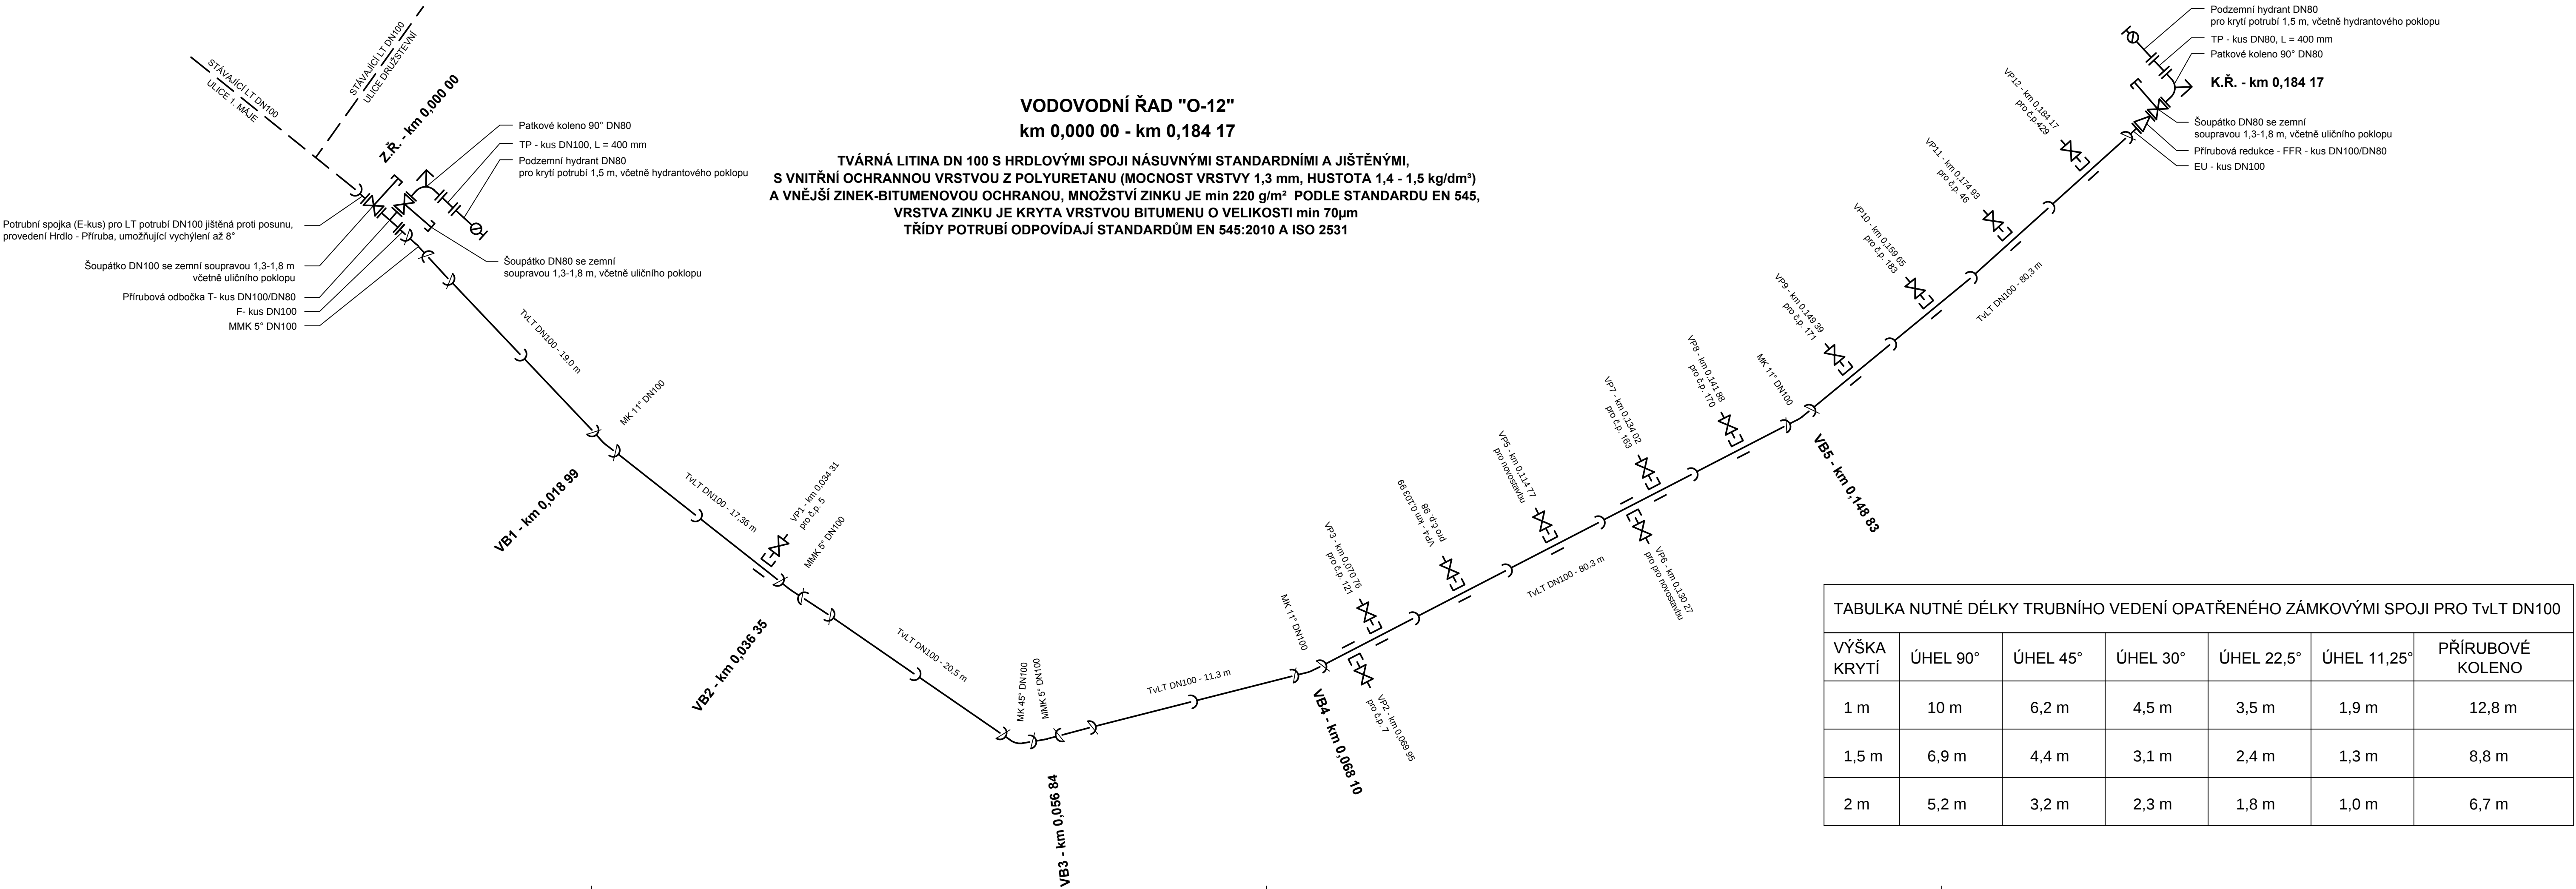

**VZOROVÉ SCHÉMA
VODOVODNÍ PŘÍPOJKY**

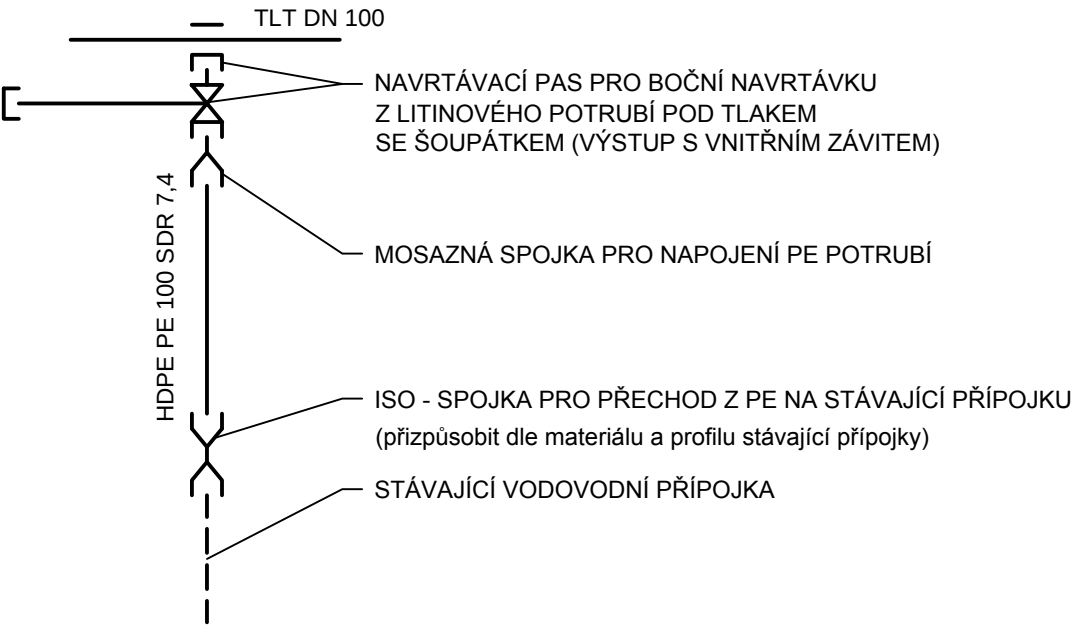

UPOZORNĚNÍ:

SMĚROVÉ ODKLONĚNÍ TRASY REKONSTRUOVANÉHO ŘADU JE MOŽNÉ PROVÉZT VYCHÝLENÍM POTRUBÍ V HRDLE. VÝROBCE POTRUBÍ UVÁDÍ MOŽNÉ VYCHÝLENÍ PRO POTRUBÍ DN 100 DO 5° U SPOJE BEZ ZÁMKU A 3° U JIŠTĚNÉHO SPOJE.

JEDEN SPOJ PŘED A ZA TVAROVKOU BUDE VŽDY PROVEDEN JAKO JIŠTĚNÝ

- NÁSUVNÝ HRDLOVÝ SPOJ
- NÁSUVNÝ HRDLOVÝ SPOJ JIŠTĚNÝ

PODROBNÁ SPECIFIKACE POTRUBÍ, ARMATUR, TVAROVEK A OSTATNÍHO MATERIÁLU JE UVEDENA V PŘÍLOZE F.1.10

VYPRACOVAL:	ODP. PROJEKTANT:	HIP:	SOUBOR:	ZAKÁZKOVÉ ČÍSLO:	vodiS Olomouc s.r.o. Tovární 1059/41 772 11 Olomouc
JAN BLUMA	ING. BOUCHAL		F_1_6_kladecko_schema.dwg	2012046	
INVESTOR: SLOVÁCKÉ VODÁRNÝ A KANALIZACE, a.s. ZA OLŠÁVKOU 290, 686 36 UHERSKÉ HRADIŠTĚ				DATUM: 10 / 2012	MĚŘITKO:
ZAKÁZKA : UHERSKÉ HRADIŠTĚ, ul. Ve Skále - rekonstrukce vodovodu				FORMÁT: 5 A4	
F - DOKUMENTACE OBJEKTŮ F.1 - VODOVODNÍ ŘAD O-12				STUPEŇ: DPS	Č.KOPIE:
				Č.PŘÍLOHY: F.1.6	

KLADĚČSKÉ SCHÉMA

TABULKA NUTNÉ DÉLKY TRUBNÍHO VEDENÍ OPATŘENÉHO ZÁMKOVÝMI SPOJI PRO TvLT DN100						
VÝŠKA KRYTÍ	ÚHEL 90°	ÚHEL 45°	ÚHEL 30°	ÚHEL 22,5°	ÚHEL 11,25°	PŘÍRUBOVÉ KOLENO
1 m	10 m	6,2 m	4,5 m	3,5 m	1,9 m	12,8 m
1,5 m	6,9 m	4,4 m	3,1 m	2,4 m	1,3 m	8,8 m
2 m	5,2 m	3,2 m	2,3 m	1,8 m	1,0 m	6,7 m