


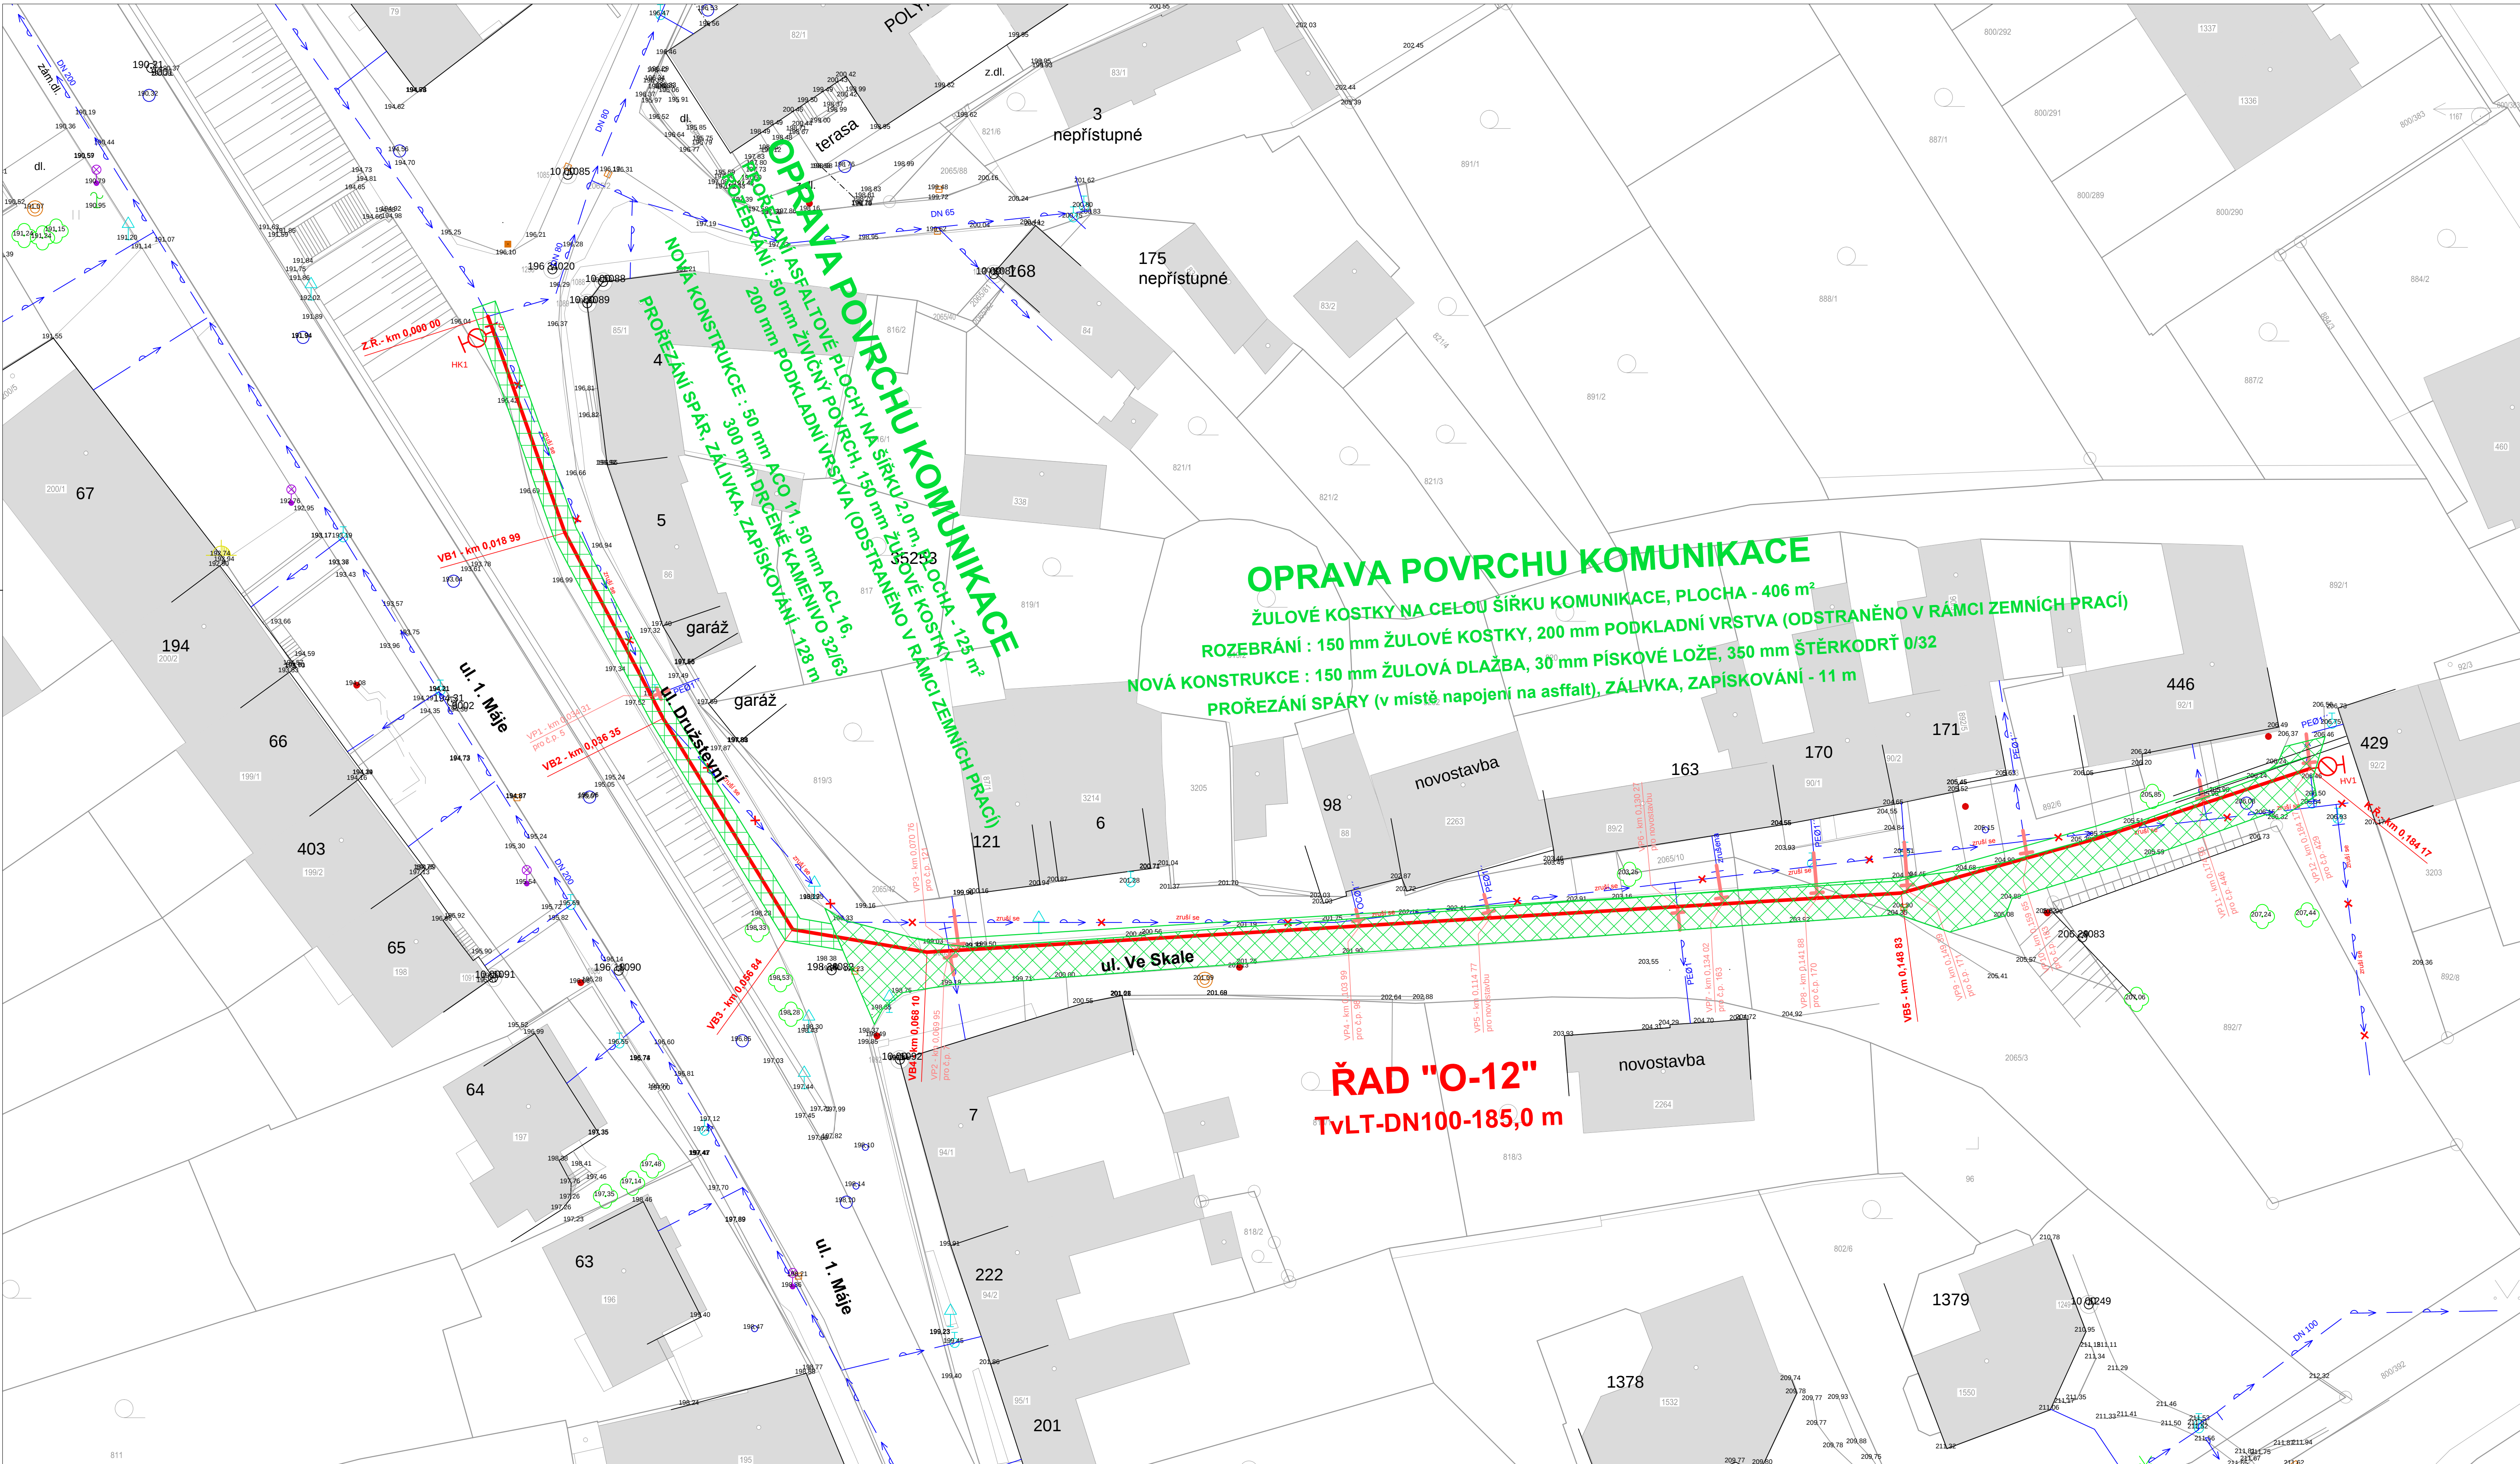

LEGENDA

PROJEKTOVANÉ OBJEKTY

- OBNOVA POVRCHU KOMUNIKACE
- VODOVODNÍ ŘAD
- PODZEMNÍ HYDRANT, ŠOUPÁTKO
- PŘEPOJOVANÉ VODOVODNÍ PŘÍPOJKY
- ZRUŠENÉ VODOVODNÍ ŘADY, PŘÍPOJKY
- VODOVODNÍ PŘÍPOJKA PŘEPOJENÁ NA OPRAVENÝ ŘAD

STÁVAJÍCÍ SÍTĚ A OBJEKTY

- VODOVODNÍ ŘADY, PŘÍPOJKY

VÝŠKOVÝ SYSTÉM B.p.v.		SOUŘADNICOVÝ SYSTÉM JTSK			
VYPRACOVAL:	ODP. PROJEKTANT:	HIP:	SOUBOR:	ZAKÁZKOVÉ ČÍSLO:	
JAN BLUMA	ING. BOUCHAL		F_1_9_Sit_Komunikace.dwg		
INVESTOR: SLOVÁCKÉ VODÁRNÝ A KANALIZACE, a.s. ZA OLŠÁVKOU 290, 686 36 UHERSKÉ HRADIŠTĚ				DATUM:	10 / 2012
ZAKÁZKA: UHERSKÉ HRADIŠTĚ, ul. Ve Skale - rekonstrukce vodovodu				FORMÁT:	10 A4
F - DOKUMENTACE OBJEKTŮ F.1 - VODOVODNÍ ŘAD O-12				STUPEŇ:	DPS
SITUACE STAVBY OBNOVA POVRCHU KOMUNIKACE				Č.PŘÍLOHY:	F.1.9
				MĚŘITKO:	1 : 250
				Č.KOPIE:	