


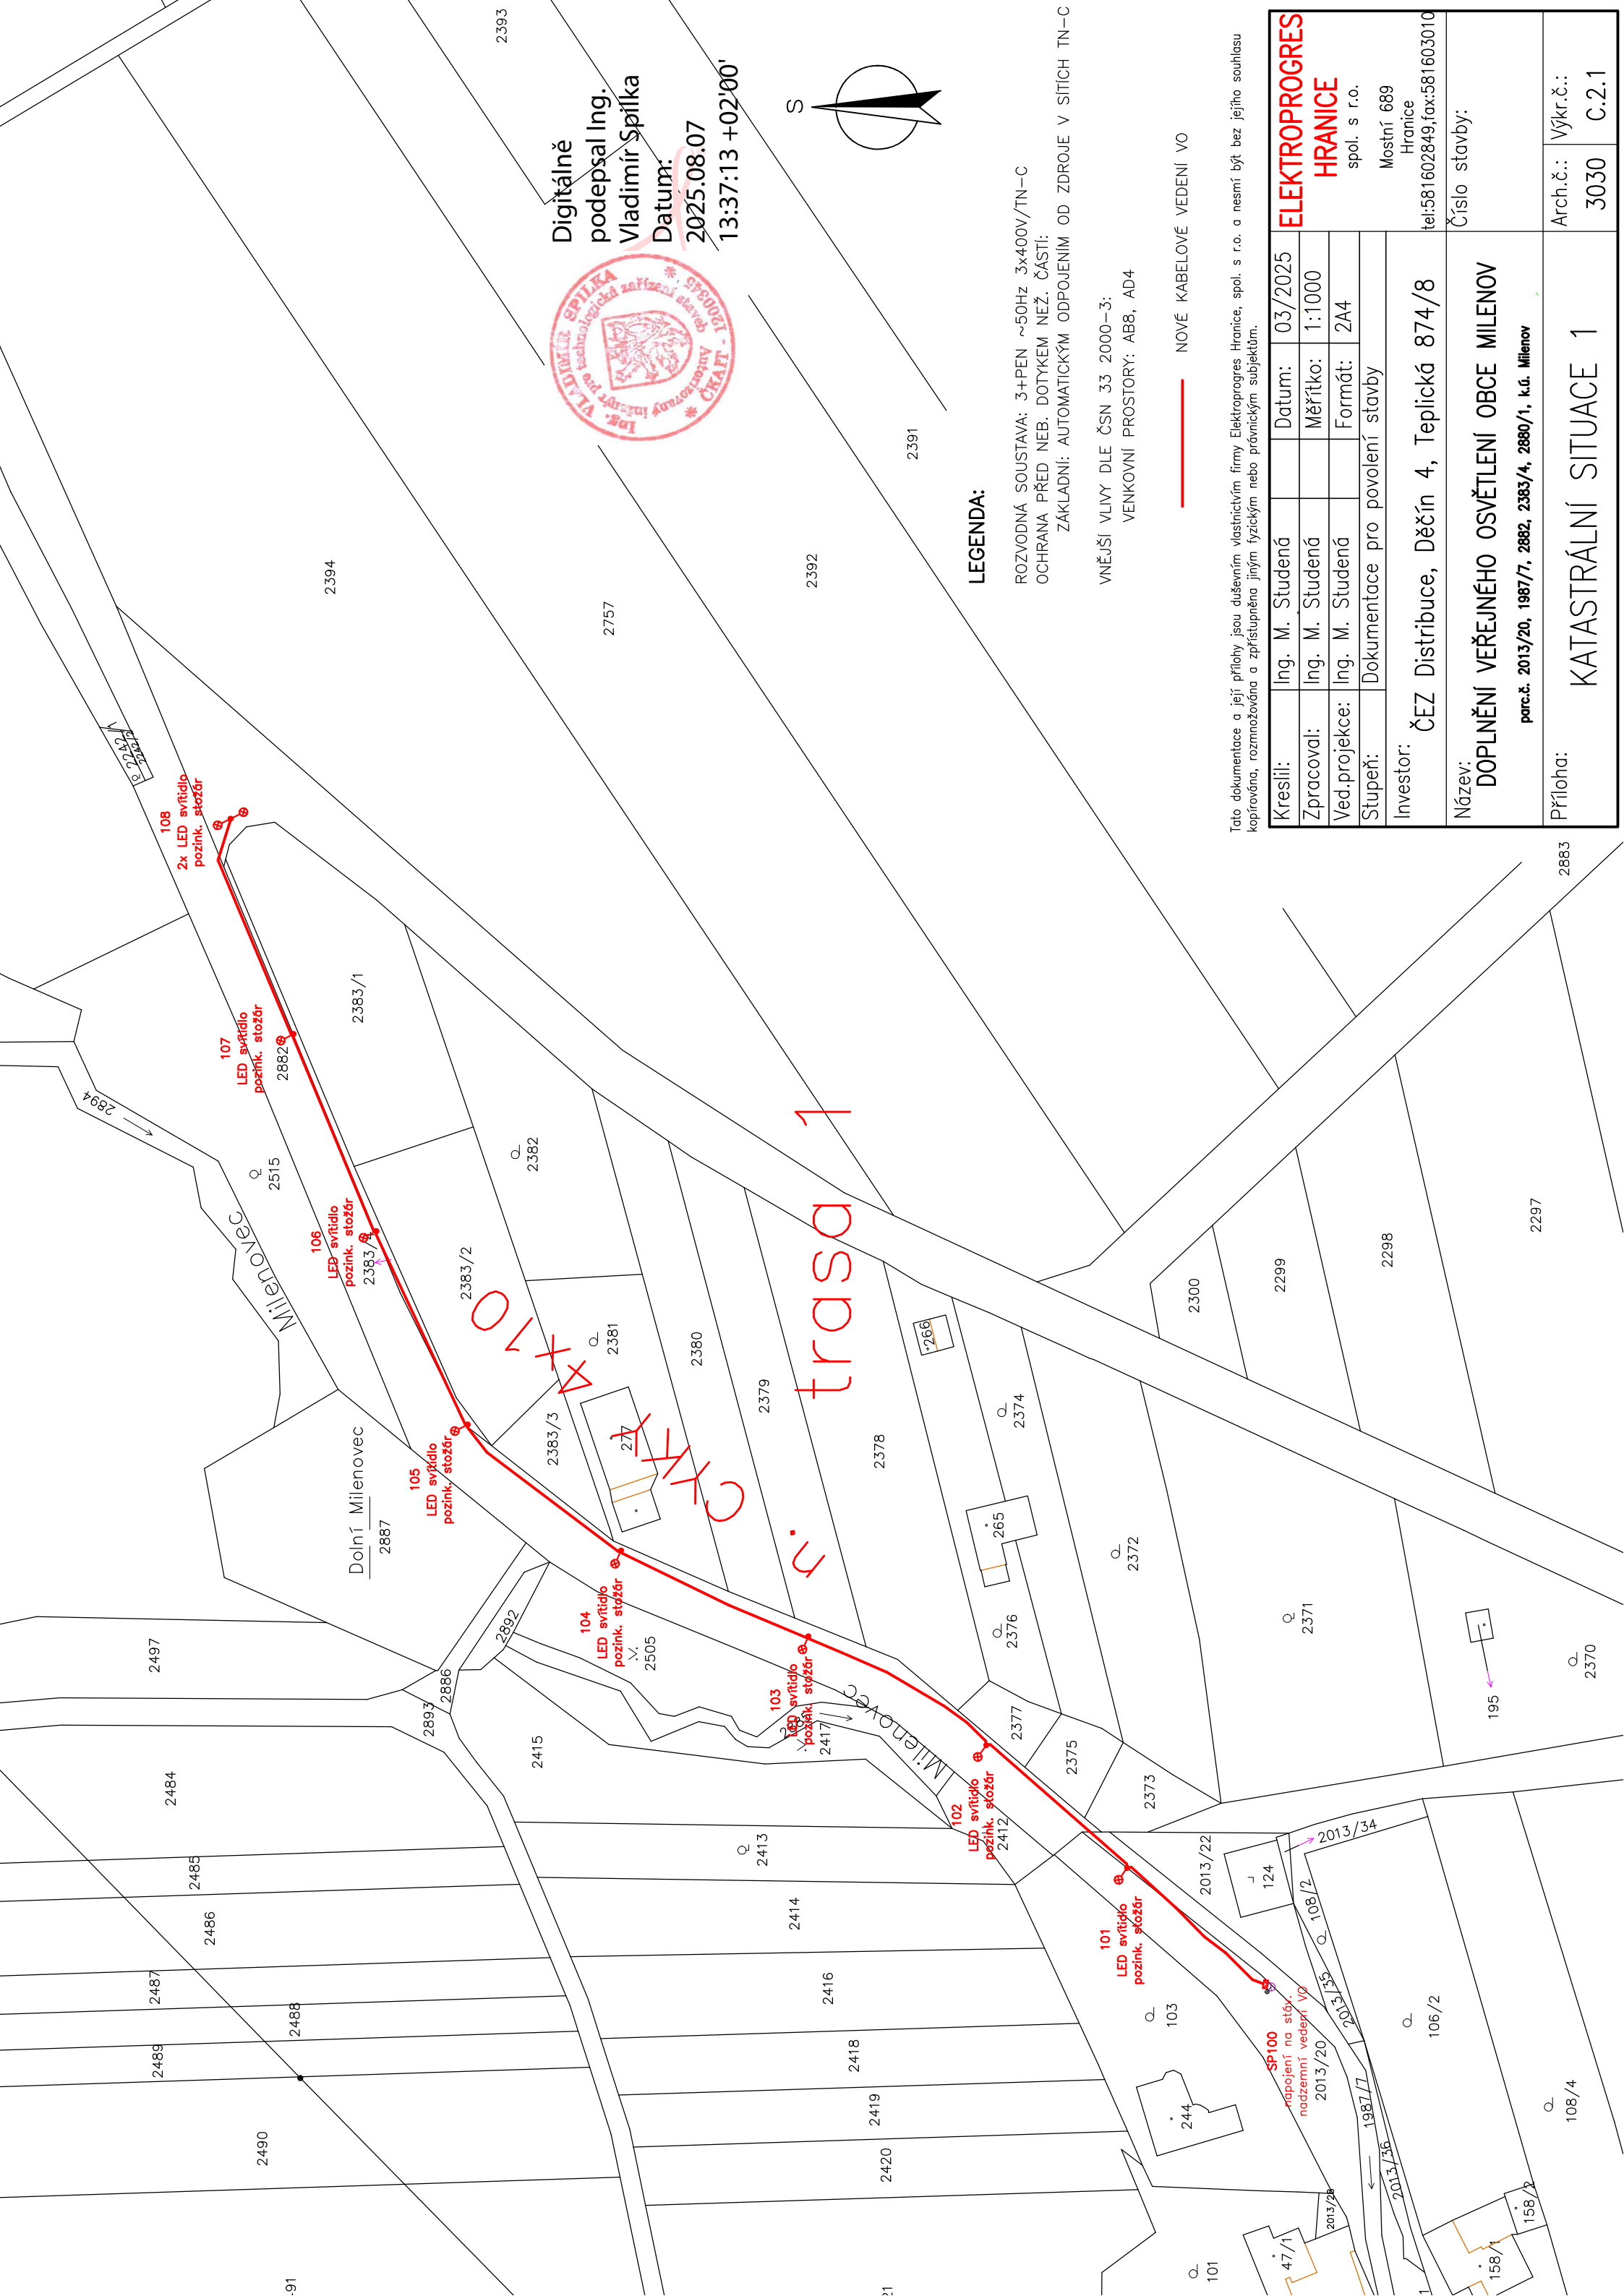

LEGENDA:

ROZVODNÁ SOUSTAVA: 3+PEN ~50Hz 3x400V/TN–C
OCHRANA PŘED NEB. DOTYKEM NEŽ. ČÁSTÍ:
ZÁKLADNÍ: AUTOMATICKÝM ODPOJENÍM OD ZDROJE V SÍTÍCH TN–C

VNĚJŠÍ VLVY DLE ČSN 33 2000–3:
VENKOVNÍ PROSTORY: AB8, AD4

NOVÉ KABELOVÉ VEDENÍ VO

Tato dokumentace a její přílohy jsou duševním vlastnictvím firmy Elektroprogres Hranice, spol. s r.o. a nesmí být bez jejího souhlasu kopírována, rozmnožována a zpřístupněna jiným fyzickým nebo právnickým subjektům.

Kreslili:	Ing. M. Studená	Datum:	03/2025	ELEKTROPROGRES
Zpracovali:	Ing. M. Studená	Měřítko:	1:1000	HRANICE
Ved.projekce:	Ing. M. Studená	Formát:	2A4	spol. s r.o.
Stupeň:	Dokumentace pro povolení stavby			
Investor:	ČEZ Distribuce, Děčín 4, Teplická 874/8			
Název:	DOPLNĚNÍ VEŘEJNÉHO OSVĚTLENÍ OBCE MILENOV			
Příloha:	KATASTRÁLNÍ SITUACE 1			
parc.č. 2013/20, 1987/7, 2882, 2383/4, 2880/1, k.ú. Milenov				tel:581602849,fax:581603010
Číslo stavby:				Arch.č.: Výkr.č.: 3030 C.2.1