



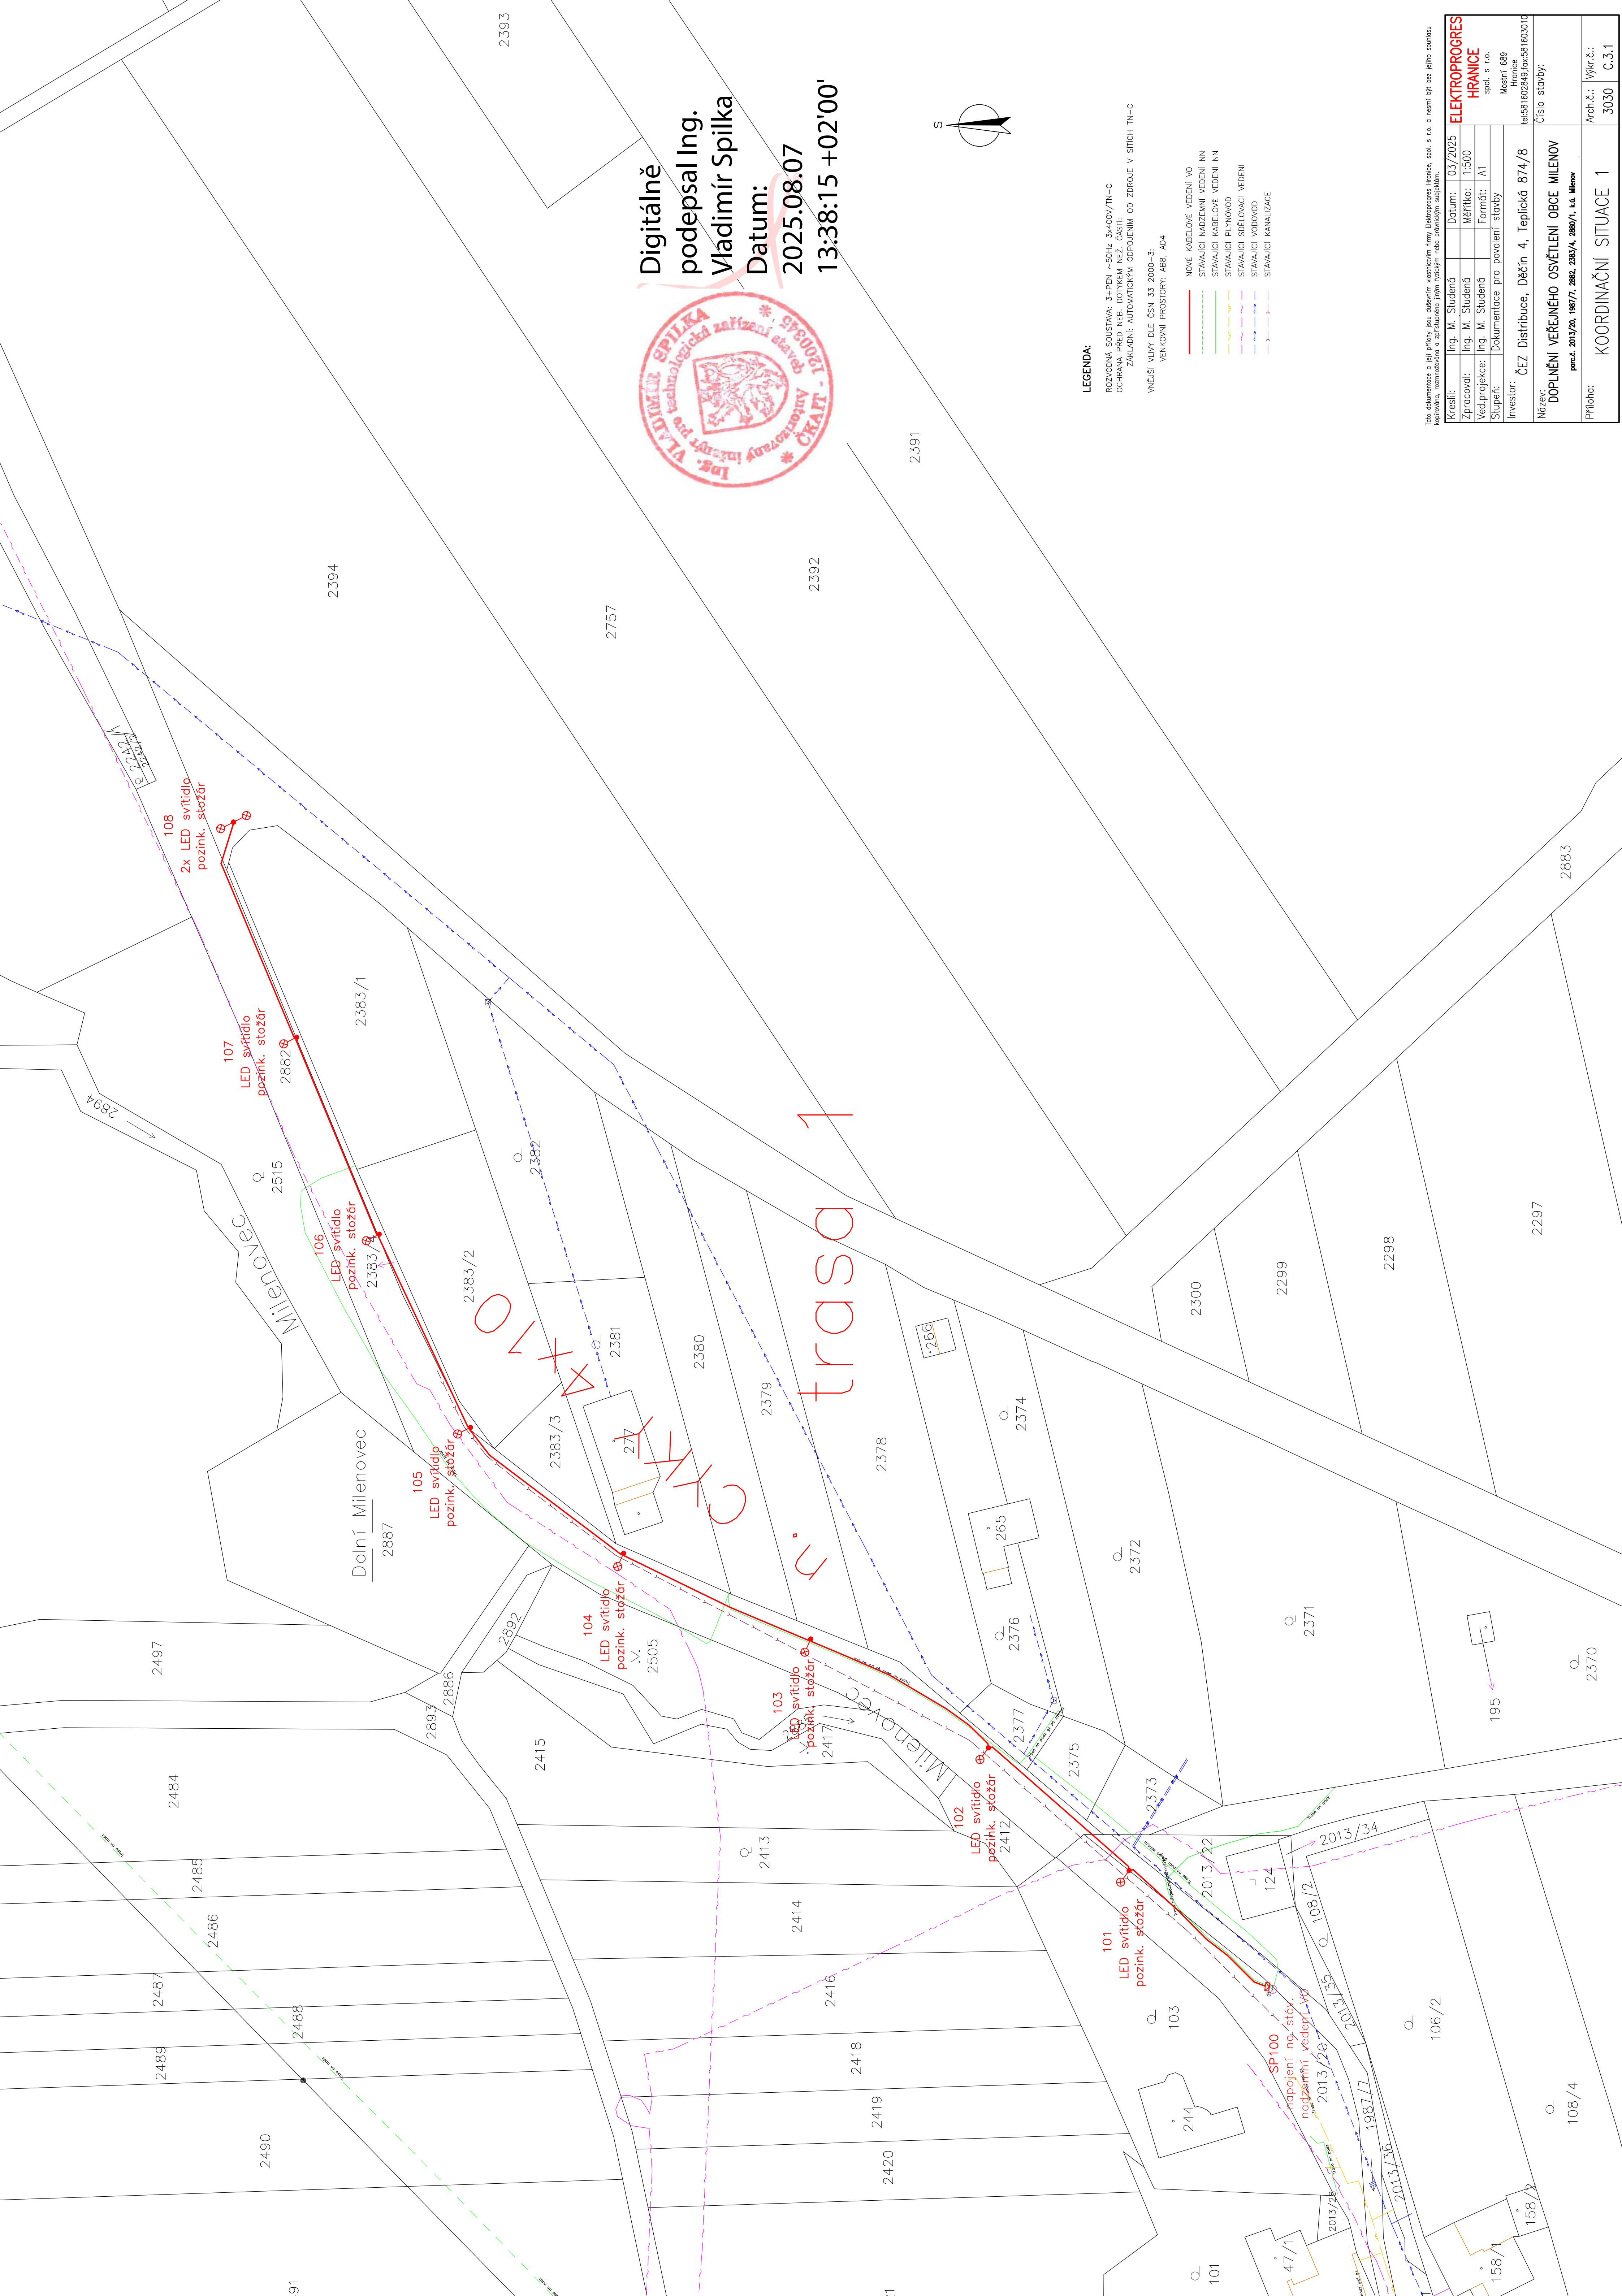

Digitálně
podepsal Ing.
Vladimír Spilka
Datum:
2025.08.07
13:38:15 +02'00'

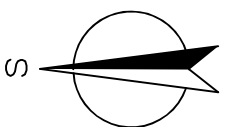

LEGENDA:

- ROZVODNÁ SOUSTAVA: 34PEN ~50Hz 3x400V/7N-C
OCHRANA PŘED NEB. DOTYKEM NEZ. ČÁSTÍ:
ZAKLONĚNÍ: AUTOMATICKÝ ODPLOVNĚNÍ OD ZDROJE V SÍTI TN-C
VNĚJŠÍ VLIVY DLE ČSN 33 2000-3:
VENKOVNÍ PROSTORY: AB5, AD4
- NOVÉ KABELOVÉ VEDENÍ VO
 - STÁVAJÍCÍ NADZEMNÍ VEDENÍ NN
 - STÁVAJÍCÍ KABELOVÉ VEDENÍ NN
 - STÁVAJÍCÍ RYNOVOD
 - STÁVAJÍCÍ SDOLOVACÍ VEDENÍ
 - STÁVAJÍCÍ VODOVOD
 - STÁVAJÍCÍ KANALIZACE

Tato dokumentace a její přílohy jsou důvěrným vlastnictvím firmy Elektroprogres Brno, spol. s r.o. a nemají být bez jejího souhlasu šířeny, kopírovány, reprodukovány, zveřejňovány, předávány třetím osobám, nebo jinak zneužívány.

Kreslil:	Ing. M. Studená	Datum:	03/2025	ELEKTROPROGRES	
Zpracoval:	Ing. M. Studená	Měřítko:	1:500	HRANICE	
Ved.projekce:	Ing. M. Studená	Formát:	A1	spol. s r.o.	
Stupeň:	Dokumentace pro povolení stavby				
Investor:	ČEZ Distribuce, Děčín 4, Teplická 874/8 Brno 689 tel:581602845 fax:581603010				
Název:	DOPLNĚNÍ VEŘEJNÉHO OSVĚTLENÍ OBCE MILENOV parc.č. 2013/20, 1987/7, 2882, 2383/4, 2880/1, k.ú. Milenov				
Příloha:	KOORDINAČNÍ SITUACE 1				
Arch.č.:	Výkř.č.:			3030	C.3.1