


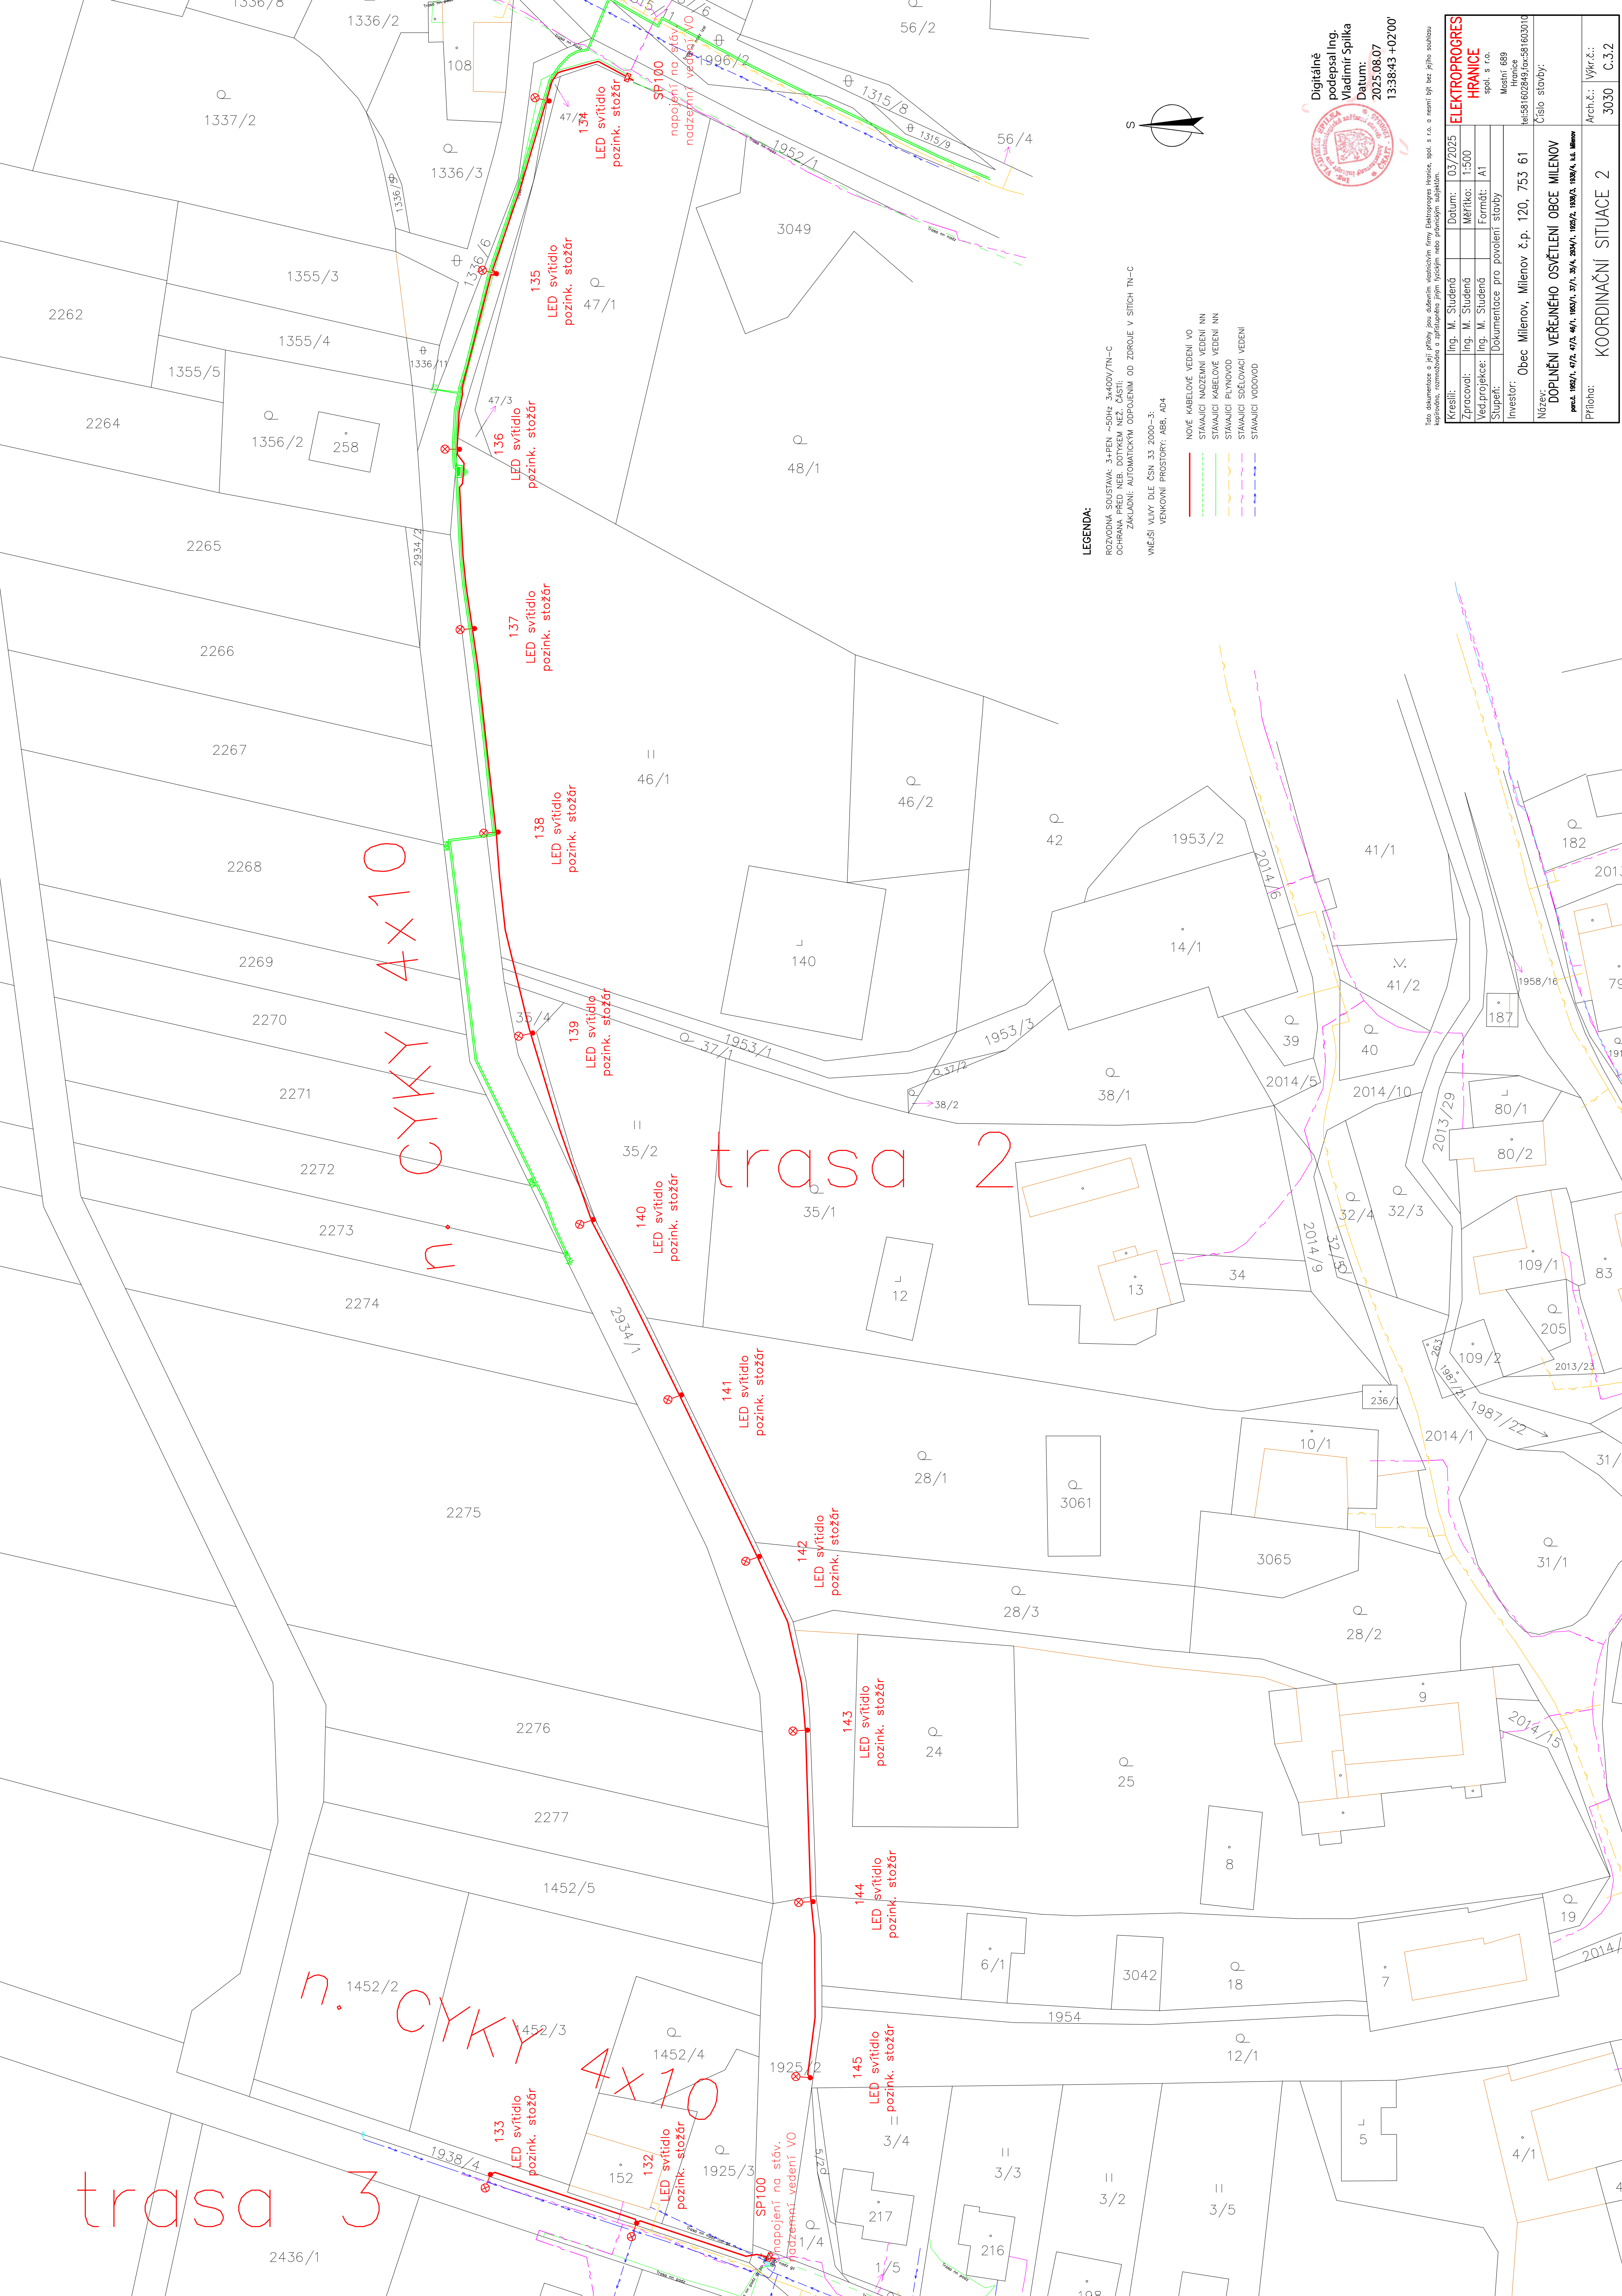

LEGENDA:

ROZKLODNÁ SOUSTAVA: 3+PEN -50Hz 3x400V/7N-C
OCHRANA PŘED NEB. DOTYKEM NEZ. ČÁSTÍ
ZÁKLADNÍ AUTOMATICKÝ OPOJENÍ OD ZDROJE V SÍTČI TN-C
VNĚJŠÍ VLIVY DLE ČSN 33 2000-3:
VENKOVNÍ PROSTORY: ABB, ADB

- NOVÉ KABELOVÉ VEDENÍ VO
- STÁVAJÍCÍ NADZEMNÍ VEDENÍ NN
- STÁVAJÍCÍ KABELOVÉ VEDENÍ NN
- STÁVAJÍCÍ PLYNOVOD
- STÁVAJÍCÍ SÉLOVACÍ VEDENÍ
- STÁVAJÍCÍ VODOVOD

Digitálně
podepsal Ing.
Vladimír Spilka
Datum:
2025.08.07
13:38:43 +0200


ELEKTROPROGRES			
Kreslil:	Ing. M. Studená	Datum:	03/2025
Zpracoval:	Ing. M. Studená	Měřítko:	1:500
Ved.projekce:	Ing. M. Studená	Formát:	A1
Stupeň:	Dokumentace pro povolení stavby		
Investor:	Obec Milenov, Milenov č.p. 120, 753 61		
Název:	DOPLNĚNÍ VEŘEJNÉHO OSVĚTLENÍ OBCE MILENOV		
