


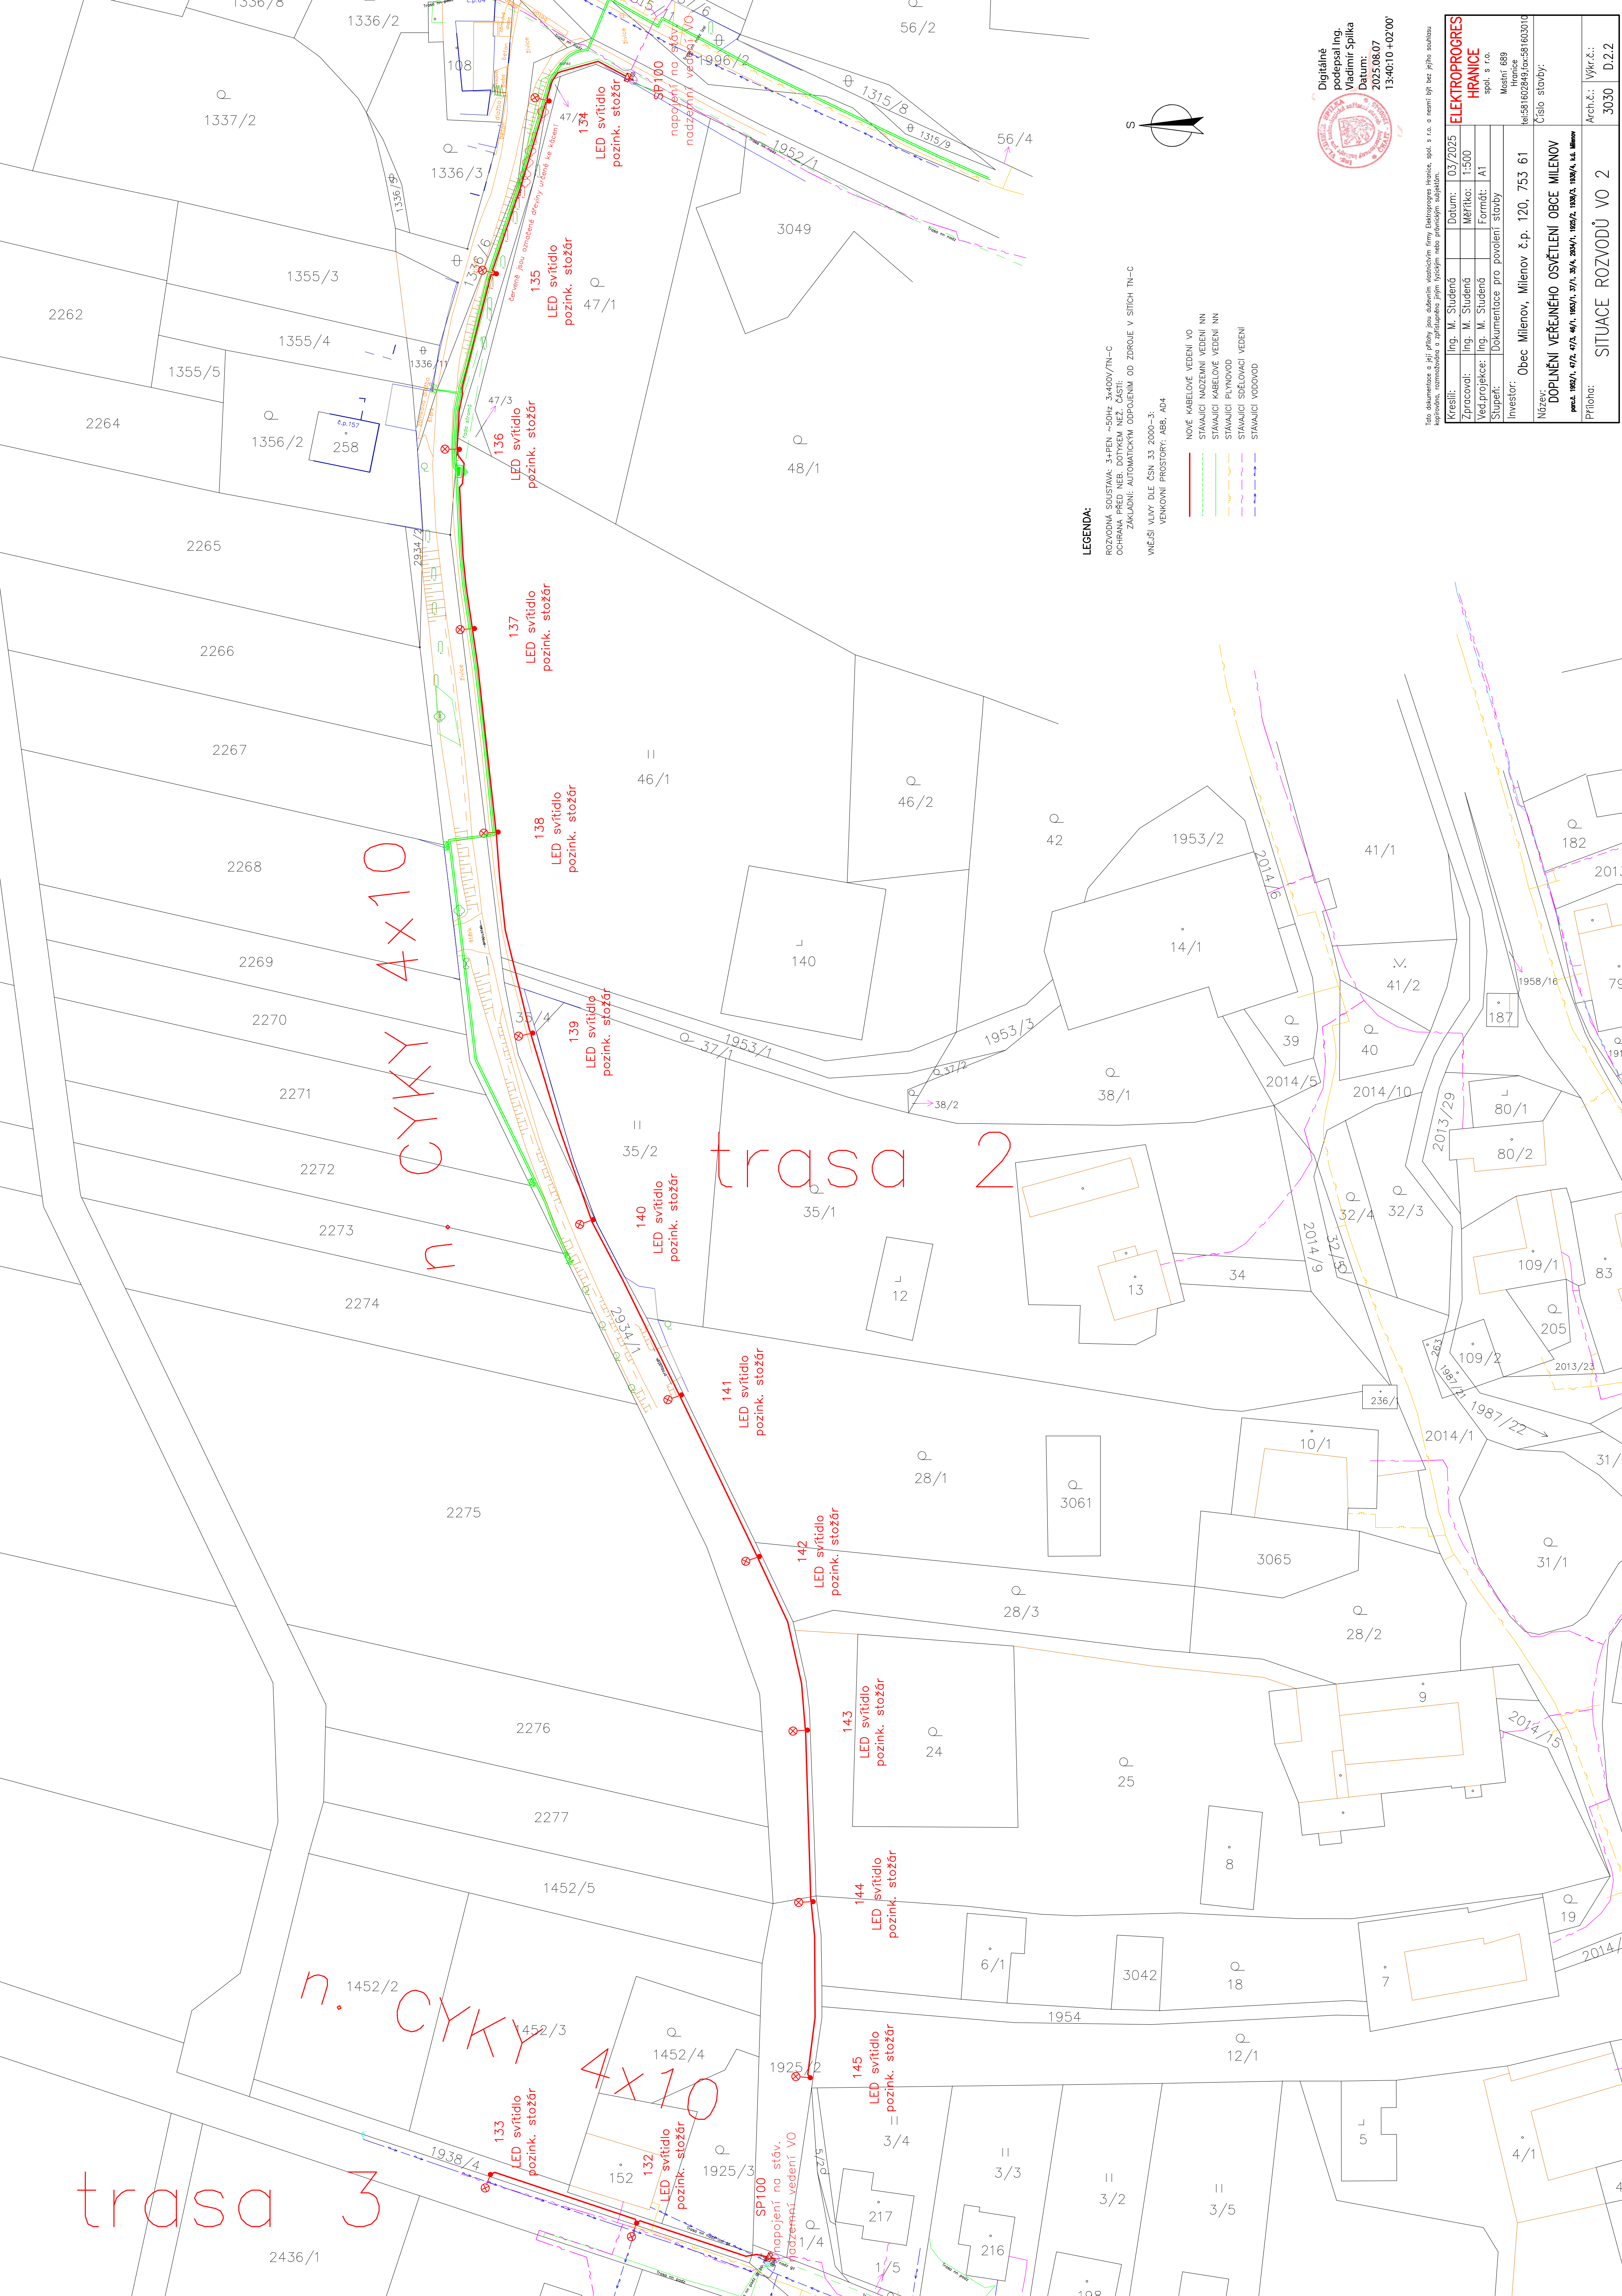

LEGENDA:

ROZVODNÁ SOUSTAVA: 3+PEN ~50Hz 3x400V/TN-C
 OCHRANA PŘED NEB. DOTYKEM NEŽ. ČÁSTÍ:
 ZÁKLADNÍ: AUTOMATICKÝM ODPOJENÍM OD ZDROJE V SÍTÍCH TN-C
 VNĚJŠÍ VLIVY DLE ČSN 33 2000-3:

NOVÉ KABELOVÉ VEDENÍ VO
STÁVAJÚCI NADZEMNÍ VEDENÍ NN
STÁVAJÚCI KABELOVÉ VEDENÍ NN
STÁVAJÚCI PLYNOVOD
STÁVAJÚCI SĎELOVACÍ VEDENÍ
STÁVAJÚCI VODOVOD



Digitálně
podepsal Ing.
Vladimír Špilka
Datum: 2025.08.07
13:40:10 +02'00'

ato dokumentace a její přílohy jsou duševním vlastnictvím firmy Elektroprogres Hranice, spol. s r.o. a nesmí být bez jejího souhlasu

ELEKTROPROGRES HŘANICE spol. s r.o. Masník 689 IČ: 581 602849; IČV: 581 603010		Číslo stavby:	
Název: DOPLŇENÍ VĚŘEJNÉHO OSVĚTLENÍ OBCE MILENOV poř.č. 1962/1, 472, 473, 46/1, 193/1, 37/1, 35/4, 253/1, 1052/2, 1030/3, 1030/4, 14. Milenov		Arch.č.: 3030 Výkř.č.: D.2.2	
Přiloha:			