


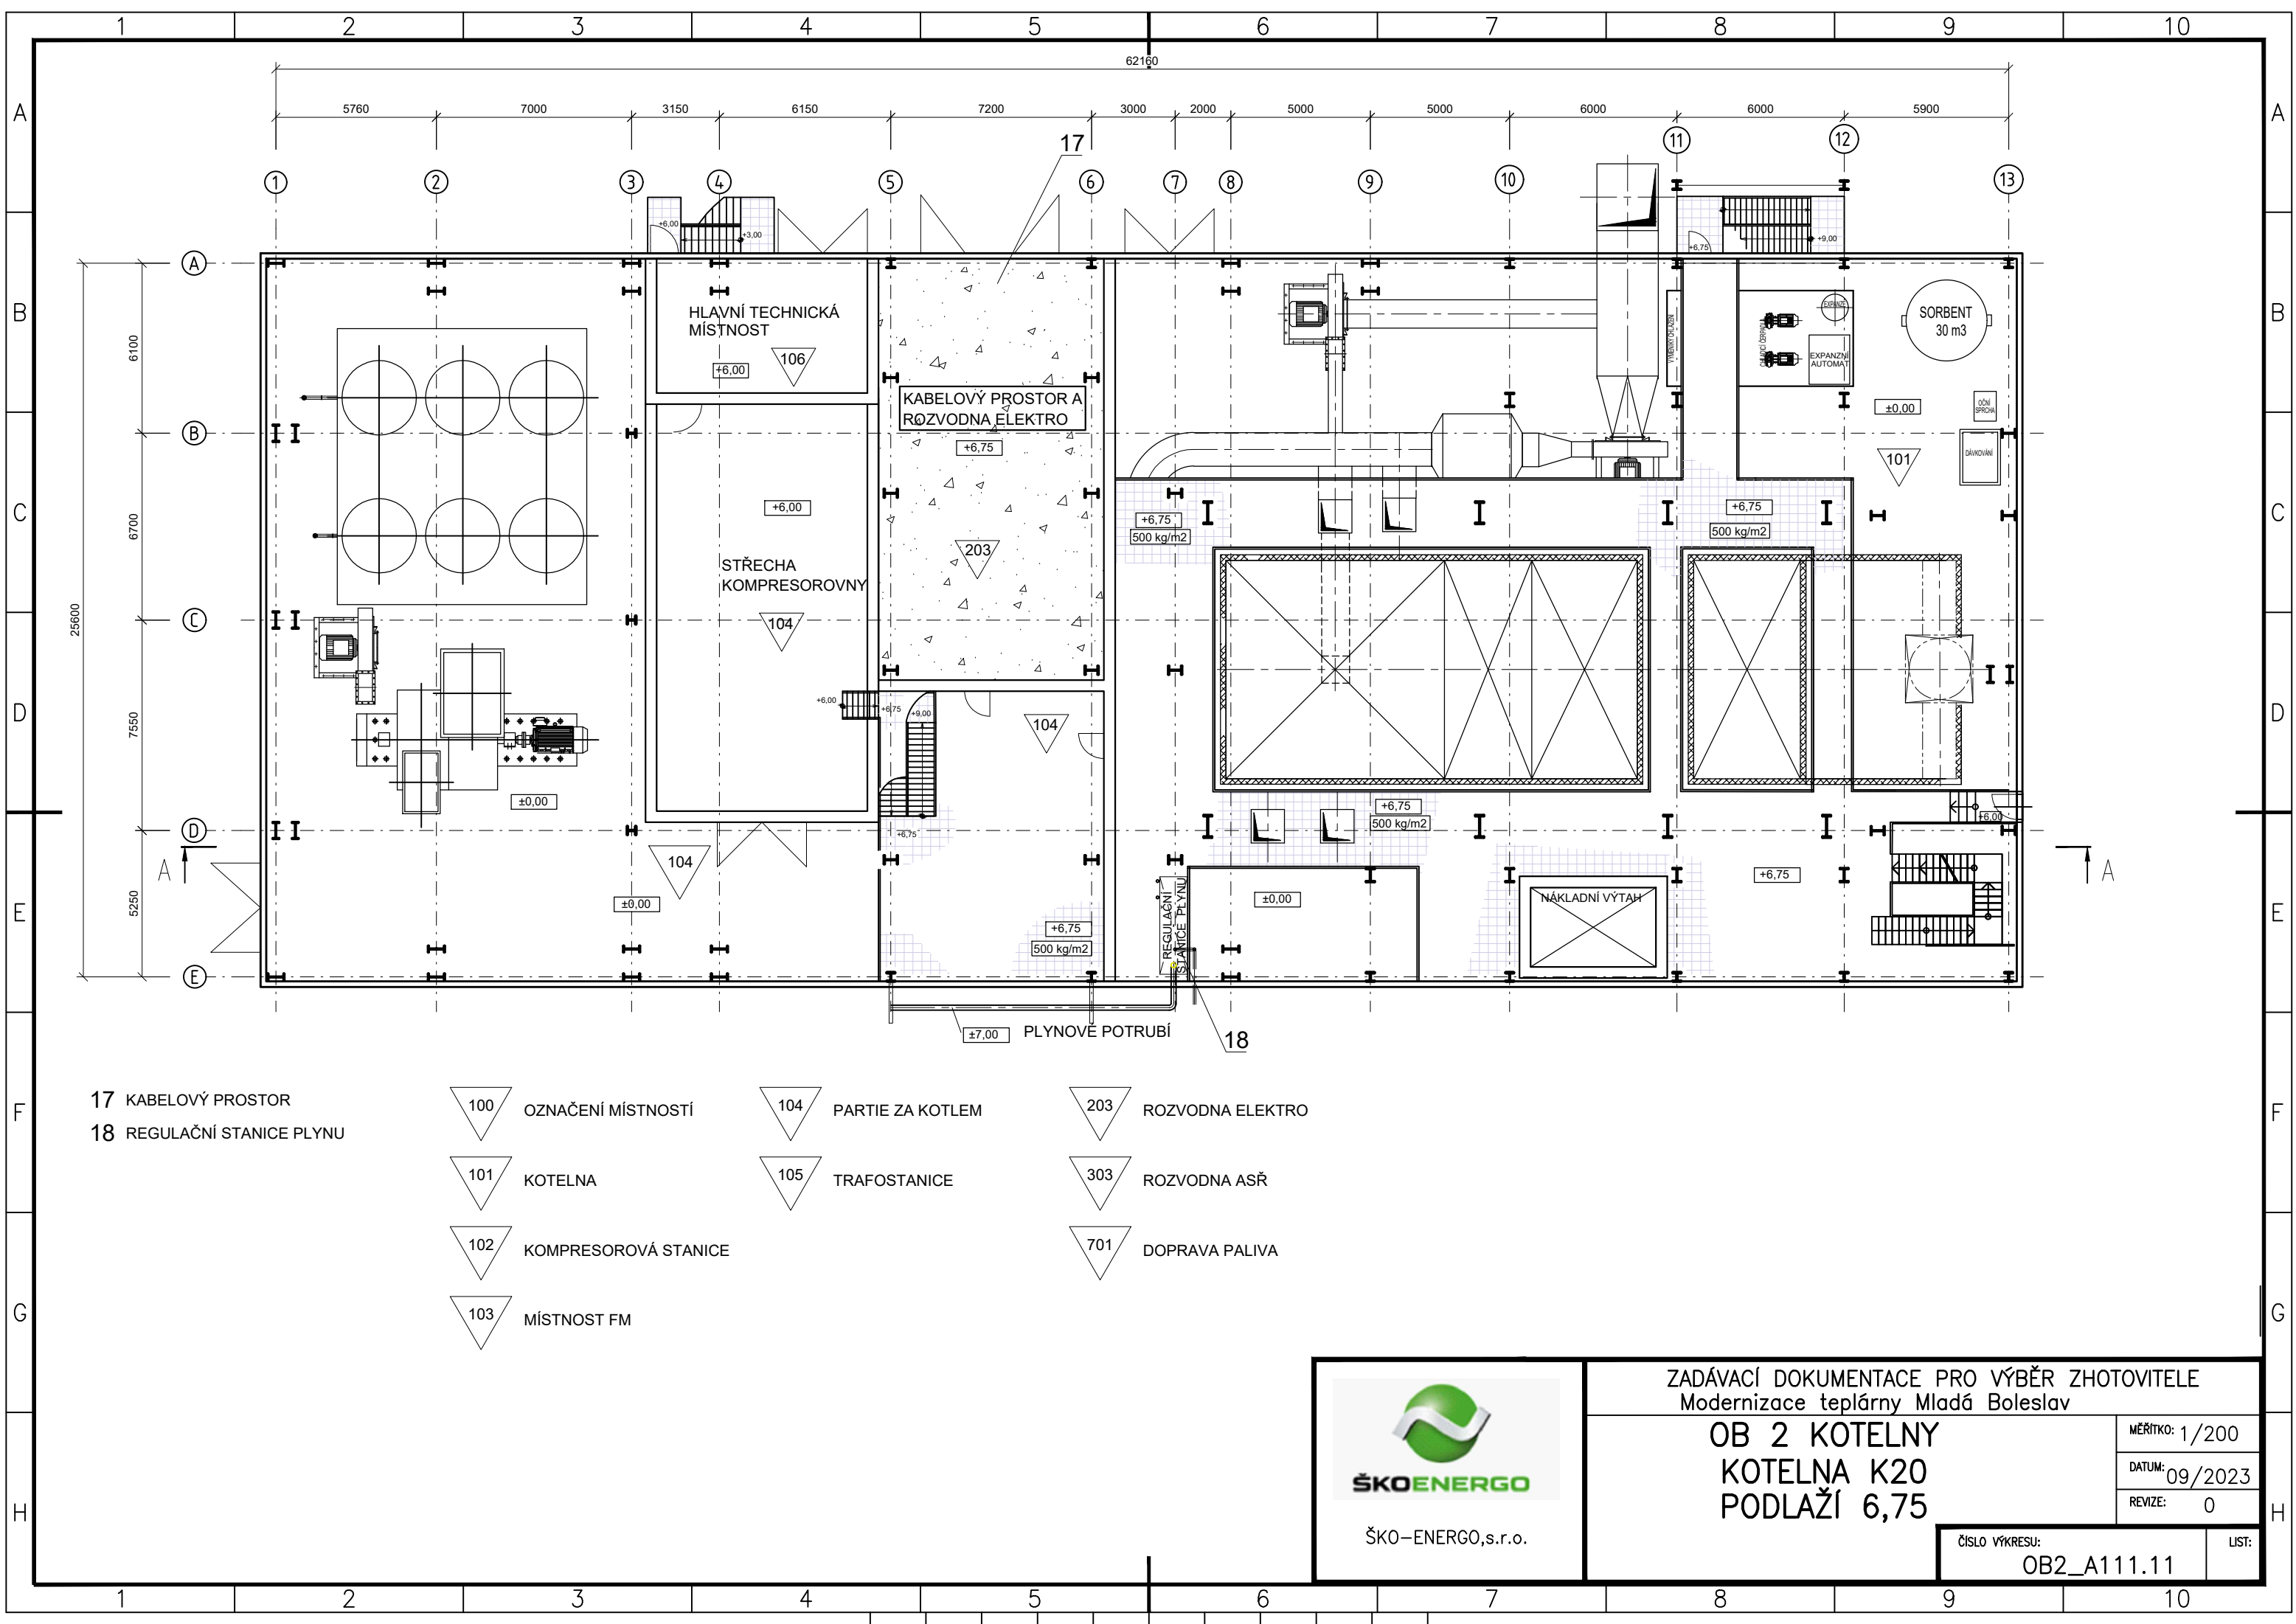

17 KABELOVÝ PROSTOR
18 REGULAČNÍ STANICE PLYNU

- | | | | | | |
|-----|----------------------|-----|------------------|-----|------------------|
| 100 | OZNAČENÍ MÍSTNOSTÍ | 104 | PARTIE ZA KOTLEM | 203 | ROZVODNA ELEKTRO |
| 101 | KOTELNA | 105 | TRAFOSTANICE | 303 | ROZVODNA ASŘ |
| 102 | KOMPRESOROVÁ STANICE | | | 701 | DOPRAVA PALIVA |
| 103 | MÍSTNOST FM | | | | |



ŠKO-ENERGO,s.r.o.

ZADÁVACÍ DOKUMENTACE PRO VÝBĚR ZHOTOVITELE
Modernizace teplárny Mladá Boleslav

**OB 2 KOTELNY
KOTELNA K20
PODLAŽÍ 6,75**

MĚŘÍTKO: 1/200
DATUM: 09/2023
REVIZE: 0

ČÍSLO VÝKRESU: OB2_A111.11
LIST: