



POHLED JIHOVÝCHODNÍ

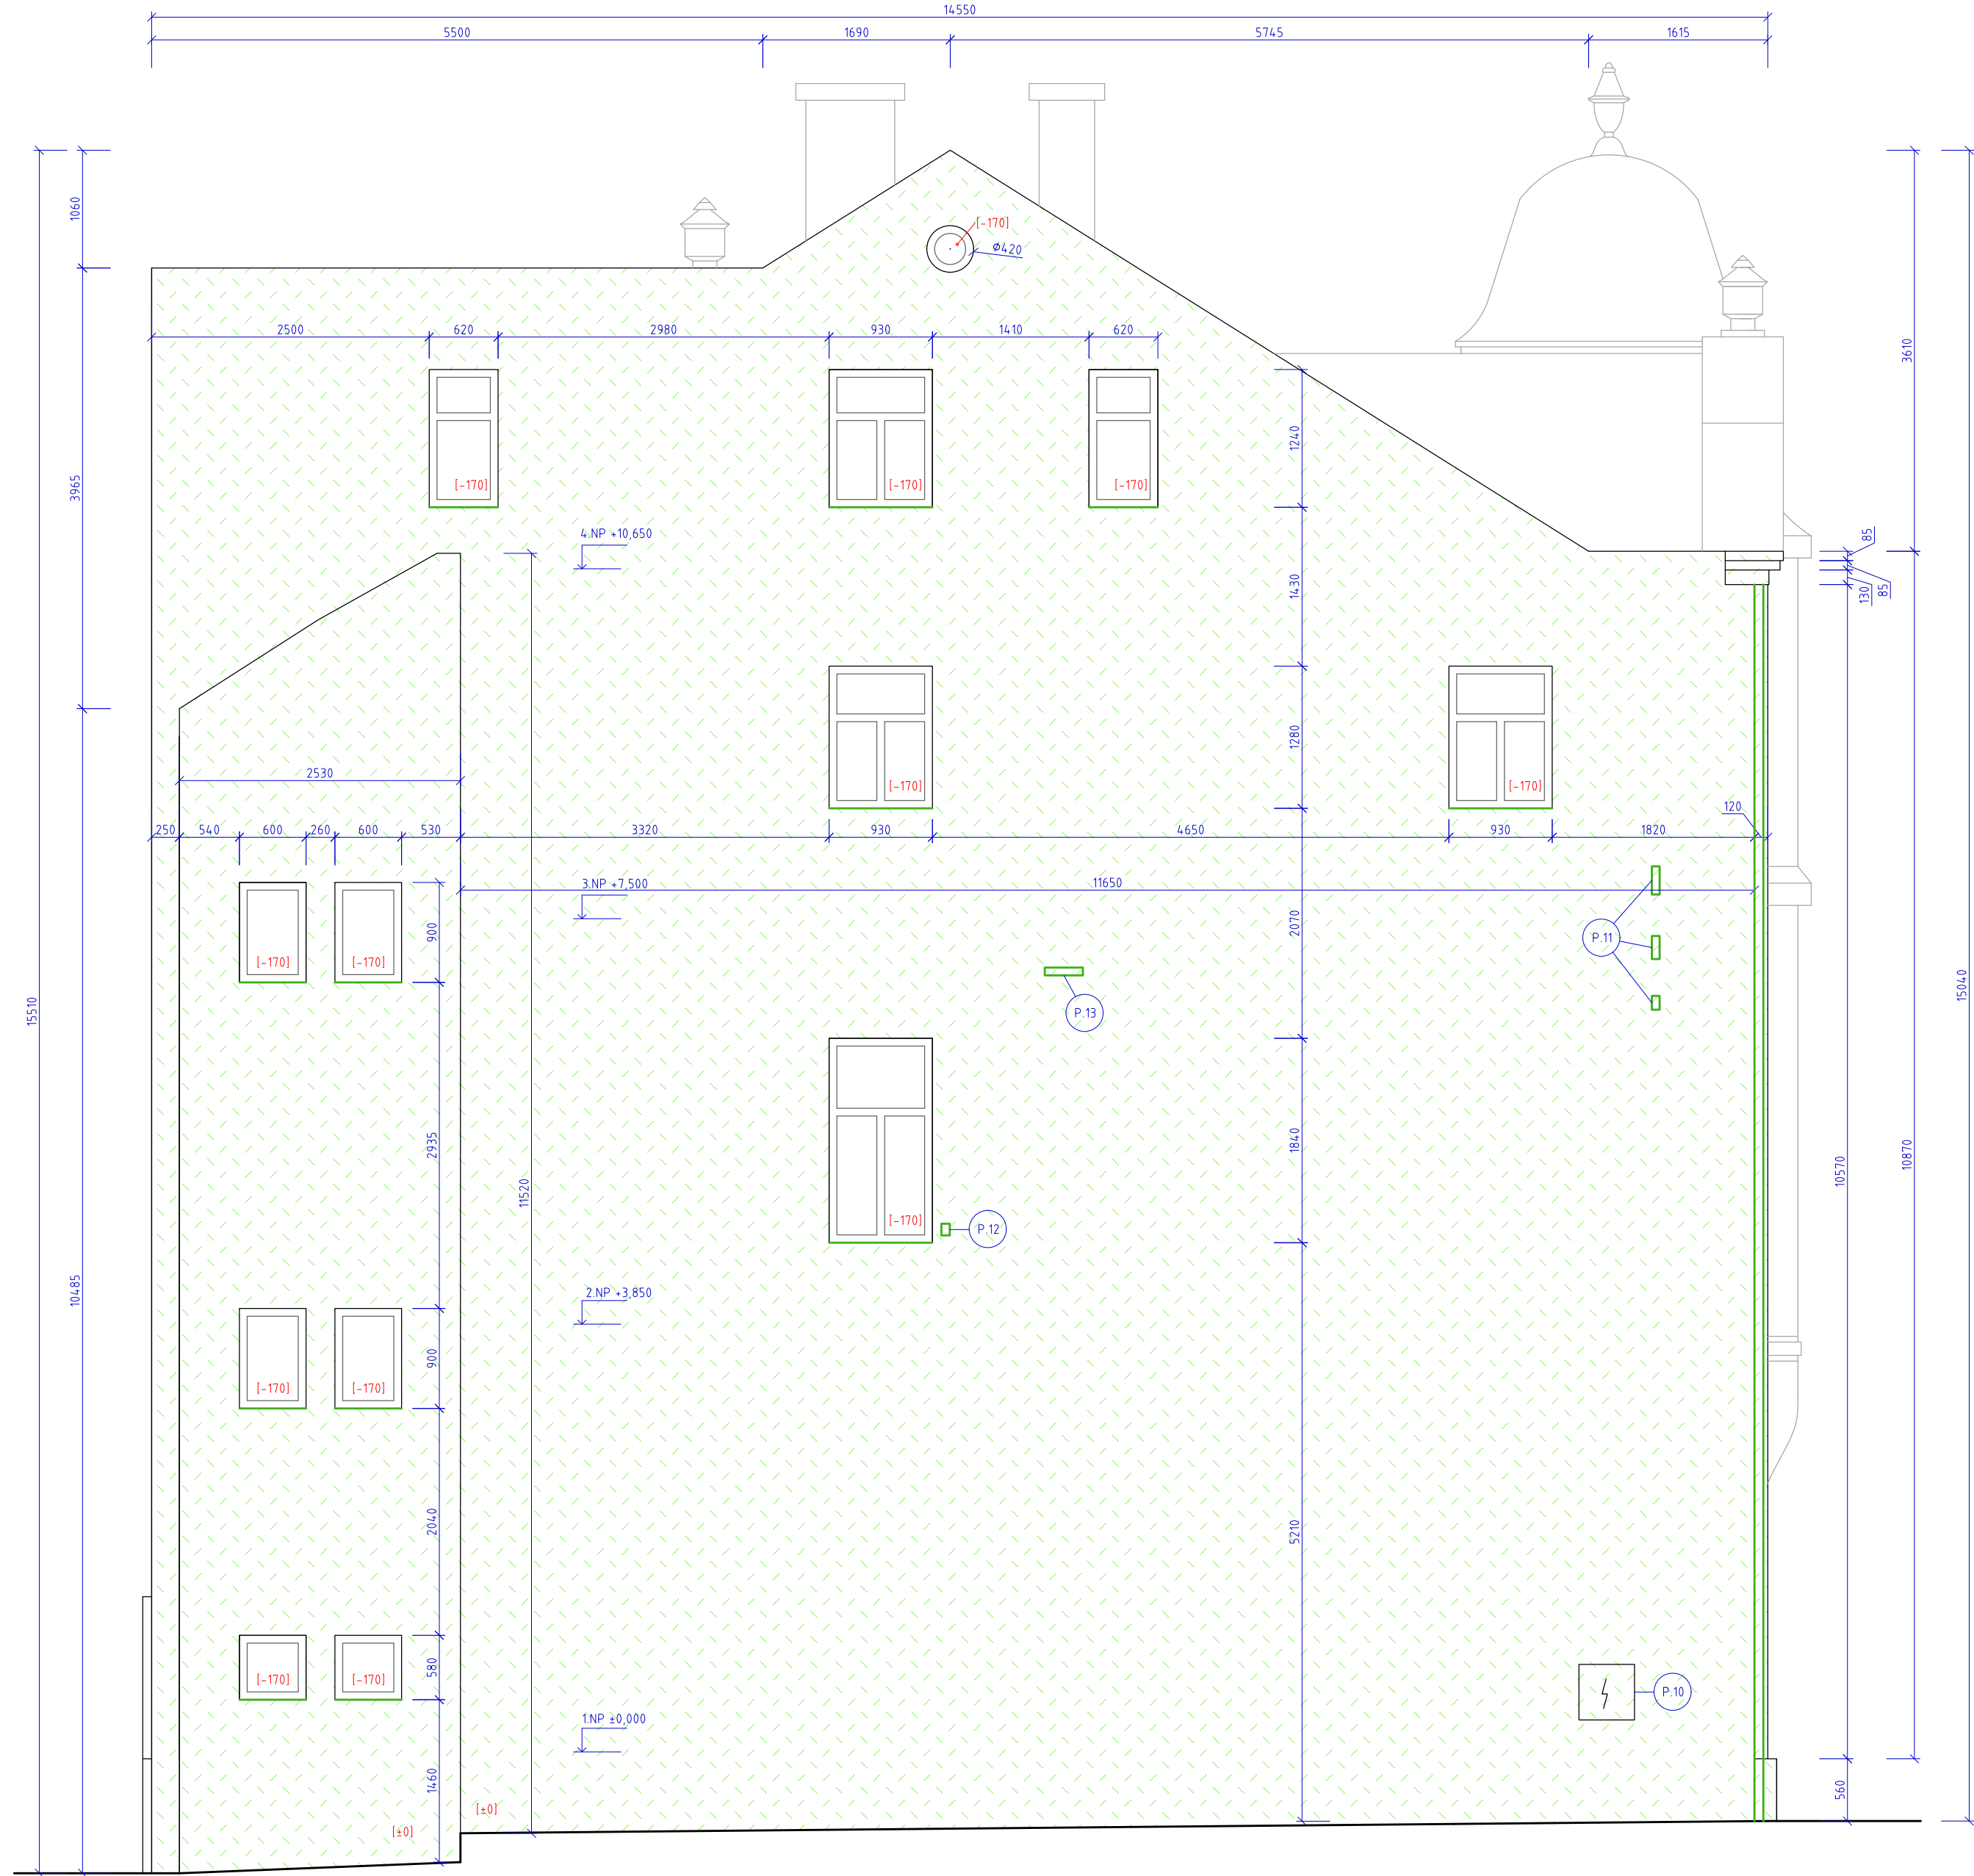

POHLED JIHOZÁPADNÍ

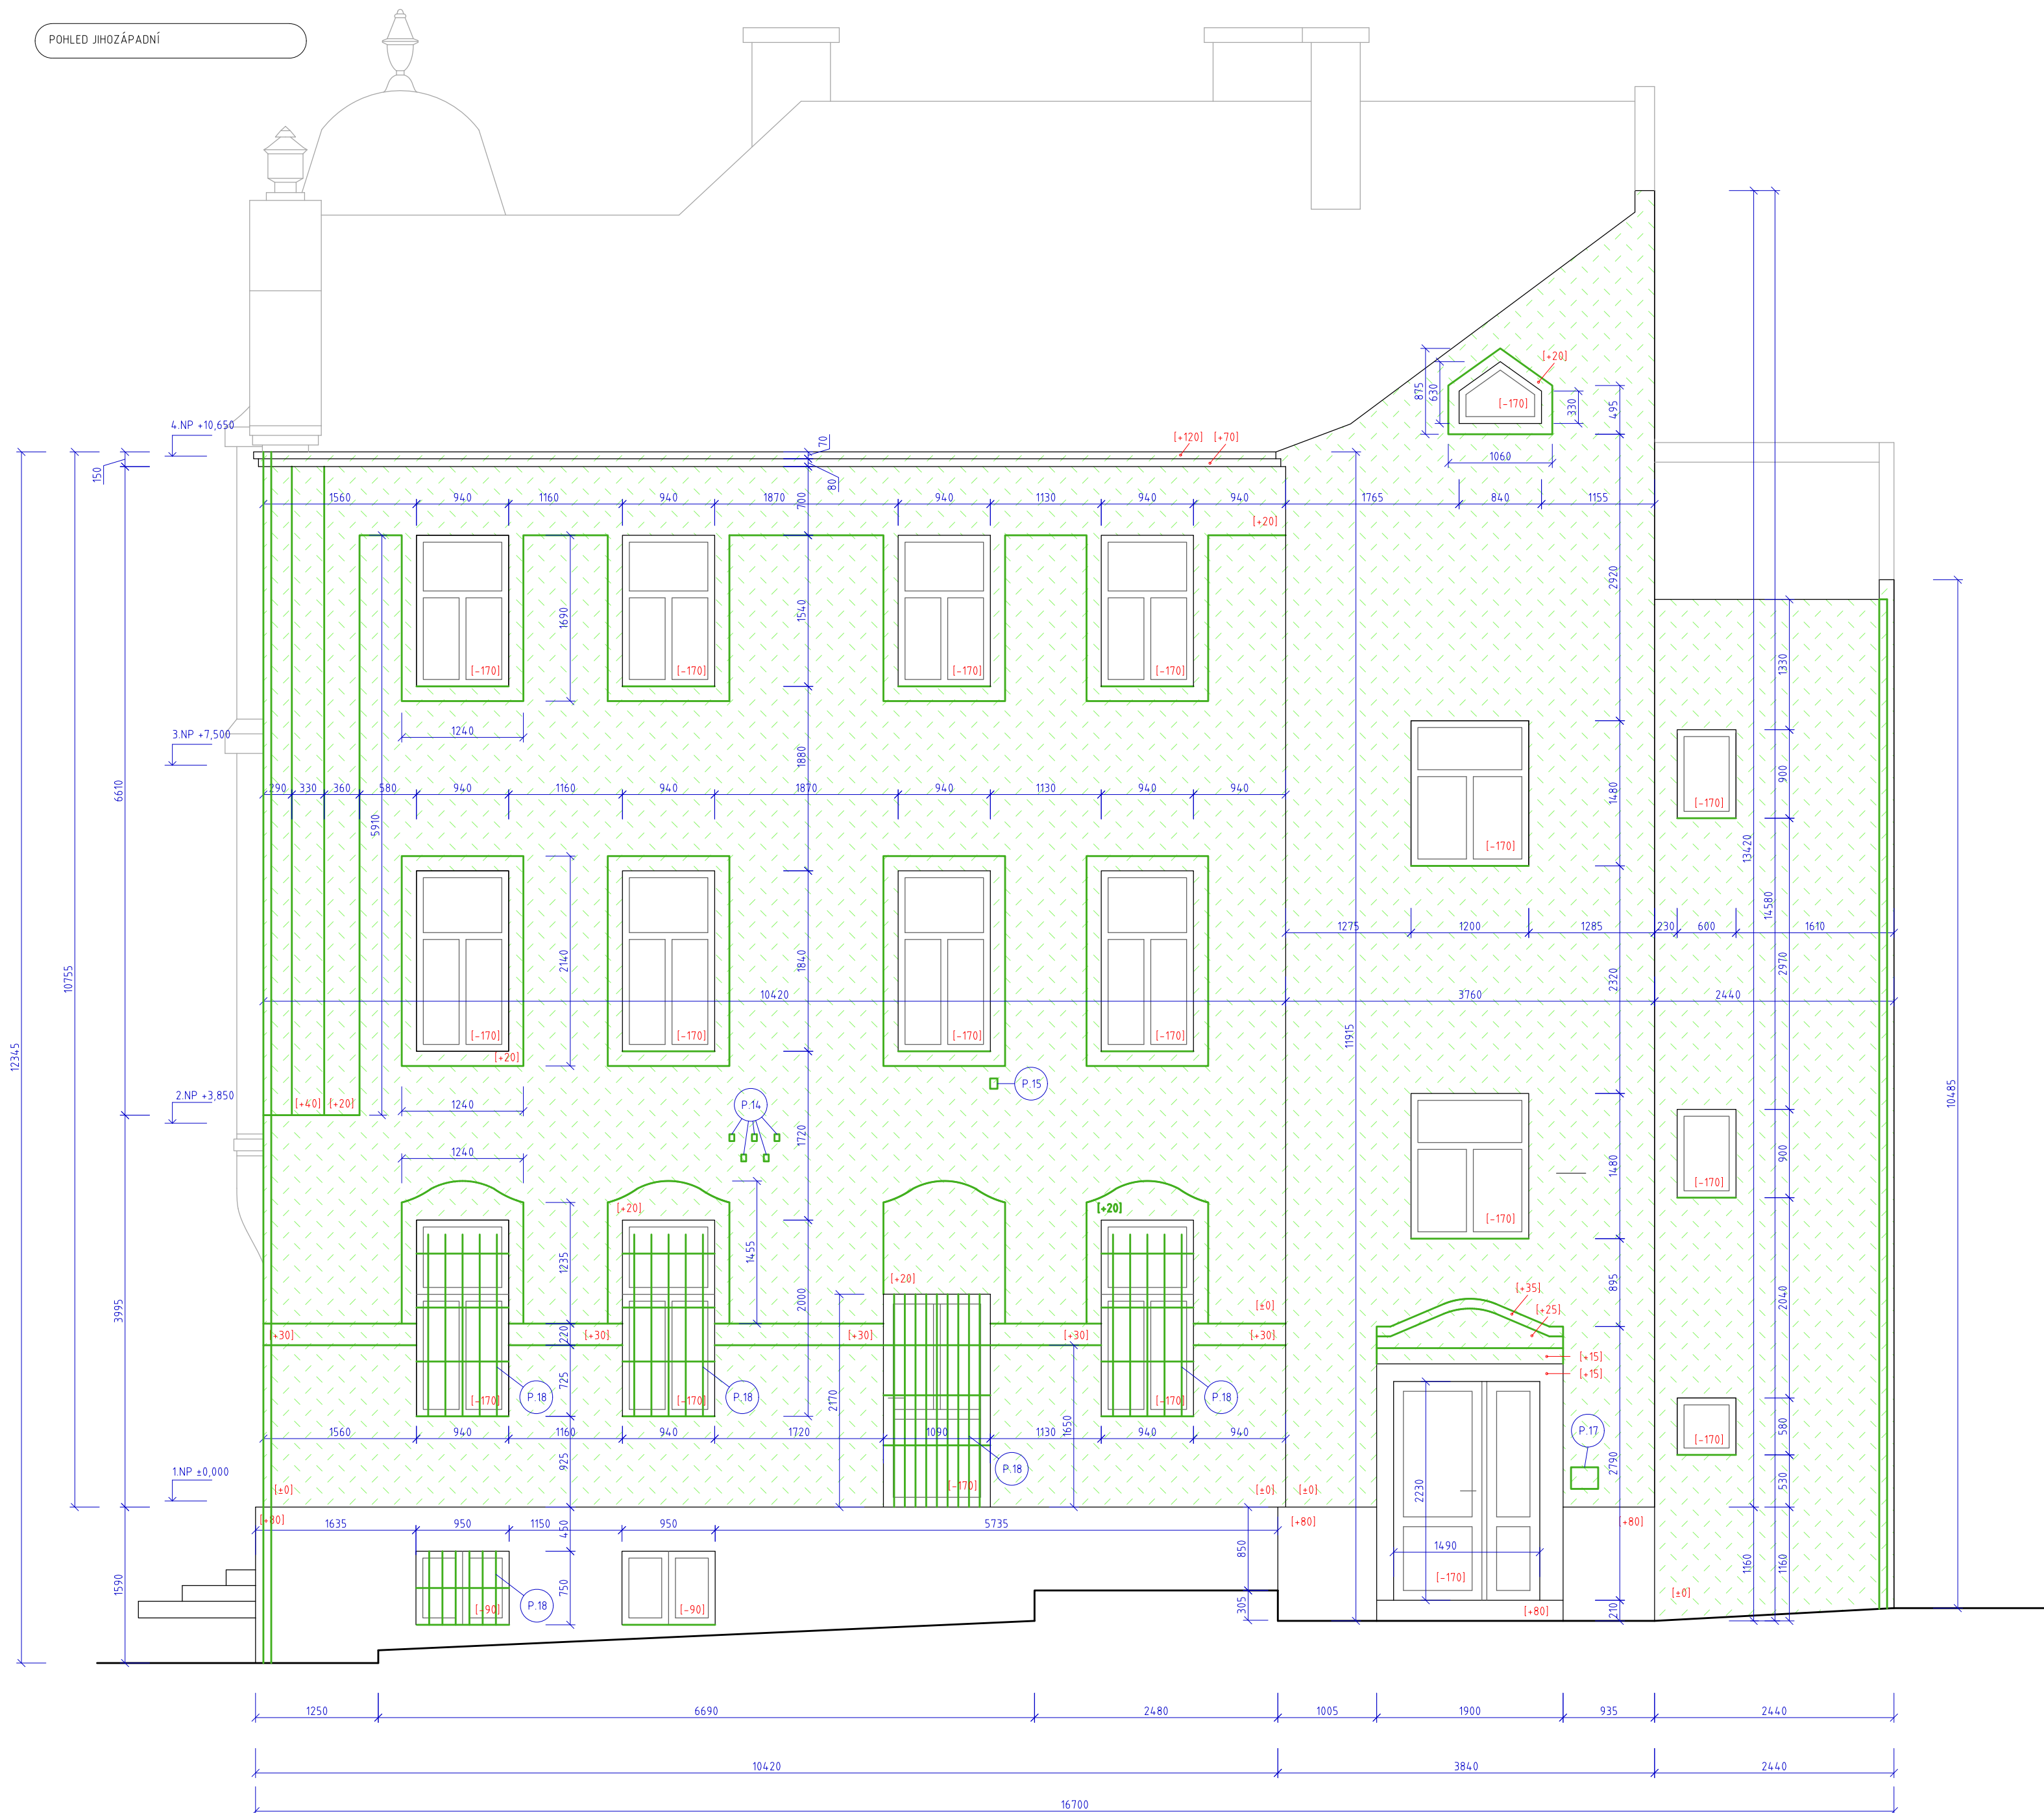

|   |   |
|---|---|
| P.01   | KOVOVÝ PRVEK - ODSTRANIT   |
| P.02   | KOVOVÝ DRŽÁK NA VLAJKU - ODSTRANIT   |
| P.03   | KOVOVÝ DRŽÁK NA VLAJKU - ODSTRANIT   |
| P.04   | HLAVNÍ UZÁVĚR PLYNU   |
| P.05   | NÁZEV ULICE - DEMONTÁŽ (A OPĚTOVNÁ MONTÁŽ)   |
| P.06   | POŠTOVNÍ SCHRÁNKA - DEMONTÁŽ (A OPĚTOVNÁ MONTÁŽ)   |
| P.07   | KOVOVÝ DRŽÁK NA VLAJKU - ODSTRANIT   |
| P.08   | KOVOVÝ DRŽÁK - ODSTRANIT   |
| P.09   | ANTÉNA - DEMONTÁŽ (A OPĚTOVNÁ MONTÁŽ)   |
| P.10   | POJISTKOVÁ SKŘÍŇ ELEKTRO   |
| P.11   | KOVOVÝ DRŽÁK - ODSTRANIT   |
| P.12   | SATELIT - DEMONTÁŽ (A OPĚTOVNÁ MONTÁŽ)   |
| P.13   | KOVOVÝ DRŽÁK - ODSTRANIT   |
| P.14   | KOVOVÝ DRŽÁK - ODSTRANIT   |
| P.15   | SATELIT - DEMONTÁŽ (A OPĚTOVNÁ MONTÁŽ)   |
| P.16   | OCELOVÝ PROFIL - ODSTRANIT   |
| P.17   | PANEL ZVONKŮ - DEMONTÁŽ (A OPĚTOVNÁ MONTÁŽ)   |
| P.18   | KOVOVÁ MŘÍŽ - ODSTRANIT   |
| [±0]   | RELATIVNÍ ÚROVEŇ POVRCHU - HLoubKA RELIEFU<br>HODNOTY U PLOCH SE VZTAHUJÍ K RELATIVNÍ ÚROVNI<br>POVRCHU [±0] KTERÁ JE RŮZNÁ PRO JEDNOTLIVÉ FASÁDY.<br>ROZVINOUTOU ČÁST VĚZE A NÁROŽNÍ VSTUP<br>HODNOTY PLUSOVÉ ZNAČÍ POZITIVNÍ RELIÉF<br>HODNOTY MINUSOVÉ ZNAČÍ NEGATIVNÍ RELIÉF |
| ROZMĚRY JSOU PŘÍBLIŽNÉ, DOKUMENTACE BYLA ZPRACOVÁNA<br>ZA ÚCELEM VÝBERU DODAVATELE. ROZMĚRY JE PŘED<br>ZAHÁJENÍM STAVEBNÍCH PRACÍ TŘEBA NA MÍSTĚ OVĚŘIT A PŘI<br>OPRAVÁCH VYCHÁZET ZE SKUTEČNÝCH ROZMĚRŮ<br>DOCHOVANÝCH PRVKŮ NA FASÁDĚ. ROZDÍL V PŘÍPADĚ ZCELA<br>CHYBĚJÍCÍCH ČI NEDODOCHOVANÝCH PRVKŮ JE MOŽNÉ PO<br>KONZULTACI S ARCHITEKTEM VYCHÁZET Z ROZMĚRŮ<br>UVEDENÝCH V TĚTO PROJEKTOVÉ DOKUMENTACI. |   |
| PRVKY URČENÉ K ODSTRANĚNÍ/DEMONTÁŽI   |   |
| PLOCHA FASÁDY S OSEKÁNÍM NA NOSNÉ ZDIVO 387m2   |   |

|   |                          |                                            |  |
|---|--------------------------|--------------------------------------------|--|
| DODAVATEL<br>STUDIONOTES s.r.o.<br>Husova 686<br>Rychnov u Jablonce n/N 46802<br>+420 698 531 727, info@studionotes.cz |                          | <div>notes</div>                           |  |
| STAVEBNÍK<br>Město Rychnov u Jablonce nad Nisou<br>nám. Míru 720<br>468 02<br>IČ: 006262552                            |                          |                                            |  |
| VYPRACOVAL<br>Ing. arch. Ondřej Štěpán, Ing. arch. Anežka Hübnerová                                                    |                          |                                            |  |
| ÚČEL<br>DUR + DSP   | DATUM<br>07/24           | Č. ZAKÁZKY<br>416230a                      |  |
| NÁZEV AKCE<br>Oprava a zateplení fasády objektu č.p.209 na p.č.<br>1208 v k.ú. Rychnov u Jablonce nad Nisou            | Č. PARÉ                  |                                            |  |
| MÍSTO<br>p.č. 1208 v k.ú. Rychnov u Jablonce nad Nisou [744344]                                                        |                          |                                            |  |
| PROFESE<br>ARCHITEKTONICKO-STAVEBNÍ                                                                                    | DATUM REVIZE<br>24.07.22 | MĚŘÍTKO<br>1/50                            |  |
| OBSAH<br>POHLEDY - JV, JZ<br>BOURACÍ PRÁCE                                                                             |                          | FORMÁT<br>6,3x44<br>Č. PŘÍLOHY<br>D.1.1b.2 |  |