



POHLED JIHOVÝCHODNÍ

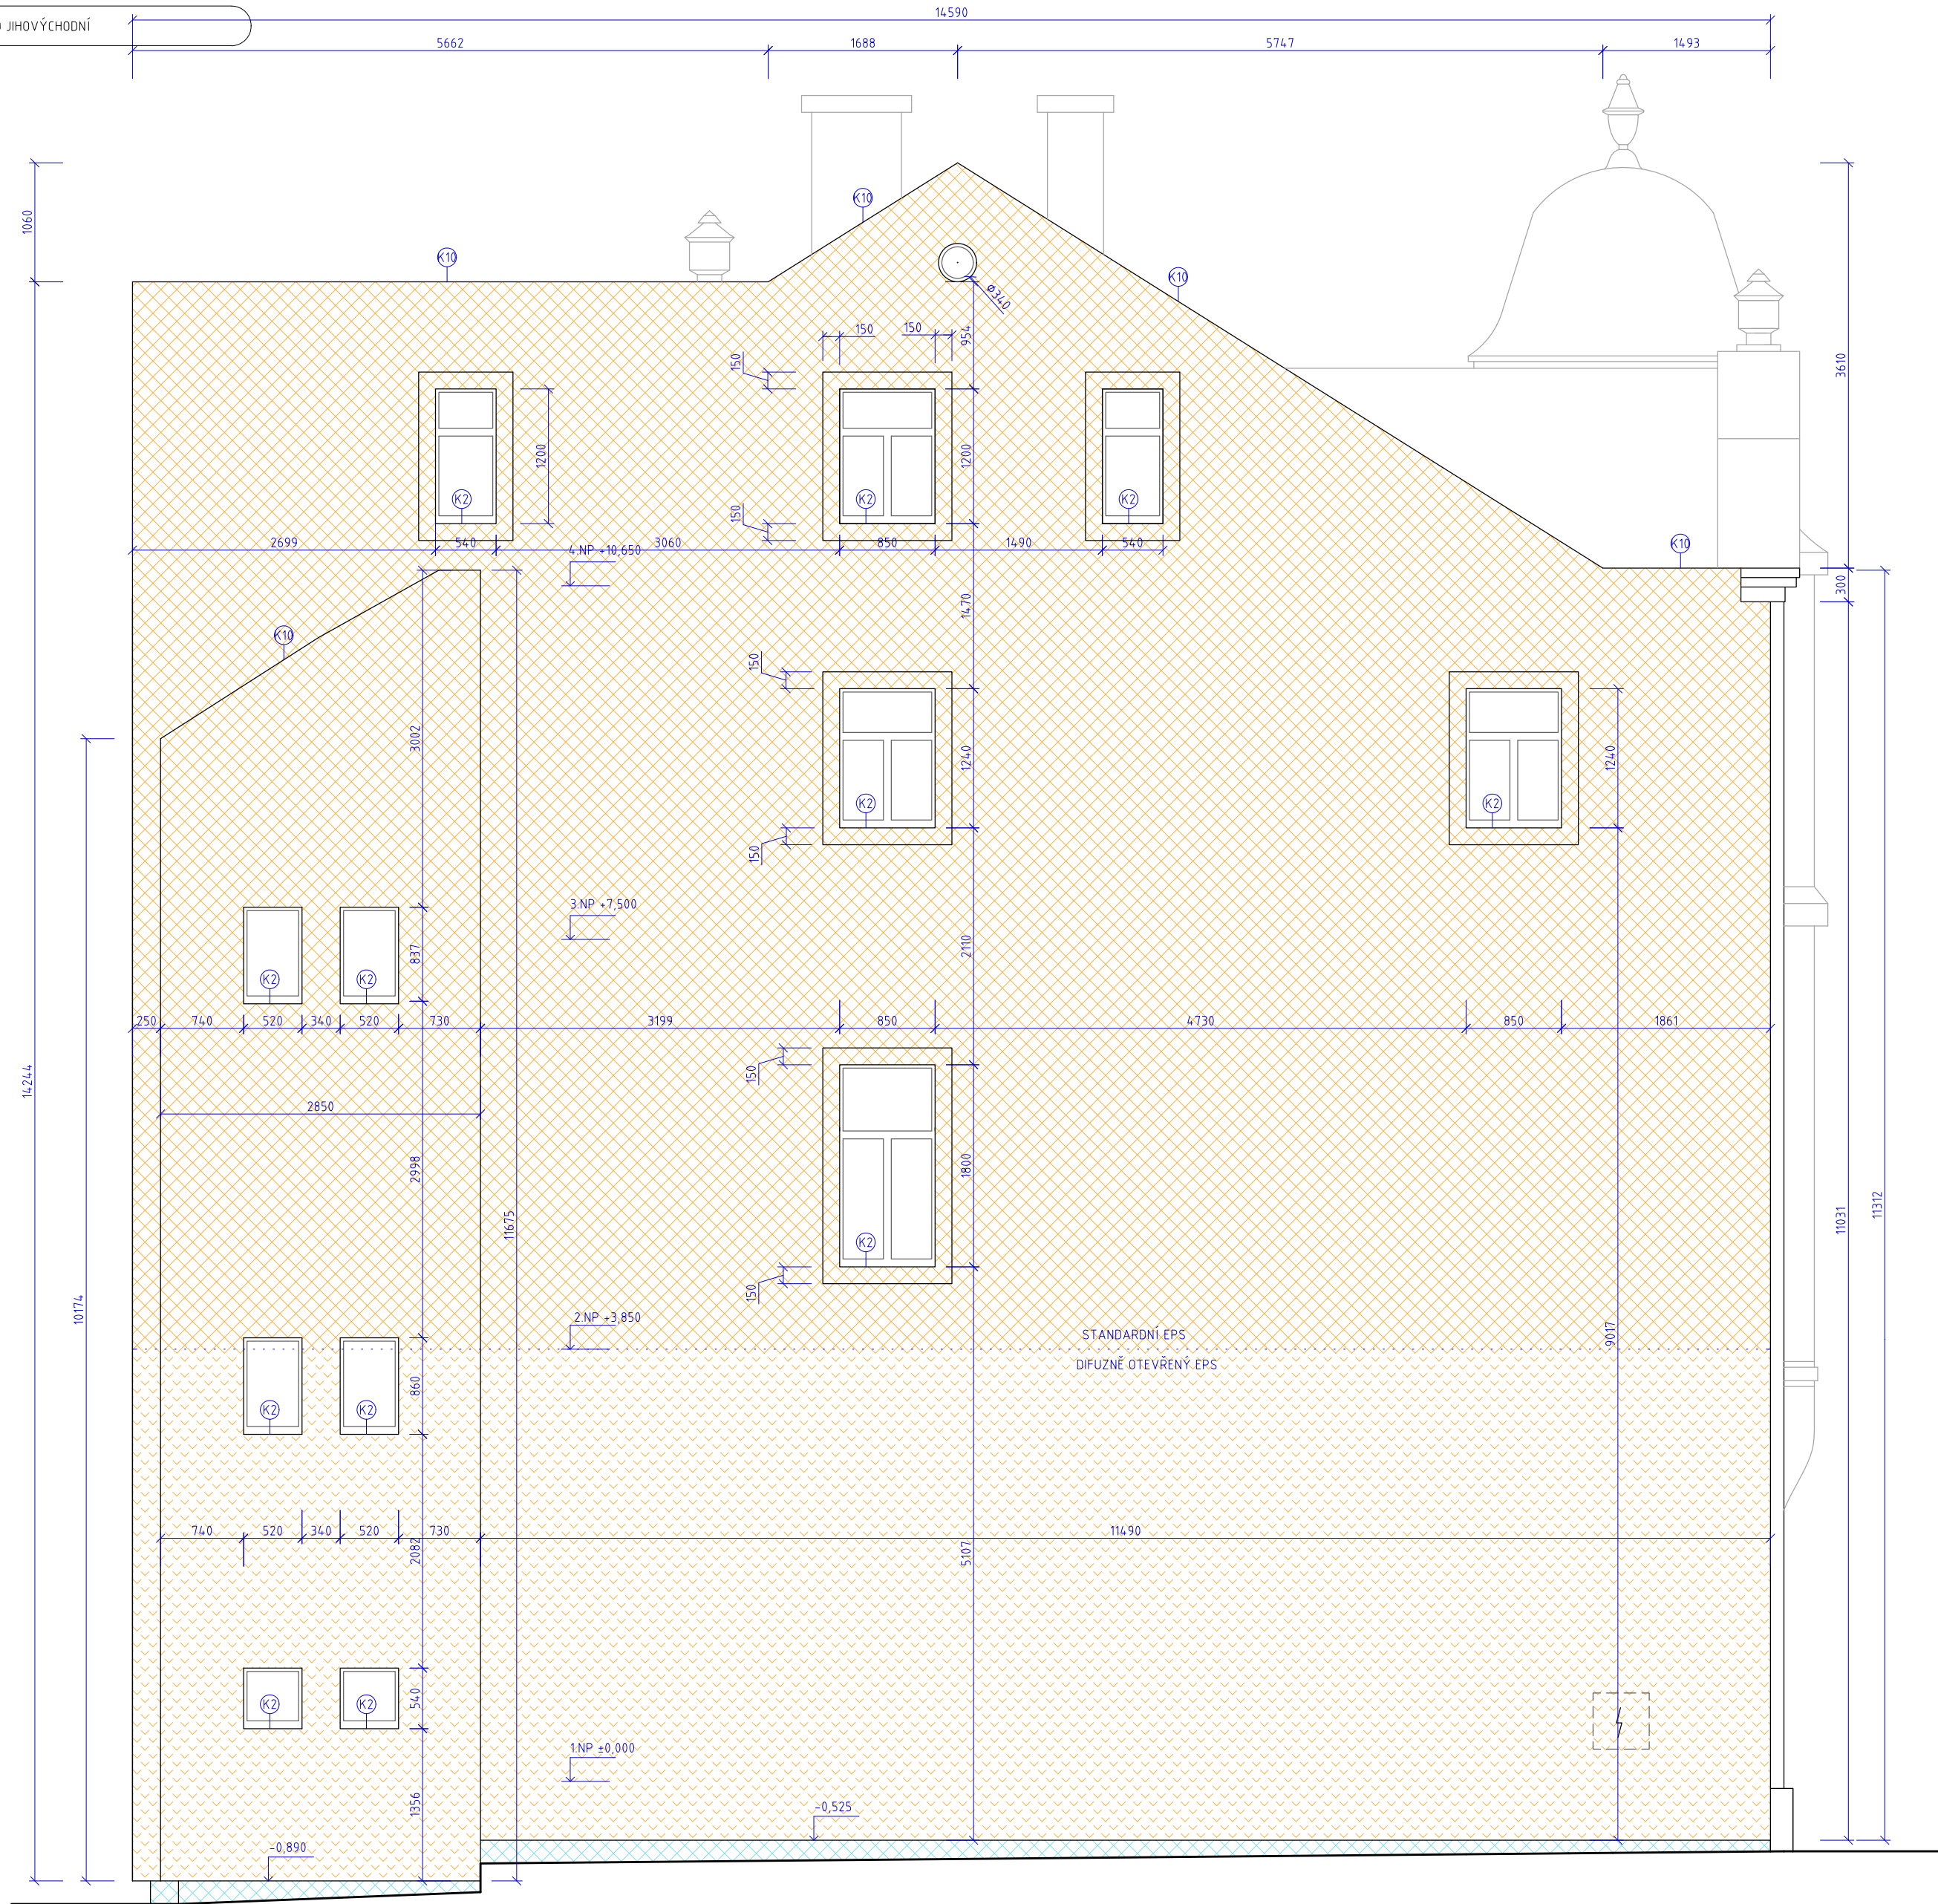

POHLED JIHOZÁPADNÍ

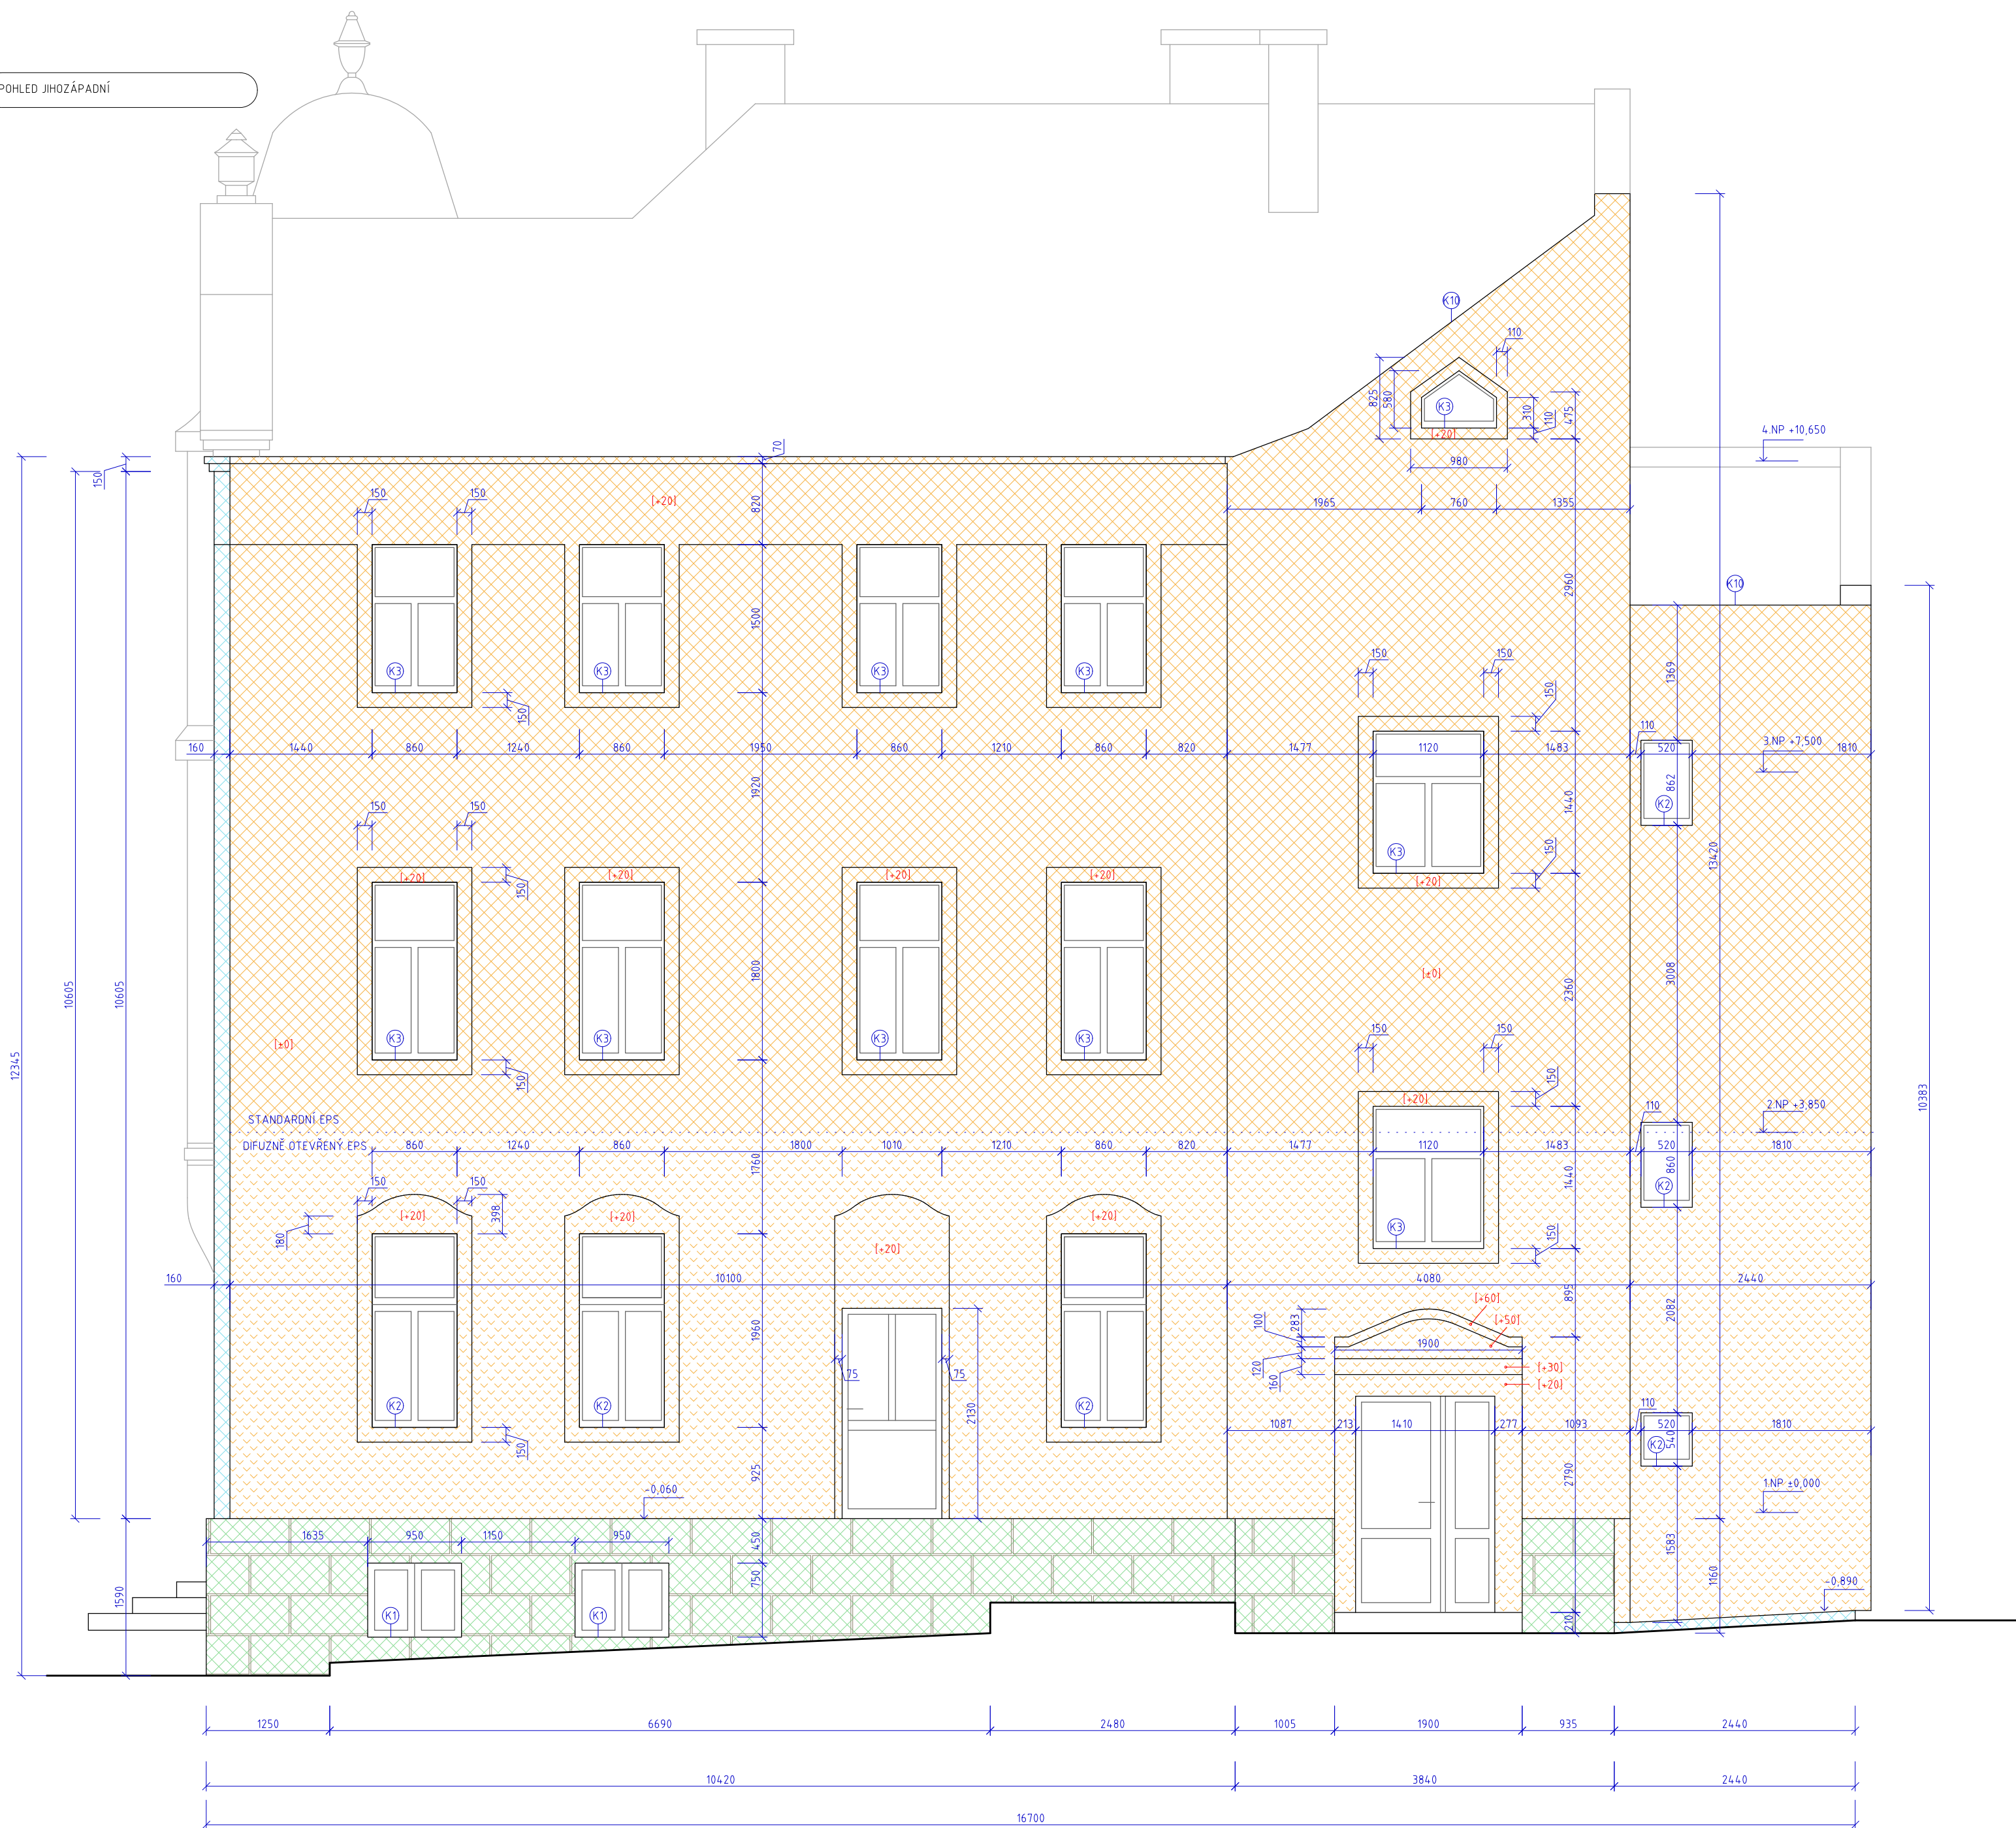

[+0]	RELATIVNÍ ÚROVEŇ POVRCHU - HLoubKA RELIEFŮ HODNOTY U PLOCH SE VZTAHJÍ K RELATIVNÍ ÚROVNI POVRCHU [+0] KTERÁ JE RŮZNÁ PRO JEDNOTLIVÉ FASÁDY, POVRCHOVOUTOU ČÁST VĚŽE A NÁROŽNÍ VSTUP HODNOTY PLUSOVÉ ZNAČÍ POZITIVNÍ RELIÉF HODNOTY MÍNUSOVÉ ZNAČÍ NEGATIVNÍ RELIÉF
ROZMĚRY JSOU PŘÍBLIŽNÉ. DOKUMENTACE BYLA ZPRACOVÁNA ZA ÚČELEM VÝBĚRU DODAVATELE. ROZMĚRY JE PŘED ZAHÁJENÍM STAVEBNÍCH PRACÍ TŘEBA NA MÍSTĚ OVĚŘIT A PŘI OPRAVÁCH VYCHÁZET ZE SKUTEČNÝCH ROZMĚRŮ DOCHOVANÝCH PRVKŮ NA FASÁDĚ. POUŽE V PŘÍPADĚ ZCELA CHYBĚJÍCÍCH Ě NEDODOVANÝCH PRVKŮ JE MOŽNO PO KONZULTACI S ARCHITEKTEM VYCHÁZET Z ROZMĚRŮ UVEDENÝCH V TĚTO PROJEKTOVÉ DOKUMENTACI.	
PLOCHY JSOU UVEDENY V PŘÍHEM POHLEDU. SKUTEČNÁ PLOCHA FASÁDY, VČETNĚ PLOCH RELIEFŮ A OŠTĚNÍ OKEN MŮŽE BÝT V PŘÍPADĚ ČÁSTI JEMNOZRNNÉ OMÍTKY BEZ DŘÁŽKOVÁNÍ ODHADNUTA PŘENÁSOBENÍ PLOCHY V POHLEDU KOEFICIENTEM cca 1,24	
	PODEZDÍVKA - OPRAVA36,75 m²
- OTŘYSKÁNÍ TLAKOVOU VODOU - OPRAVA SPÁROVÁNÍ OBLADŮ Z KAMENE VĚTNĚ VYŠKŘÁBÁNÍ A VYMYTÍ SPAR SPÁROVACÍ HMOTOU - OŠETŘENÍ ZPĚVŮLČIVÁ A IMPREGNAČNÍM NÁTĚREM	
	ZATEP. FASÁDA EPS S FAKT. D.O. +10, 160 mm139,52 m²
	ZATEPLENÁ FASÁDA EPS 160 mm254,72 m²
- CELOPLOŠNĚ OSEKÁNÍ STÁVAJÍCÍ OMÍTKY - ETICS - FASÁDNÍ EPS, (DIFUZNĚ OTEVŘENÝ DLE PD), LEPENÝ FASÁDNÍ LEPIDELM PO OBVODE A NA TERČE, KOTVENÝ PLASTOVÝMI NÁTLOUKACÍMI KOTVAMI (6x60/20) SE ZAPUŠTĚNOU MONTÁŽÍ - ETICS - VÝZTUŽNÁ VRSTVA, CEMENTOVÝ TMEL, VYZTUŽENÝ PE MŘÍŽKOU - ETICS - TENKOVŘSTVÁ D.O. SILIKONOVÁ OMÍTKA V BARVĚ DLE VÝBĚRU ARCHITEKTA (PÍSKOVÁ ŠEDÁ, CCA RAL 1014-1015)	
	JEMNOZRNNÁ OMÍTKA - HLADKÁ220,28 m²
	JEMNOZRNNÁ OMÍTKA - DŘÁŽKY a' 20-30mm29,57 m²
	JEMNOZRNNÁ OMÍTKA - DŘÁŽKY a' 5-10mm4,64 m²
	JEMNOZRNNÁ OMÍTKA - DŘÁŽKY a' 5-10mm1,17 m²
DO 50% PLOCHY - OSEKÁNÍ NESOUDRŽNÝCH ČÁSTÍ STÁVAJÍCÍ OMÍTKY - OČIŠTĚNÍ SPAR, CELOPLOŠNÁ PENETRACE PODKLADU - PROVEDENÍ JADROVÉ VRSTVY OMÍTKY Z HWC - PROVEDENÍ JEMNOZRNNÉ ORNAMENTÁLNÍ ŠTUKOVÉ VÁPENNÉ OMÍTKY ĚLENTOSTI S - FINÁLNÍ PENETRACE A NÁTĚR FASÁDNÍ SILIKONOVOU BARVOU DO 50% PLOCHY - OPRAVA SOUDRŽNÝCH ČÁSTÍ VNĚJŠÍ VÁPENNÉ OMÍTKY ĚLENTOSTI S CELOPLOŠNÝM PŘESTUKOVÁNÍM - FINÁLNÍ PENETRACE A NÁTĚR FASÁDNÍ SILIKONOVOU BARVOU	

DODAVATEL
STUDIONOTES s.r.o.
Husova 686
Rychnov u Jablonce n/N 46802
+420 698 531 727, info@studionotes.cz

notes

STAVEBNÍK
Město Rychnov u Jablonce nad Nisou
nám. Míru 720
468 02
IČ: 00262552

VYPRACOVAL
Ing. arch. Ondřej Štěpán, Ing. arch. Anežka Hübnerová

ÚČEL
DUR + DSP

DATUM
07/24

Č. ZAKÁZKY
416230a

NÁZEV AKCE
Oprava a zateplení fasády objektu č.p. 209 na p.č.

Č. PARÉ

MÍSTO
p.č. 1208 v k.ú. Rychnov u Jablonce nad Nisou [744344]

PROFESSE
ARCHITEKTONICKO-STAVEBNÍ

DATUM REVIZE
24.07.22

MĚŘÍTKO
1/50

OBSAH
POHLEDY - JV, JZ

FORMÁT
6,3x44

NAVRHOVANÝ STAV

Č. PŘÍLOHY
D.1.b.4