


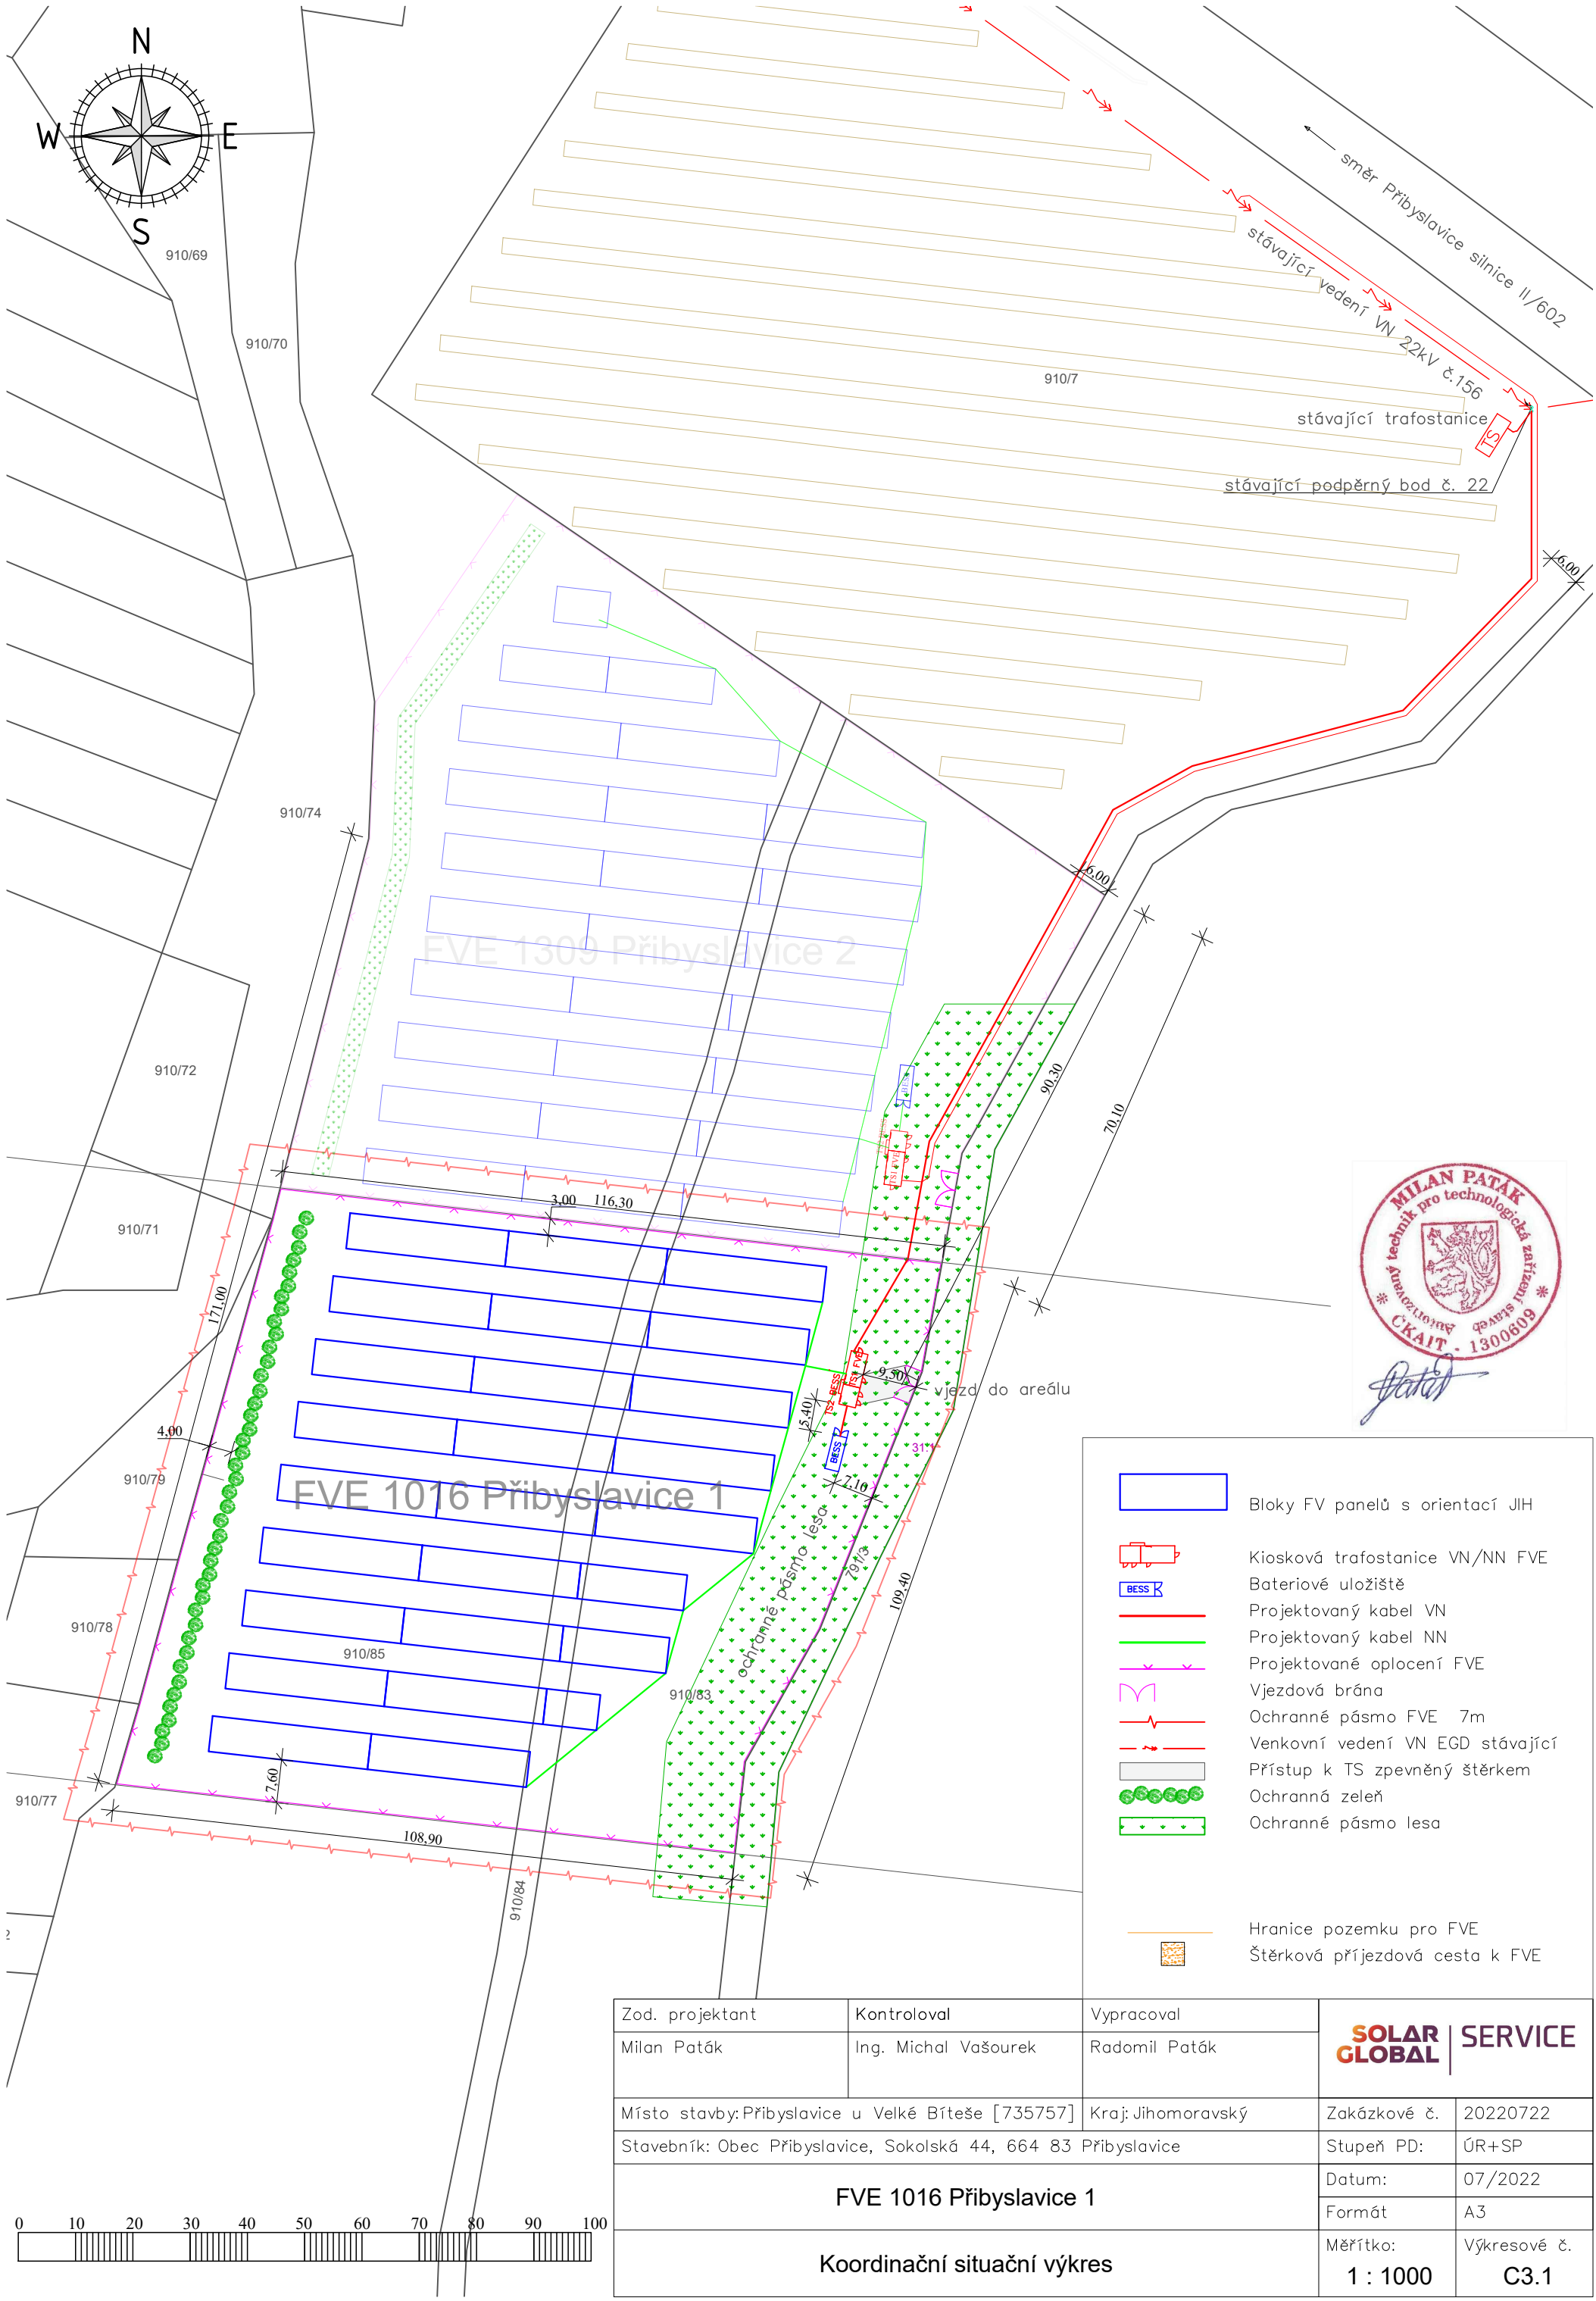

- Bloky FV panelů s orientací JIH
- Kiosková trafostanice VN/NN FVE
- Bateriové uložistiště
- Projektovaný kabel VN
- Projektovaný kabel NN
- Projektované oplocení FVE
- Vjezdová brána
- Ochranné pásmo FVE 7m
- Venkovní vedení VN EGD stávající
- Přístup k TS zpevněný štěrkiem
- Ochranná zeleň
- Ochranné pásmo lesa
- Hranice pozemku pro FVE
- Štěrková příjezdová cesta k FVE

Zod. projektant	Kontroloval	Vypracoval		
Milan Paták	Ing. Michal Vašourek	Radomil Paták		
Místo stavby: Přibyslavice u Velké Bíteše [735757]		Kraj: Jihomoravský	Zakázkové č.	20220722
Stavebník: Obec Přibyslavice, Sokolská 44, 664 83 Přibyslavice			Stupeň PD:	ÚR+SP
FVE 1016 Přibyslavice 1			Datum:	07/2022
			Formát	A3
Koordinační situační výkres			Měřítko:	Výkresové č.
			1 : 1000	C3.1