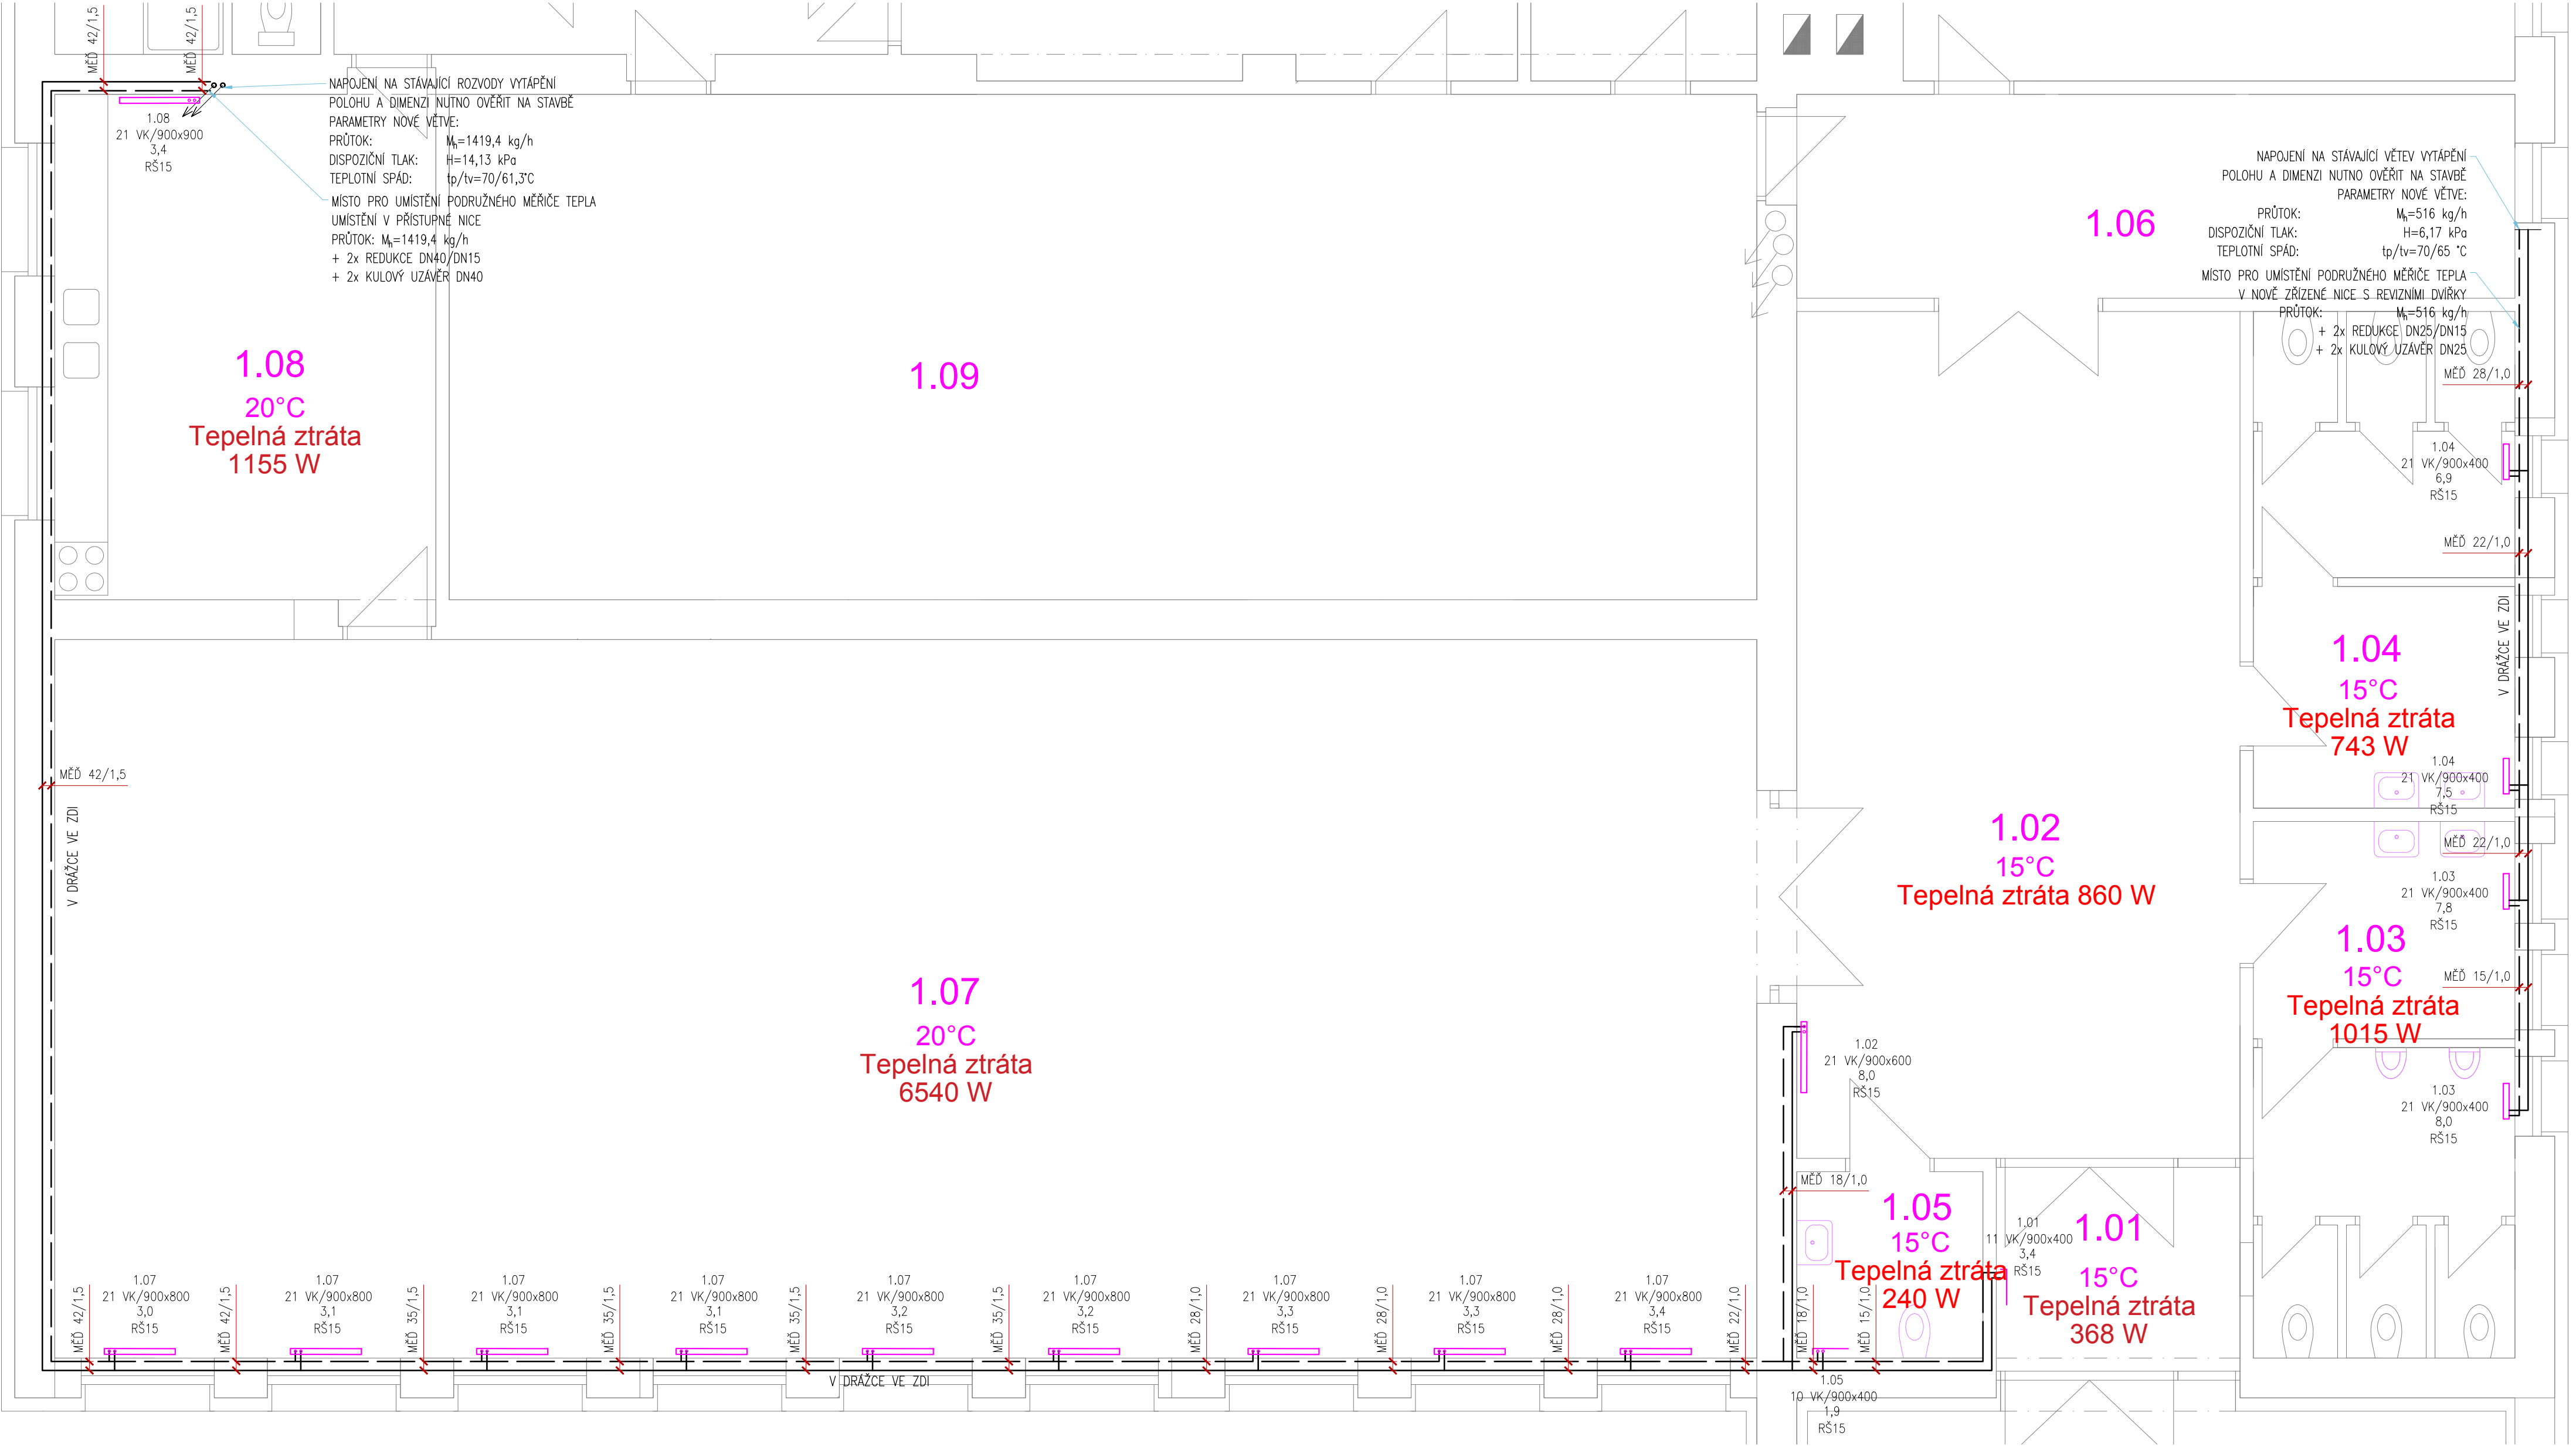


DATUM	VYPRACOVAL	ZODP.PROJEKTANT	RAZÍTKO	
08/2019	Ing. Jan Funda Jan.Funda@projectica.cz	Ing. Václav Petřů ČKAIT 0101804		
NÁZEV REKONSTRUKCE OBECNÍHO OBJEKTU VE ŠLAPANICÍCH			STUPEŇ	FORMÁT
ČÁST DOKUMENTACE	TECHNICKÉ ZAŘÍZENÍ BUDOV		DPS	594x420
PŘÍLOHA	VYT-PŮDORYS 1.NP		MĚŘÍTKO	ČÍSLO PŘÍLOHY
INVESTOR	MÍSTO		1:50	D.1.4.a.2
Obec Šlapanice, Šlapanice 40 IČ: 00234974	Šlapanice p.č.145 k.ú. Šlapanice			